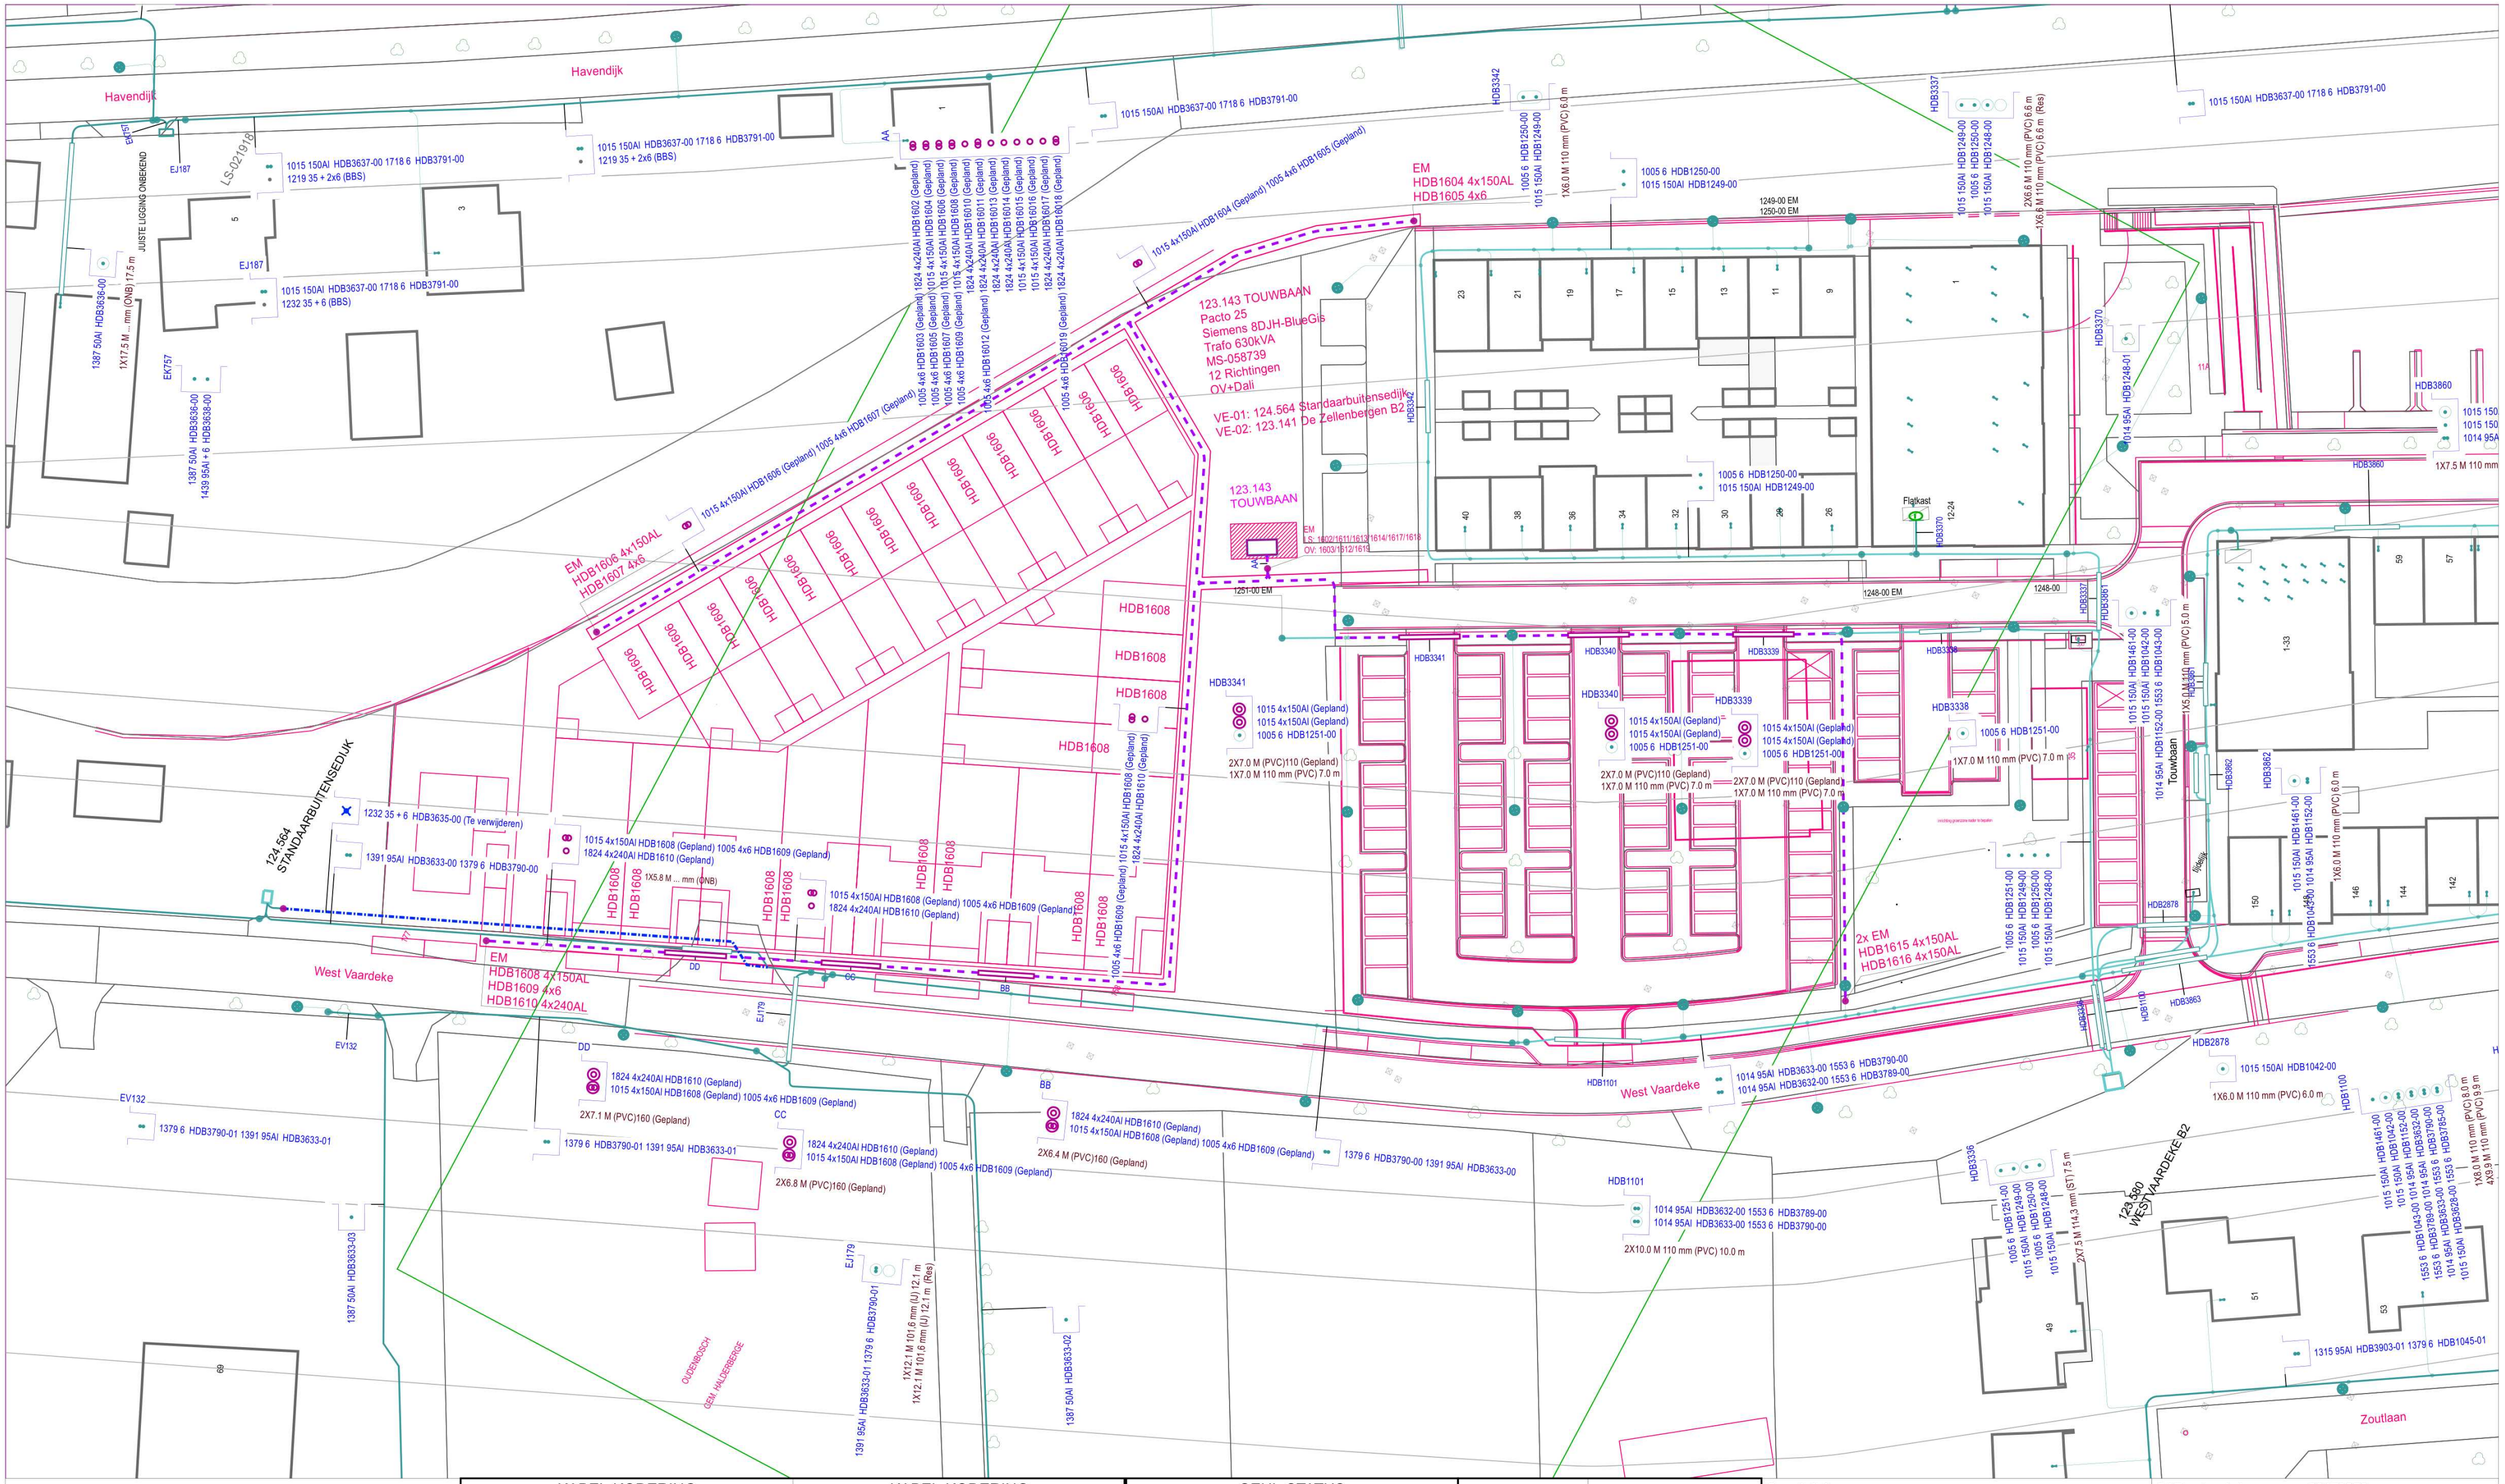

KABEL-KODERING		KABEL-KODERING	
KODE	VERKLARING	KODE	VERKLARING
1315	4x95.00 Al VG-VMvK	1015	4x150.0 Al V-VMvKsas
1439	4x95.00 Al + 4x6.000 Cu VMvKh	1005	4x6.000 Cu VO-YMvKasmb
1219	4x35.00 Cu + 2x6.000 Cu GPLKh	1824	4x240.0 Al V-VMvKsas
		1232	4x35.00 Cu + 4x6.000 Cu GPLKh
		1015	4x150.0 Al V-VMvKsas
		1718	4x6.000 Cu YMvKasmb
		1005	4x6.000 Cu VO-YMvKasmb
		1387	4x50.00 Al VMvK
		1379	4x6.000 Cu VMvK
		1391	4x95.00 Al VMvK
		1014	4x95.00 Al V-VMvKsas
		1553	4x6.000 Cu VO-VMvKas

GEUL-STATUS	
SYMBOOL	OMSCHRIJVING
	digitaal ingemeten
	definitief ligging bekend
	gepland
	te verwijderen

symbool	omschrijving
	OV Aansluiting - in bedrijf
	LS/OV Kast - in bedrijf
	Kabel - in bedrijf
	Kabel - buiten bedrijf schroot
	Kabel - te verwijderen
	Kabel - gepland

Omschrijving : NU Nieuwbouw Havengebied Oudenbosch

Status : Projecttekening aangemaakt

093-4015	0940-40175	0945-40175	095-4015	
	0940-40150	0945-40150	0950-40150	0955-40150
093-4010	094-4010	0945-40125	0950-40125	0955-40125
		0945-40100	0950-40100	0955-40100
093-4005	094-4005	0945-40075	0950-40075	0955-40075
		0945-40050	0950-40050	0955-40050

SAP netwerkplan	: 30173859
SAP projectdefinitie	: B.15741
Synfranummer	:
Ontwerp door	:
Tekening nr.	: B.15741-LS
Projecttek. Aangem.	: 06/01/2025
Projecttek. Gewijzigd	:
A2 Schaal: 1:500	Datum plot: 08/01/2025

Brabant West Afd. A, E & I
Zwaanhoefstraat 12
4702 LC ROOSENDAAL

ENEXIS