


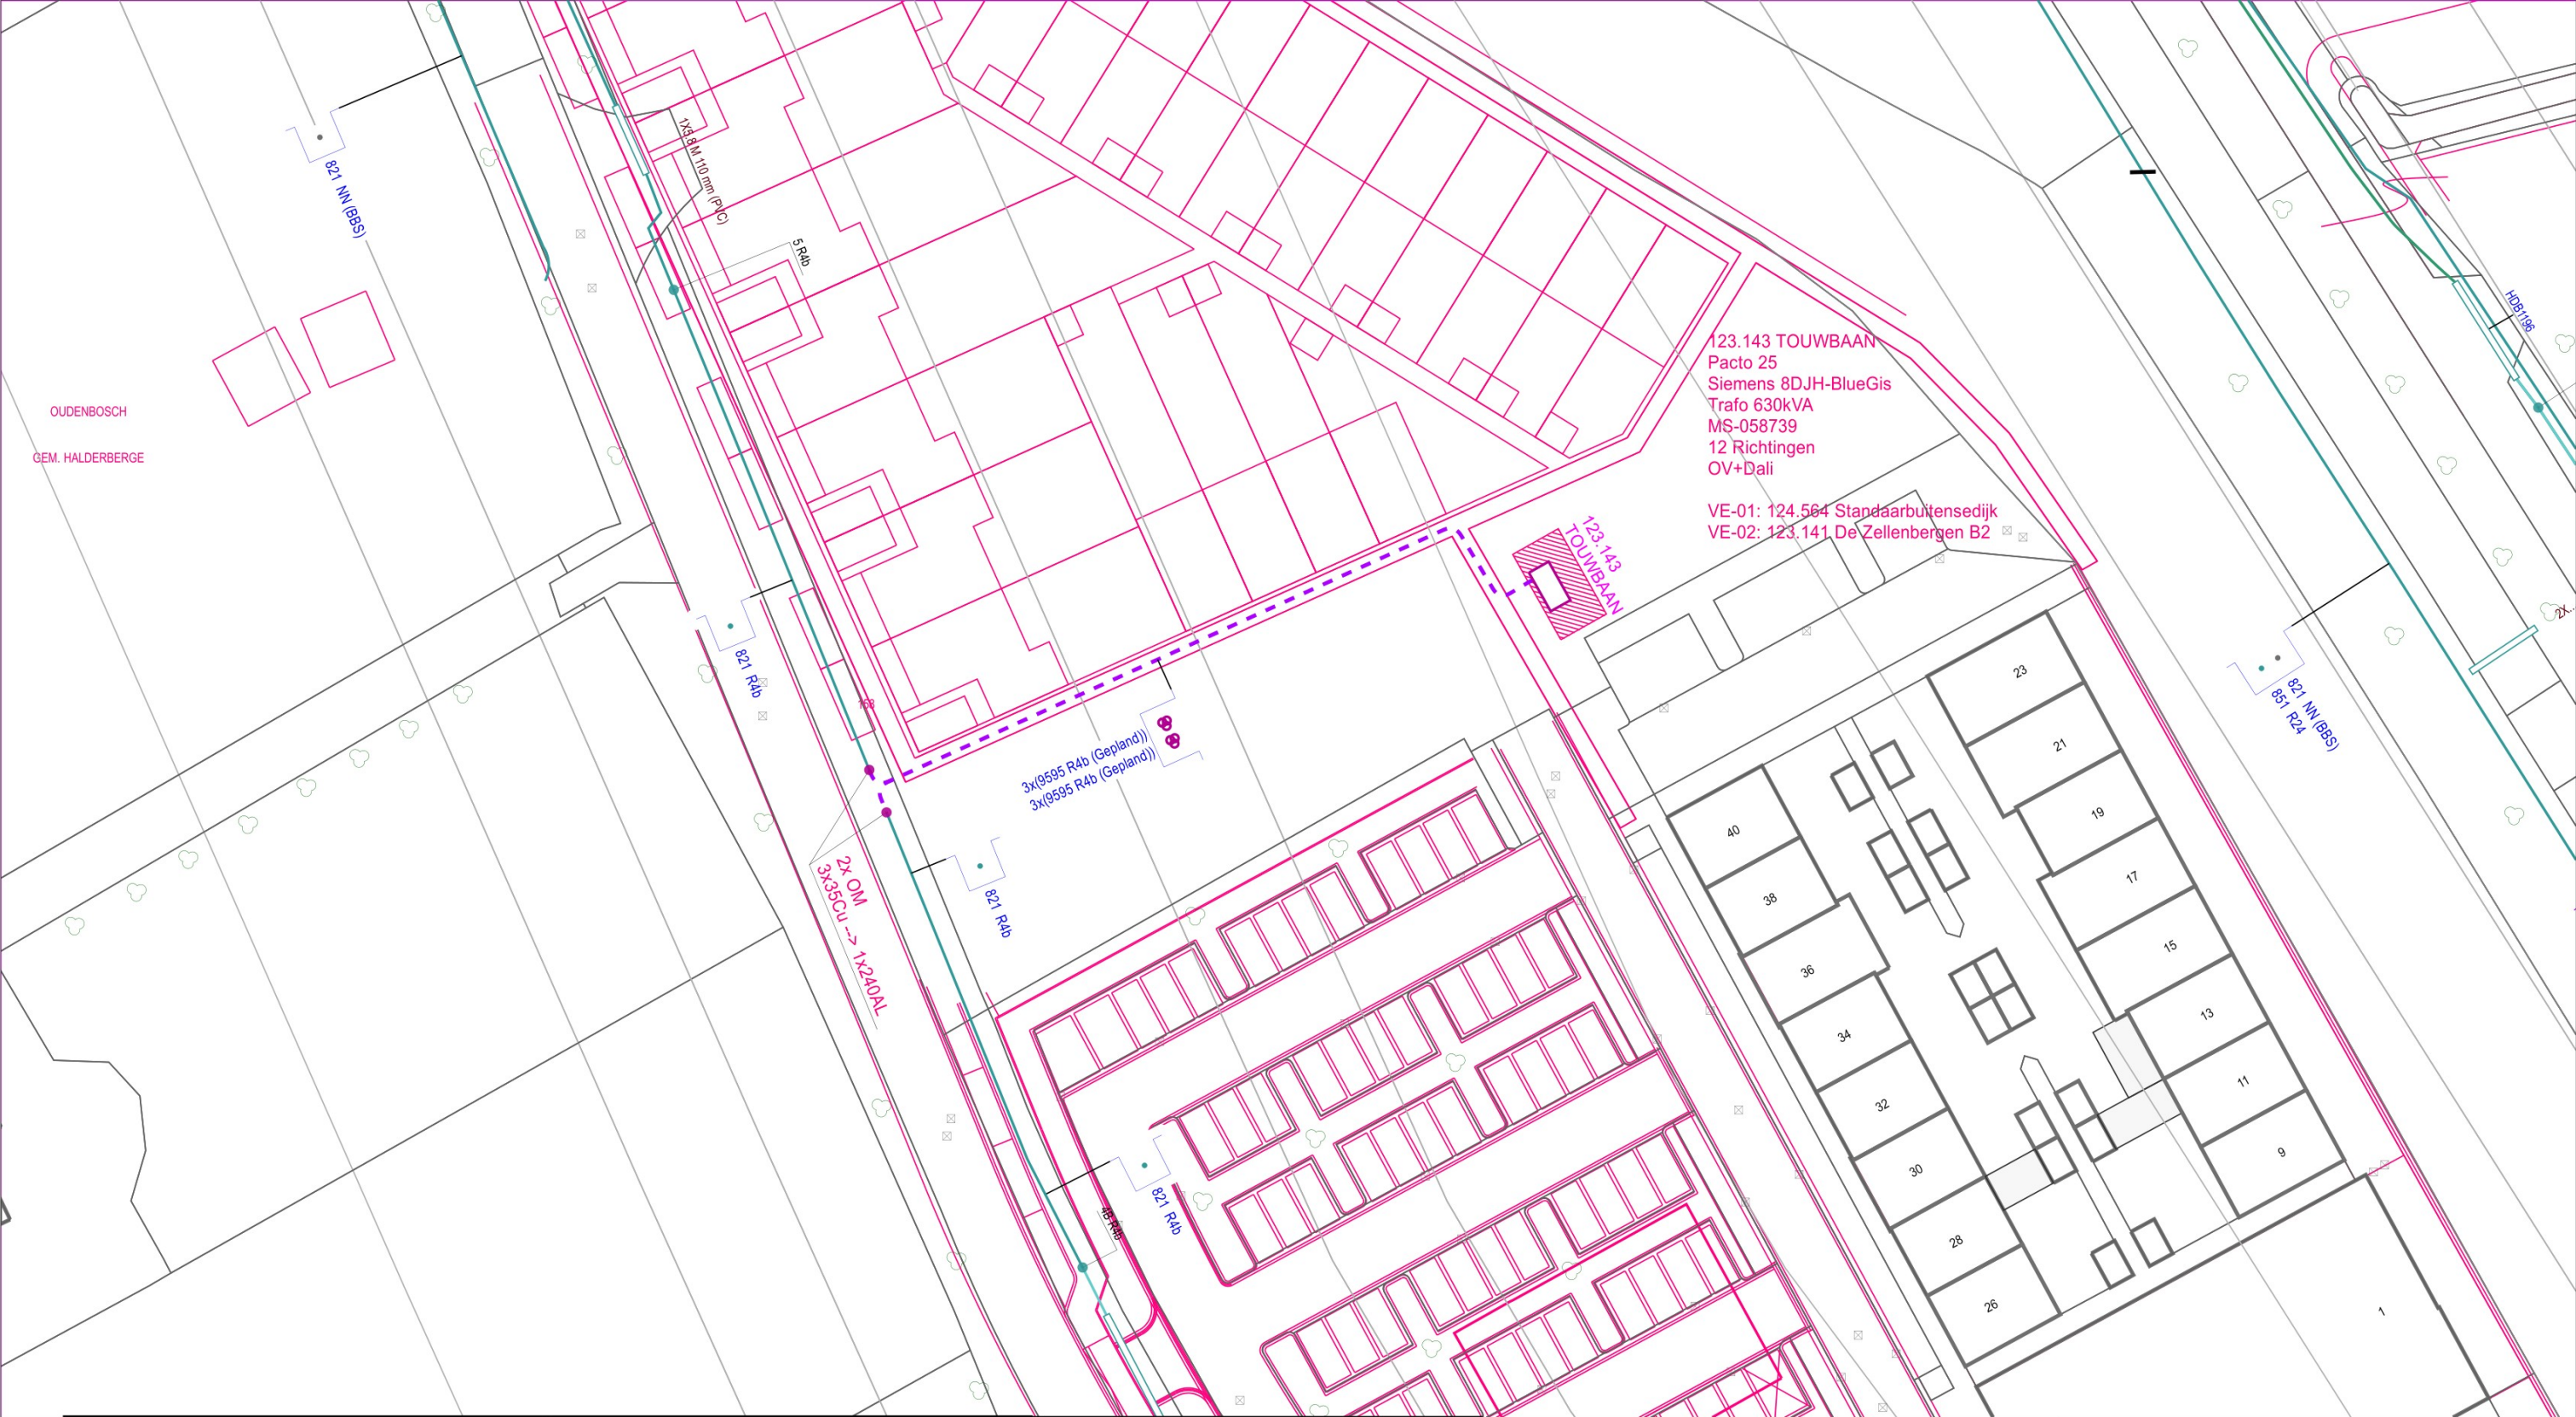

KABEL-KODERING		GEUL-STATUS		symbool	omschrijving	Omschrijving : NU Nieuwbouw Havengebied Oudenbosch				SAP netwerkplan : 30173859	
KODE	VERKLARING	SYMBOL	OMSCHRIJVING			Status : Projecttekening aangemaakt				SAP projectdefinitie : B.15741	
9595	1x240.0 Alrm YMeKrvaslqwd		digitaal ingemeten		Kabel - buiten bedrijf schroot	093-4015	094-4015	0945-40175	 095-4015	Synfrnummer :	
821	3x35.00 Cu GPLK		definitief ligging bekend		Kabel - in bedrijf			0945-40150	0950-40150	0955-40150	Ontwerp door : 
851	3x95.00 Cu GPLK		gepland		Kabel - gepland	093-4010	094-4010	0945-40125	 0950-40125	0955-40125	Tekening nr. : B.15741-MS
								0945-40100	 0950-40100	0955-40100	Projecttek. Aangem. : 06/01/2025
						093-4005	094-4005	0945-40075	0950-40075	0955-40075	Projecttek. Gewijzigd :
								0945-40050	 0950-40050	0955-40050	A3 Schaal: 1:500 Datum plot: 06/01/2025
Brabant West Afd. A, E & I Zwaanhoefstraat 12 4702 LC ROOSENDAAL											