


realiseren van een dam en duiker in a-water OVK08527
thv Westerhagelaan Breda, perceel BDA00I4362



- Percelen
- Eigendom waterschap
- Topo

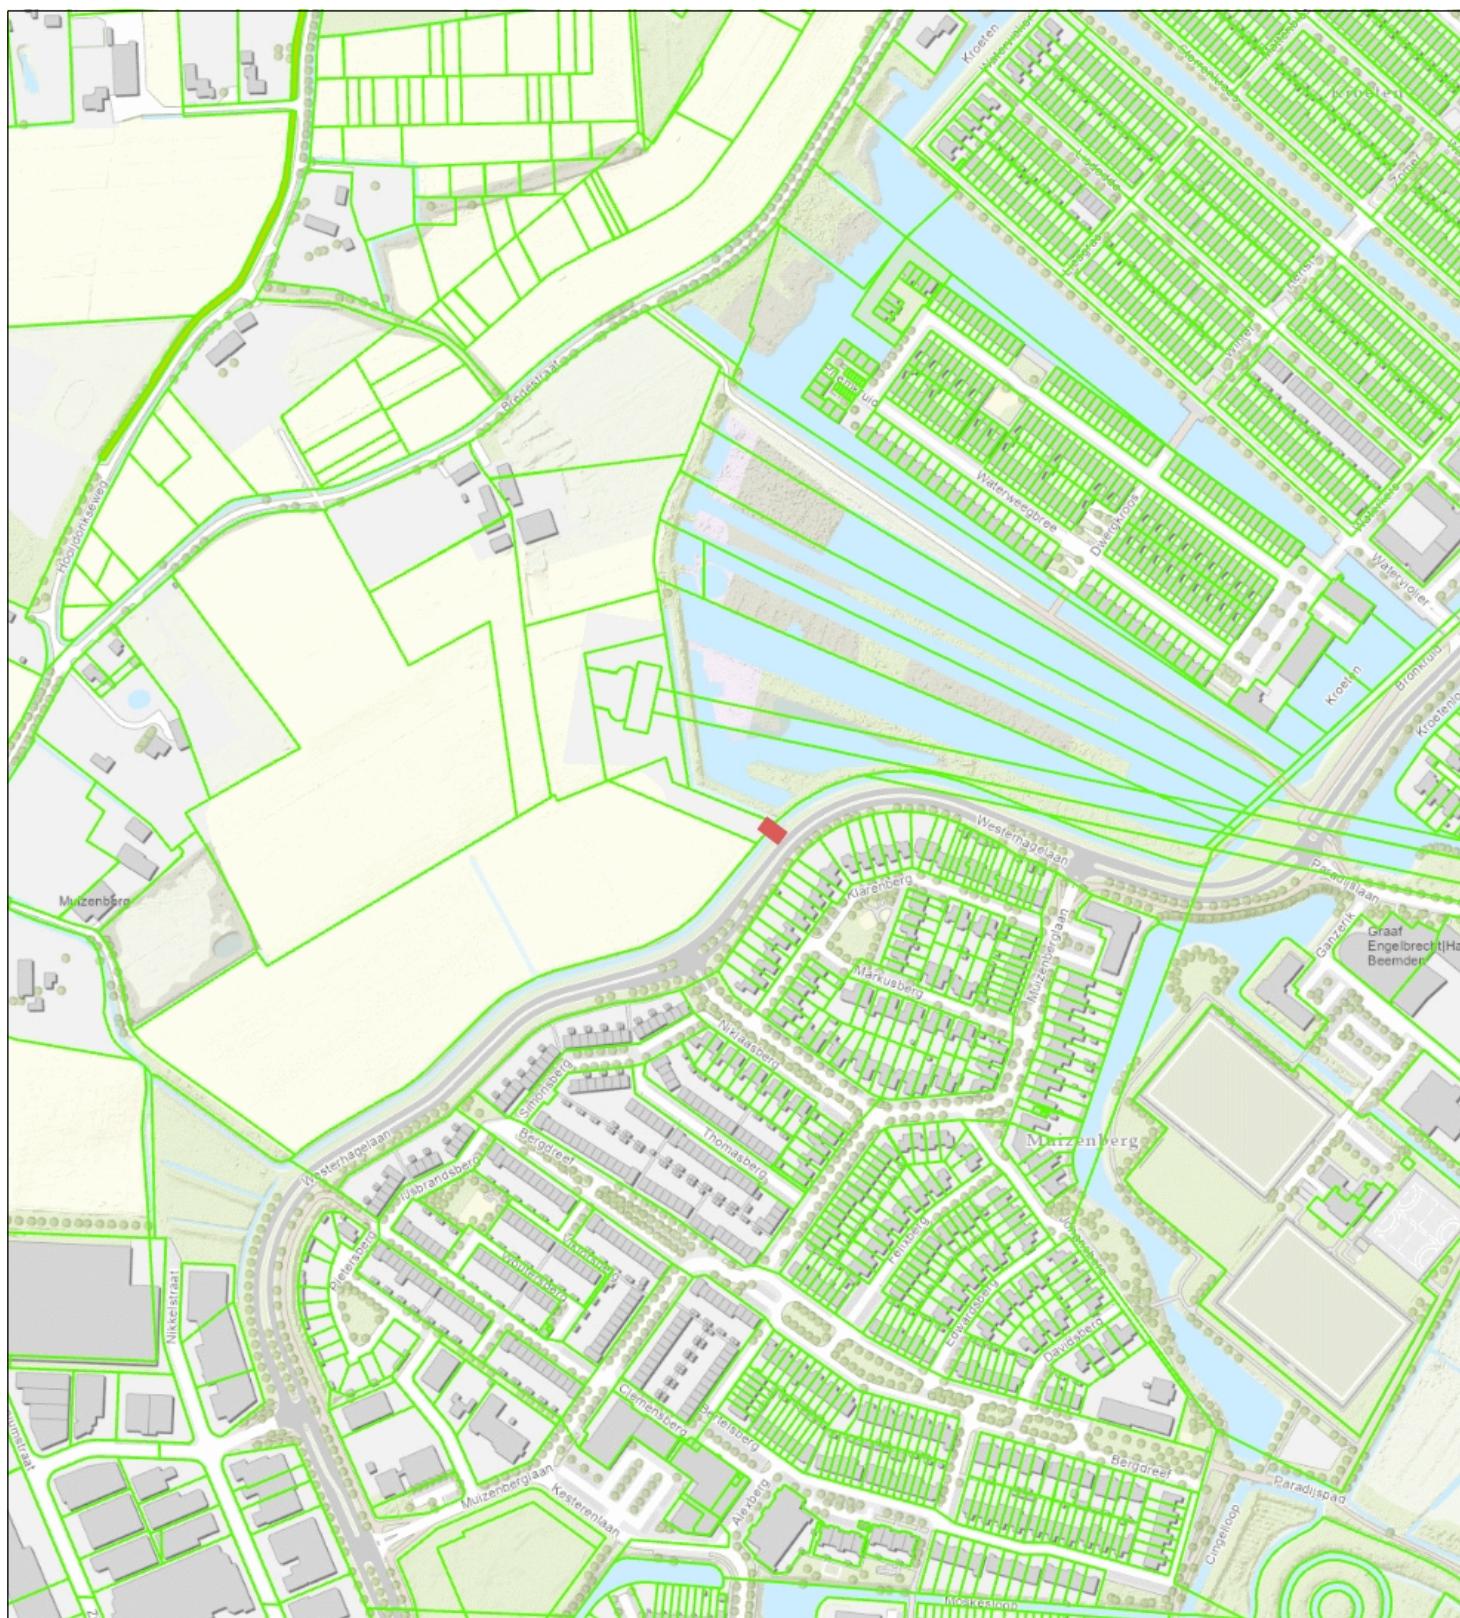

Naam/Proces:
0652869101-B

Datum: 18-02-2025

Formaat: A4

Schaal: 1:5,000

