


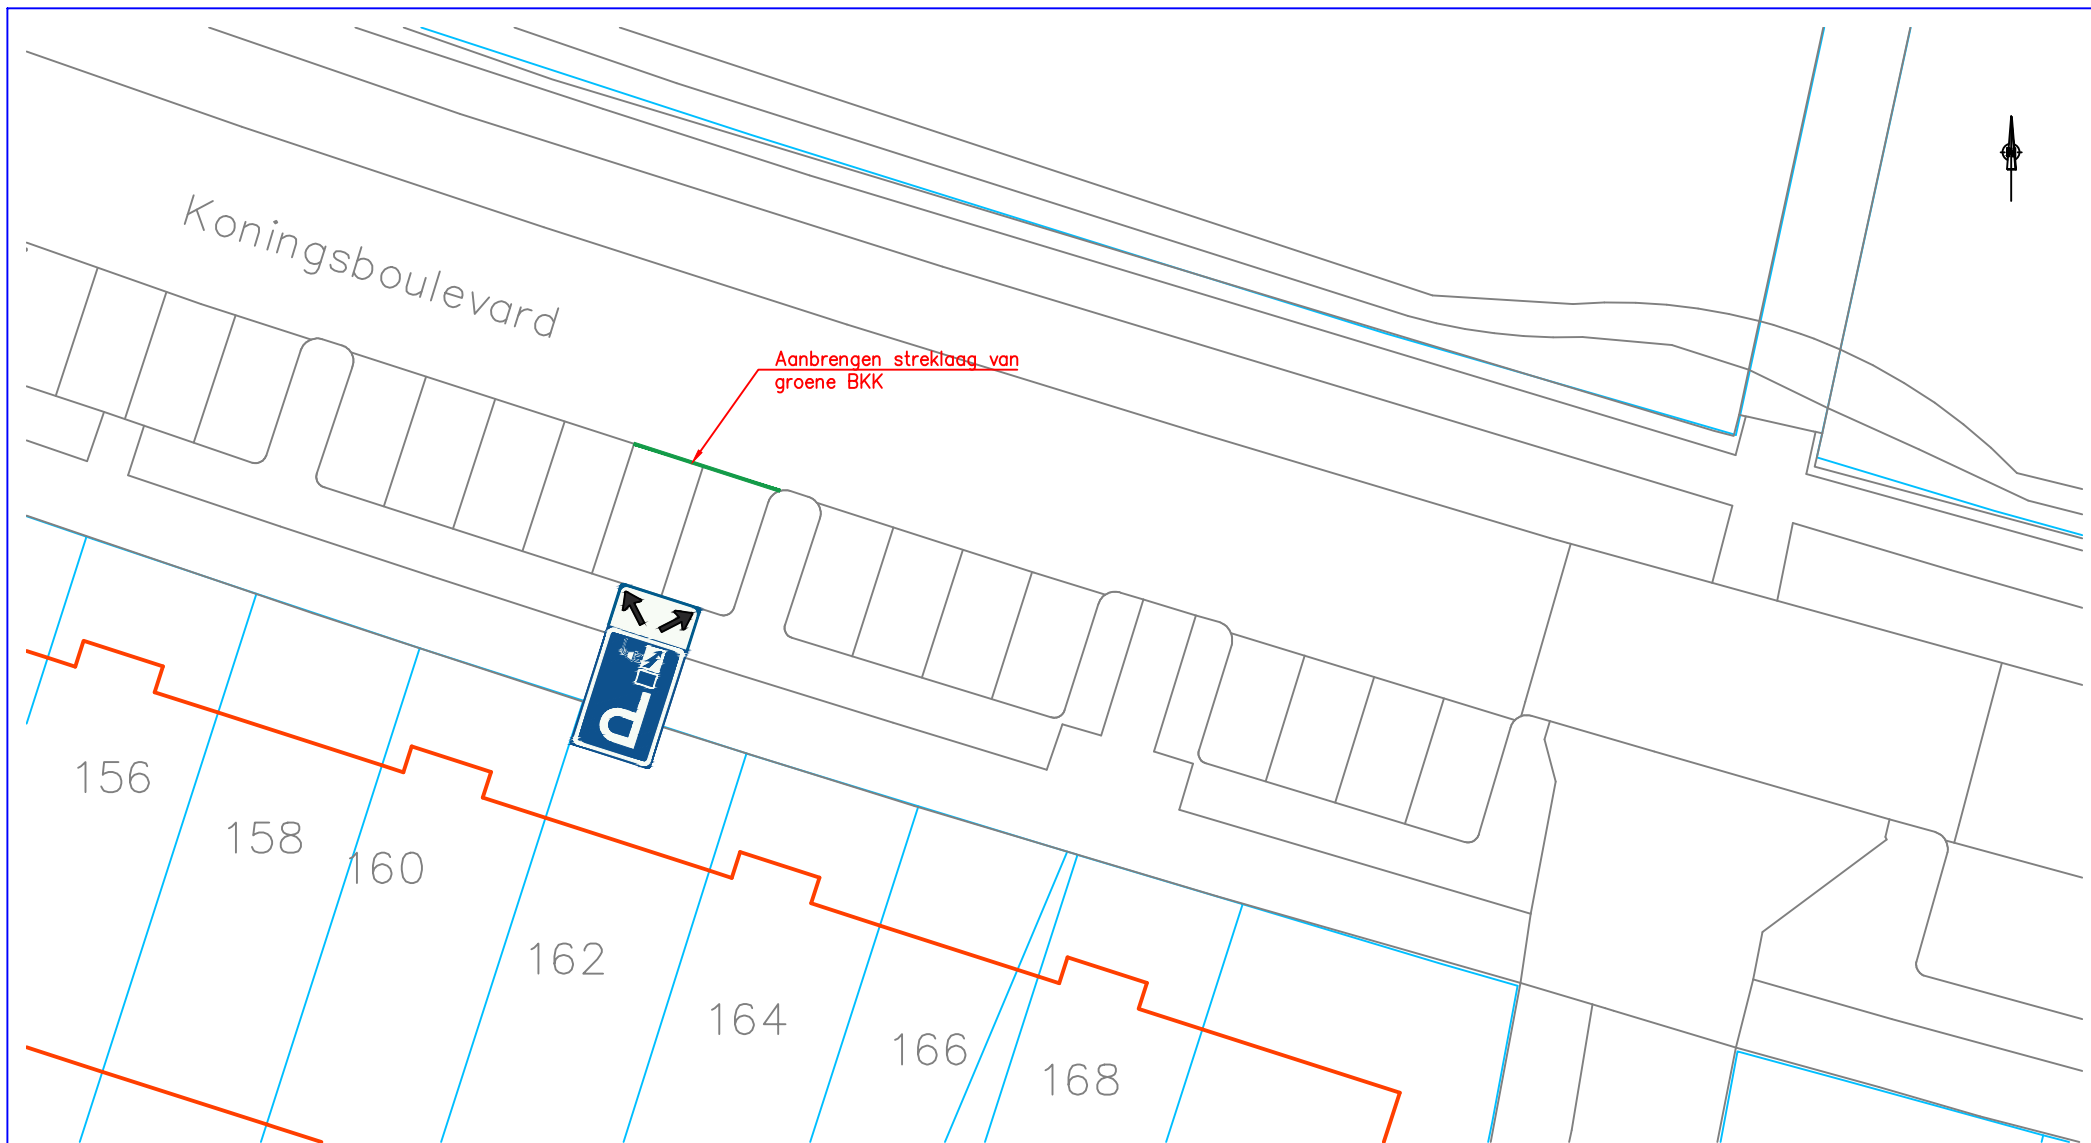

Aanwijzen parkeerplaatsen d.m.v. bord E08c
en bord OB504
Koningsboulevard Huissen



afdeling: Openbare Ruimte, team Infrastructuur
Kinkelenburglaan 6, tel.: (026) 32 60 111
Postbus 15, fax: (0481) 46 46 31
6680 AA Bommel. email: gemeente@lingewaard.nl

Getekend door WW op 24-02-2025 Gewijzigd door op

Schaal 1: 250 Tekeningnummer VB-2025-010