


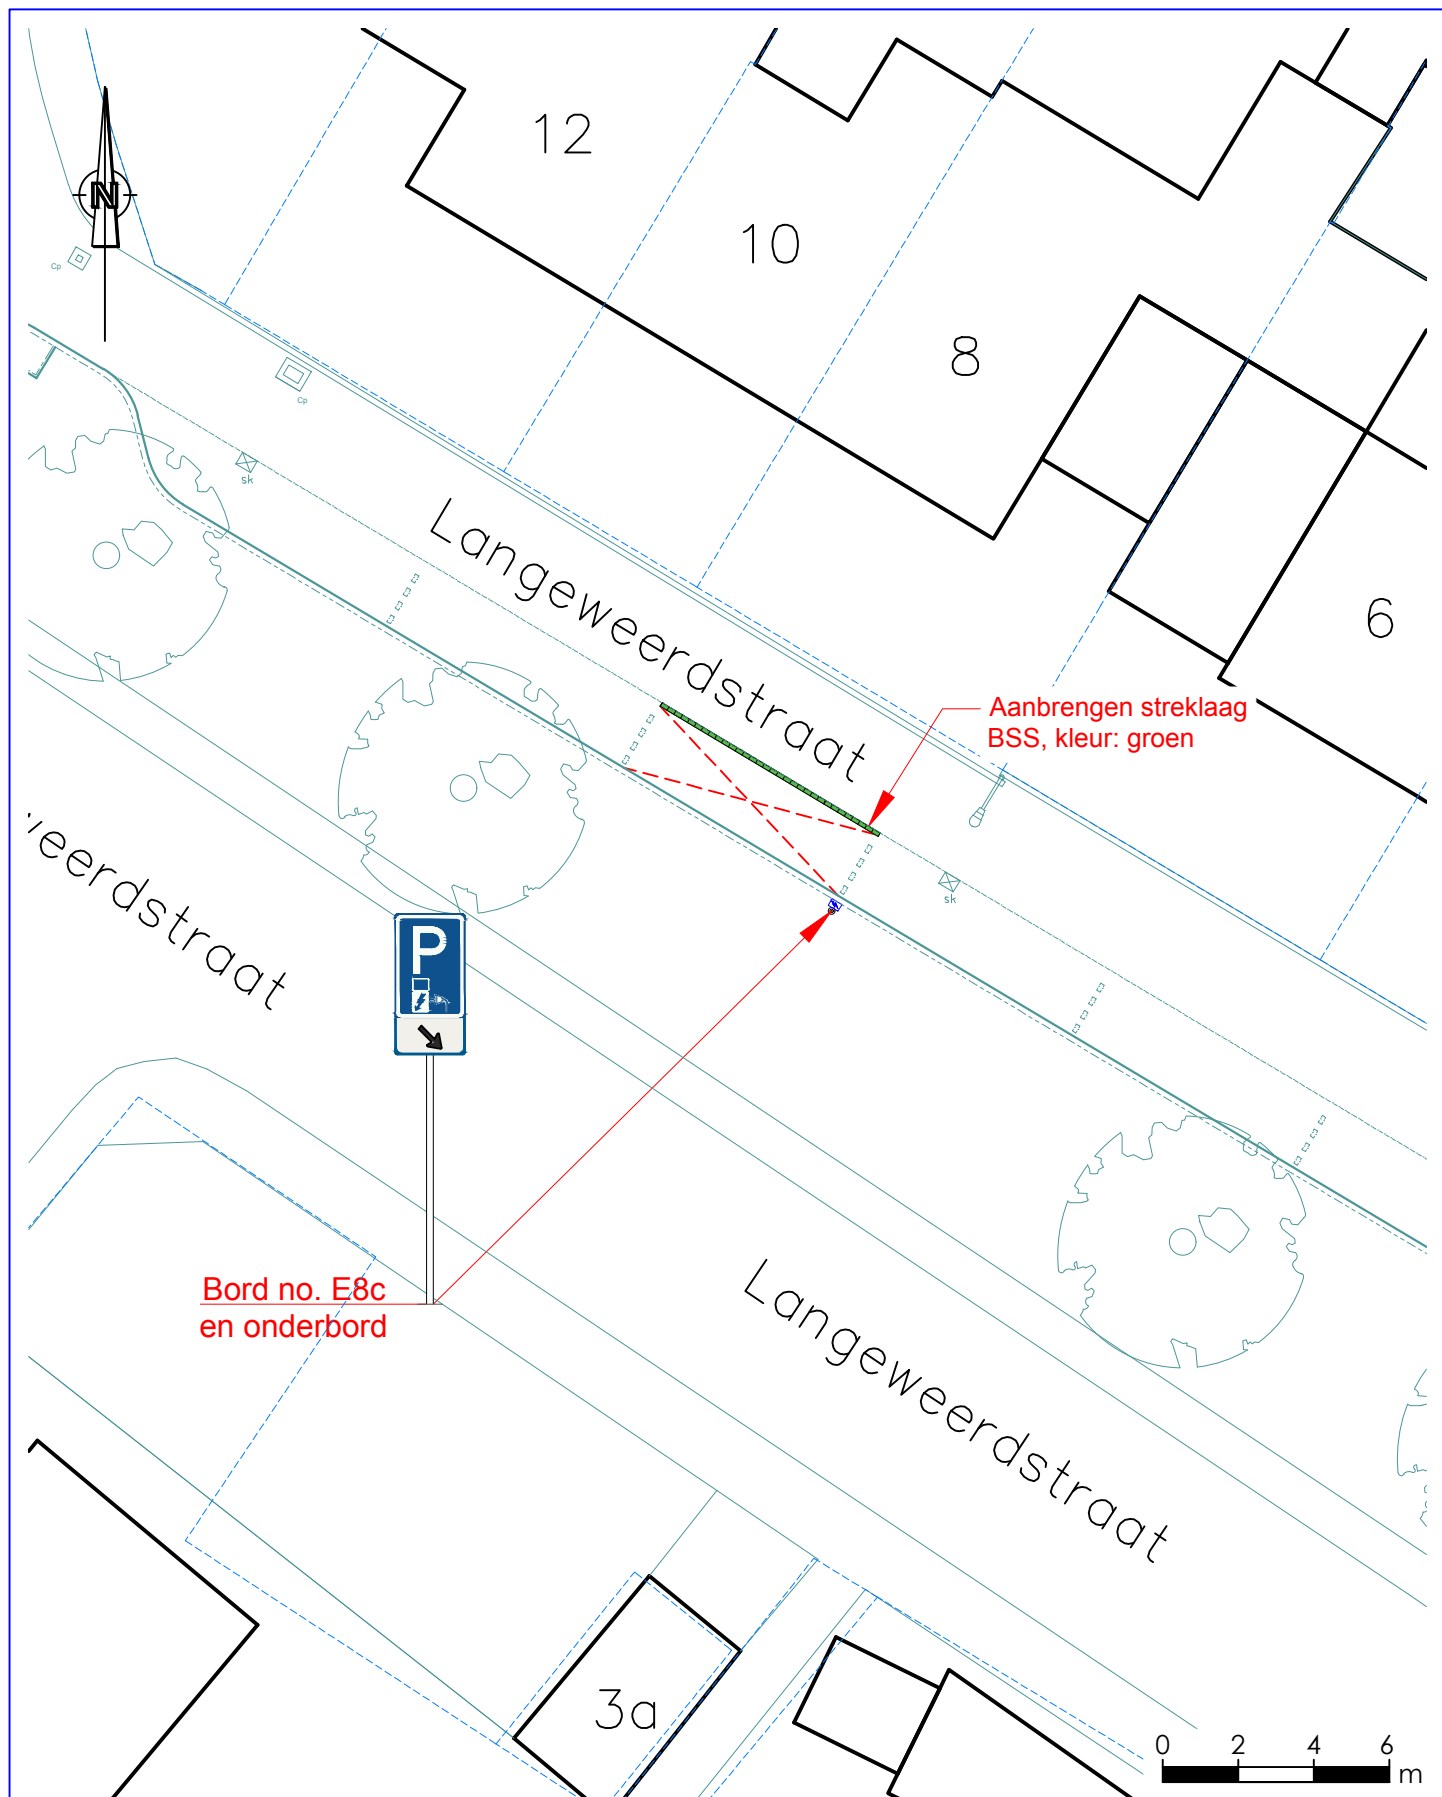

Aanwijzen parkeerplaatsen d.m.v. de borden E8c en onderbord

Langeweerdstraat t.h.v. no. 8 Doornenburg



Openbare Ruimte & Vastgoed
Kinkelenburglaan 6, tel.: (026) 32 60 111
Postbus 15, fax: (0481) 46 46 31
6680 AA Bommel. email: gemeente@lingewaard.nl