



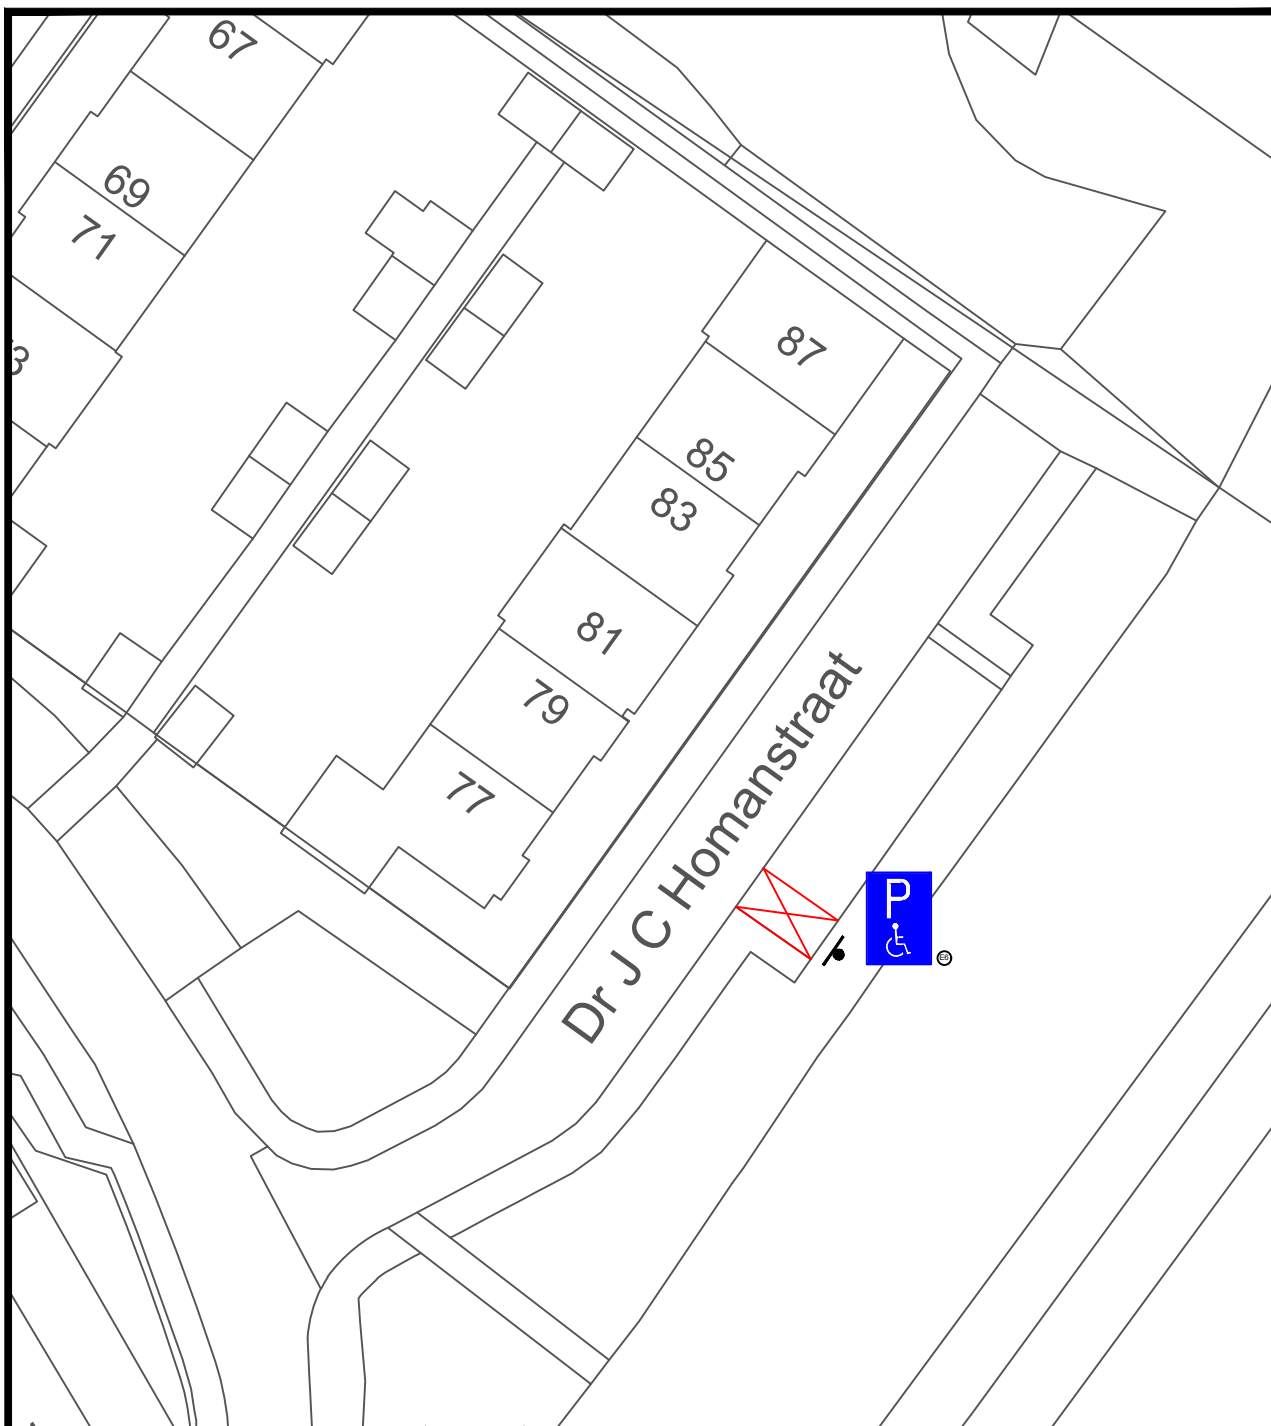

wijz.:

datum:

betreft:

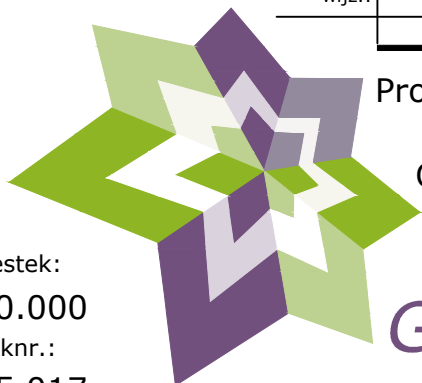

Projekt: Verkeersbesluit

Onderdeel: Gpp Dr. J. C. Homanstraat

get.:M. Kort

dat.:24-2-2025

schaal:n.v.t.

Archief/coevorden\tuindorp\verkeer

Gemeente Coevorden

bestek:

00.000

teknr.:

25.017

Kasteel 1 7741 GC, Postbus 2, 7740 AA COEVORDEN tel.:140524 fax: 0524-598200 E: info@coevorden.nl



team vastgoed & infrastructuur