


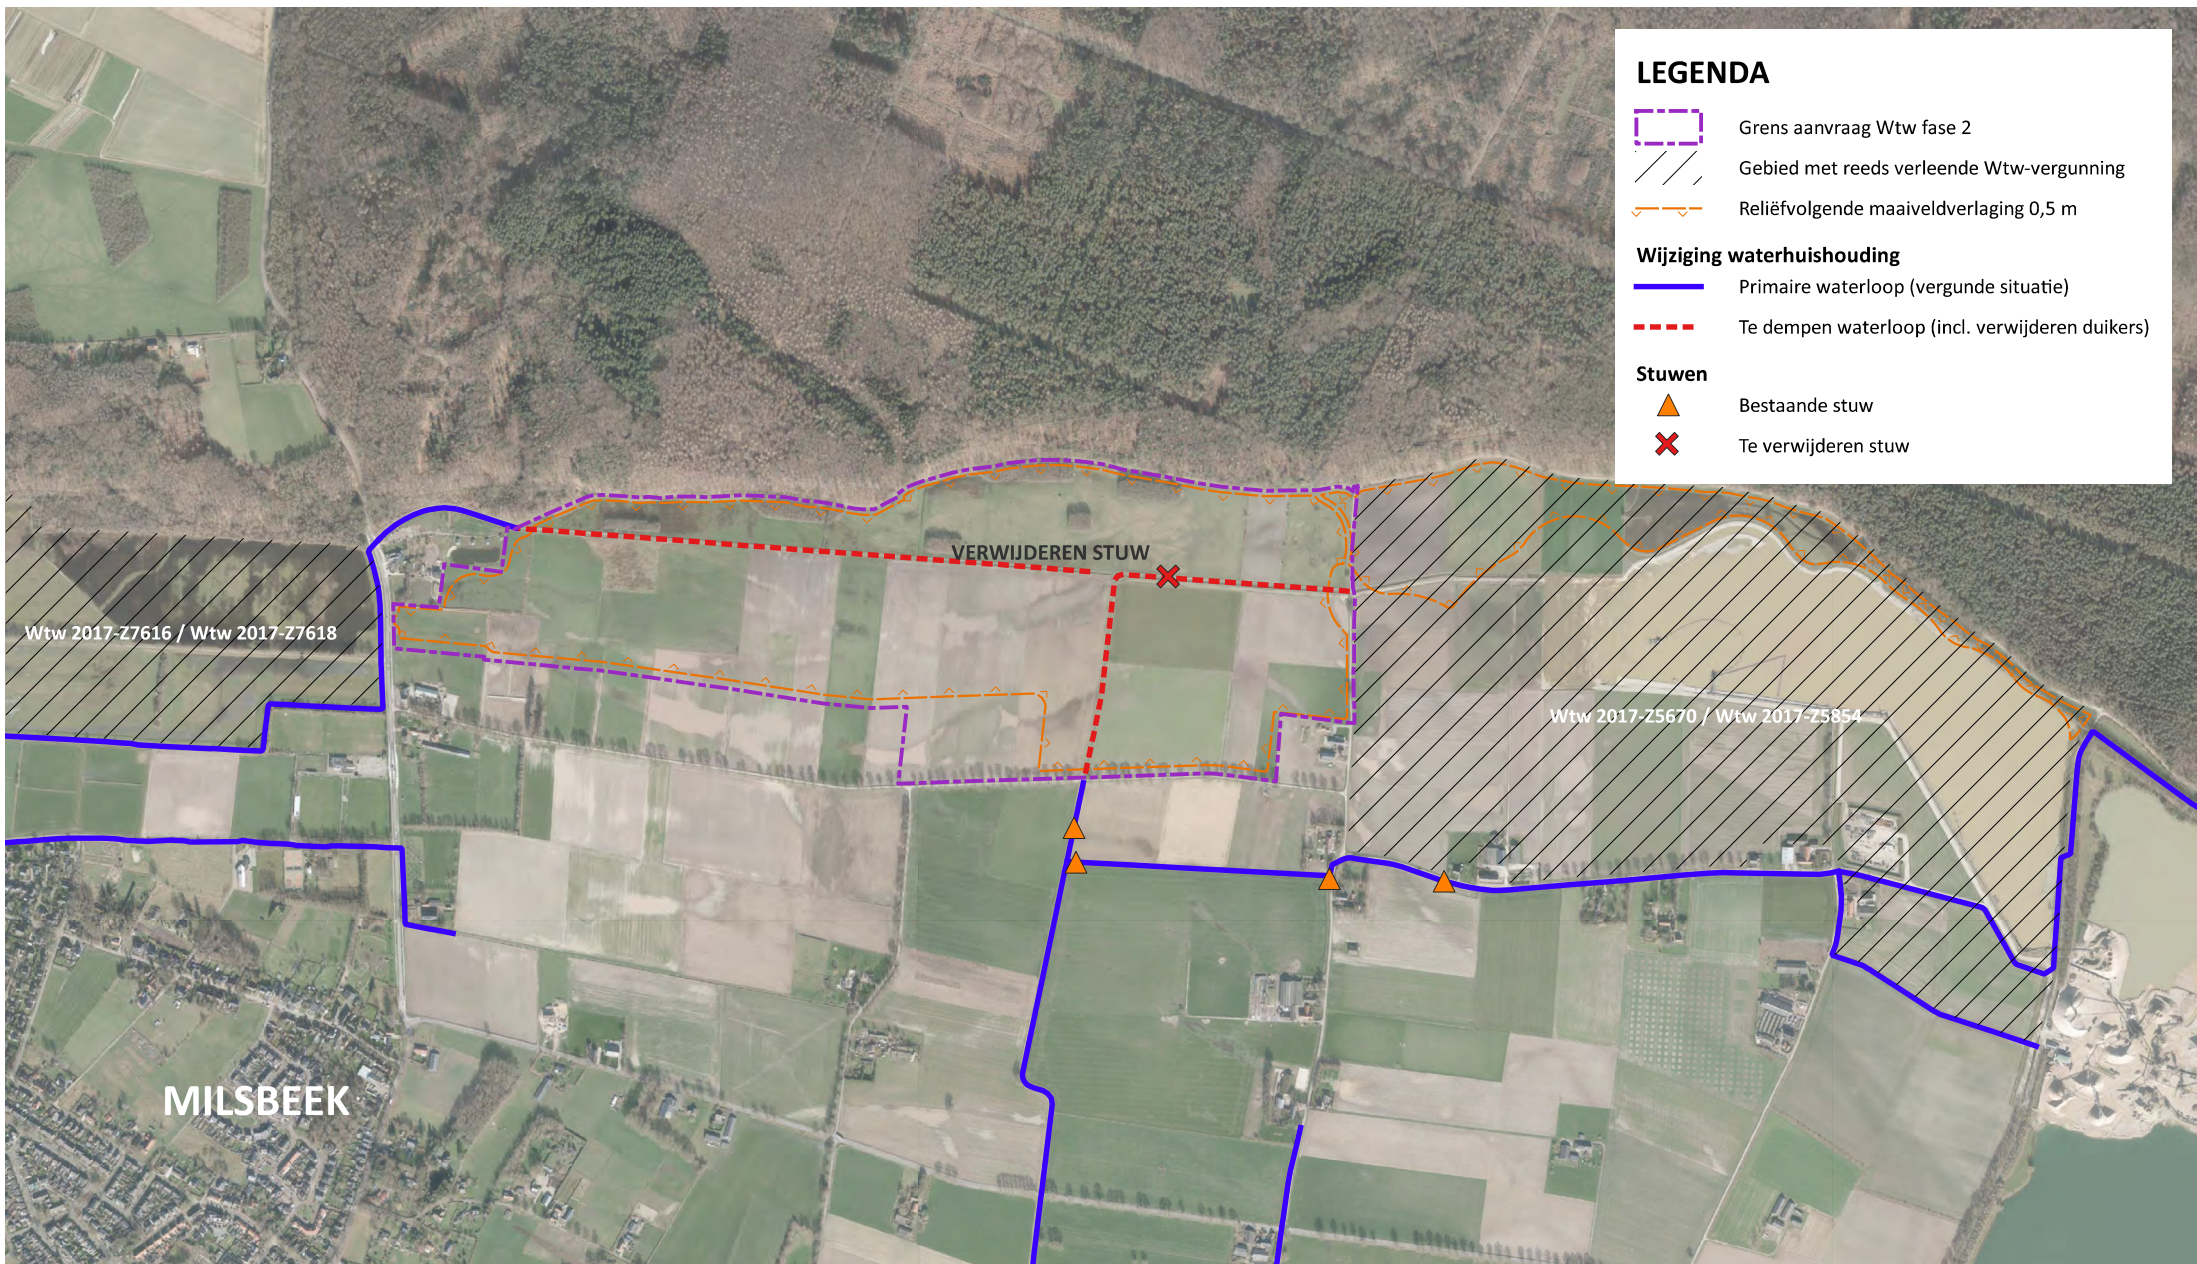

0 250 500 750 1.000 meter

KONINGSVEN-DE DIEPEN | Aanvraag waterwetvergunning fase 2

project: **Koningsven-De Diepen**

proj./tek.nr.: **KVDD01-1**

schaal: **1:10.000**

datum: **10 oktober 2023**

