


Overzichtstekening nieuwe situatie
Schaal 1:500

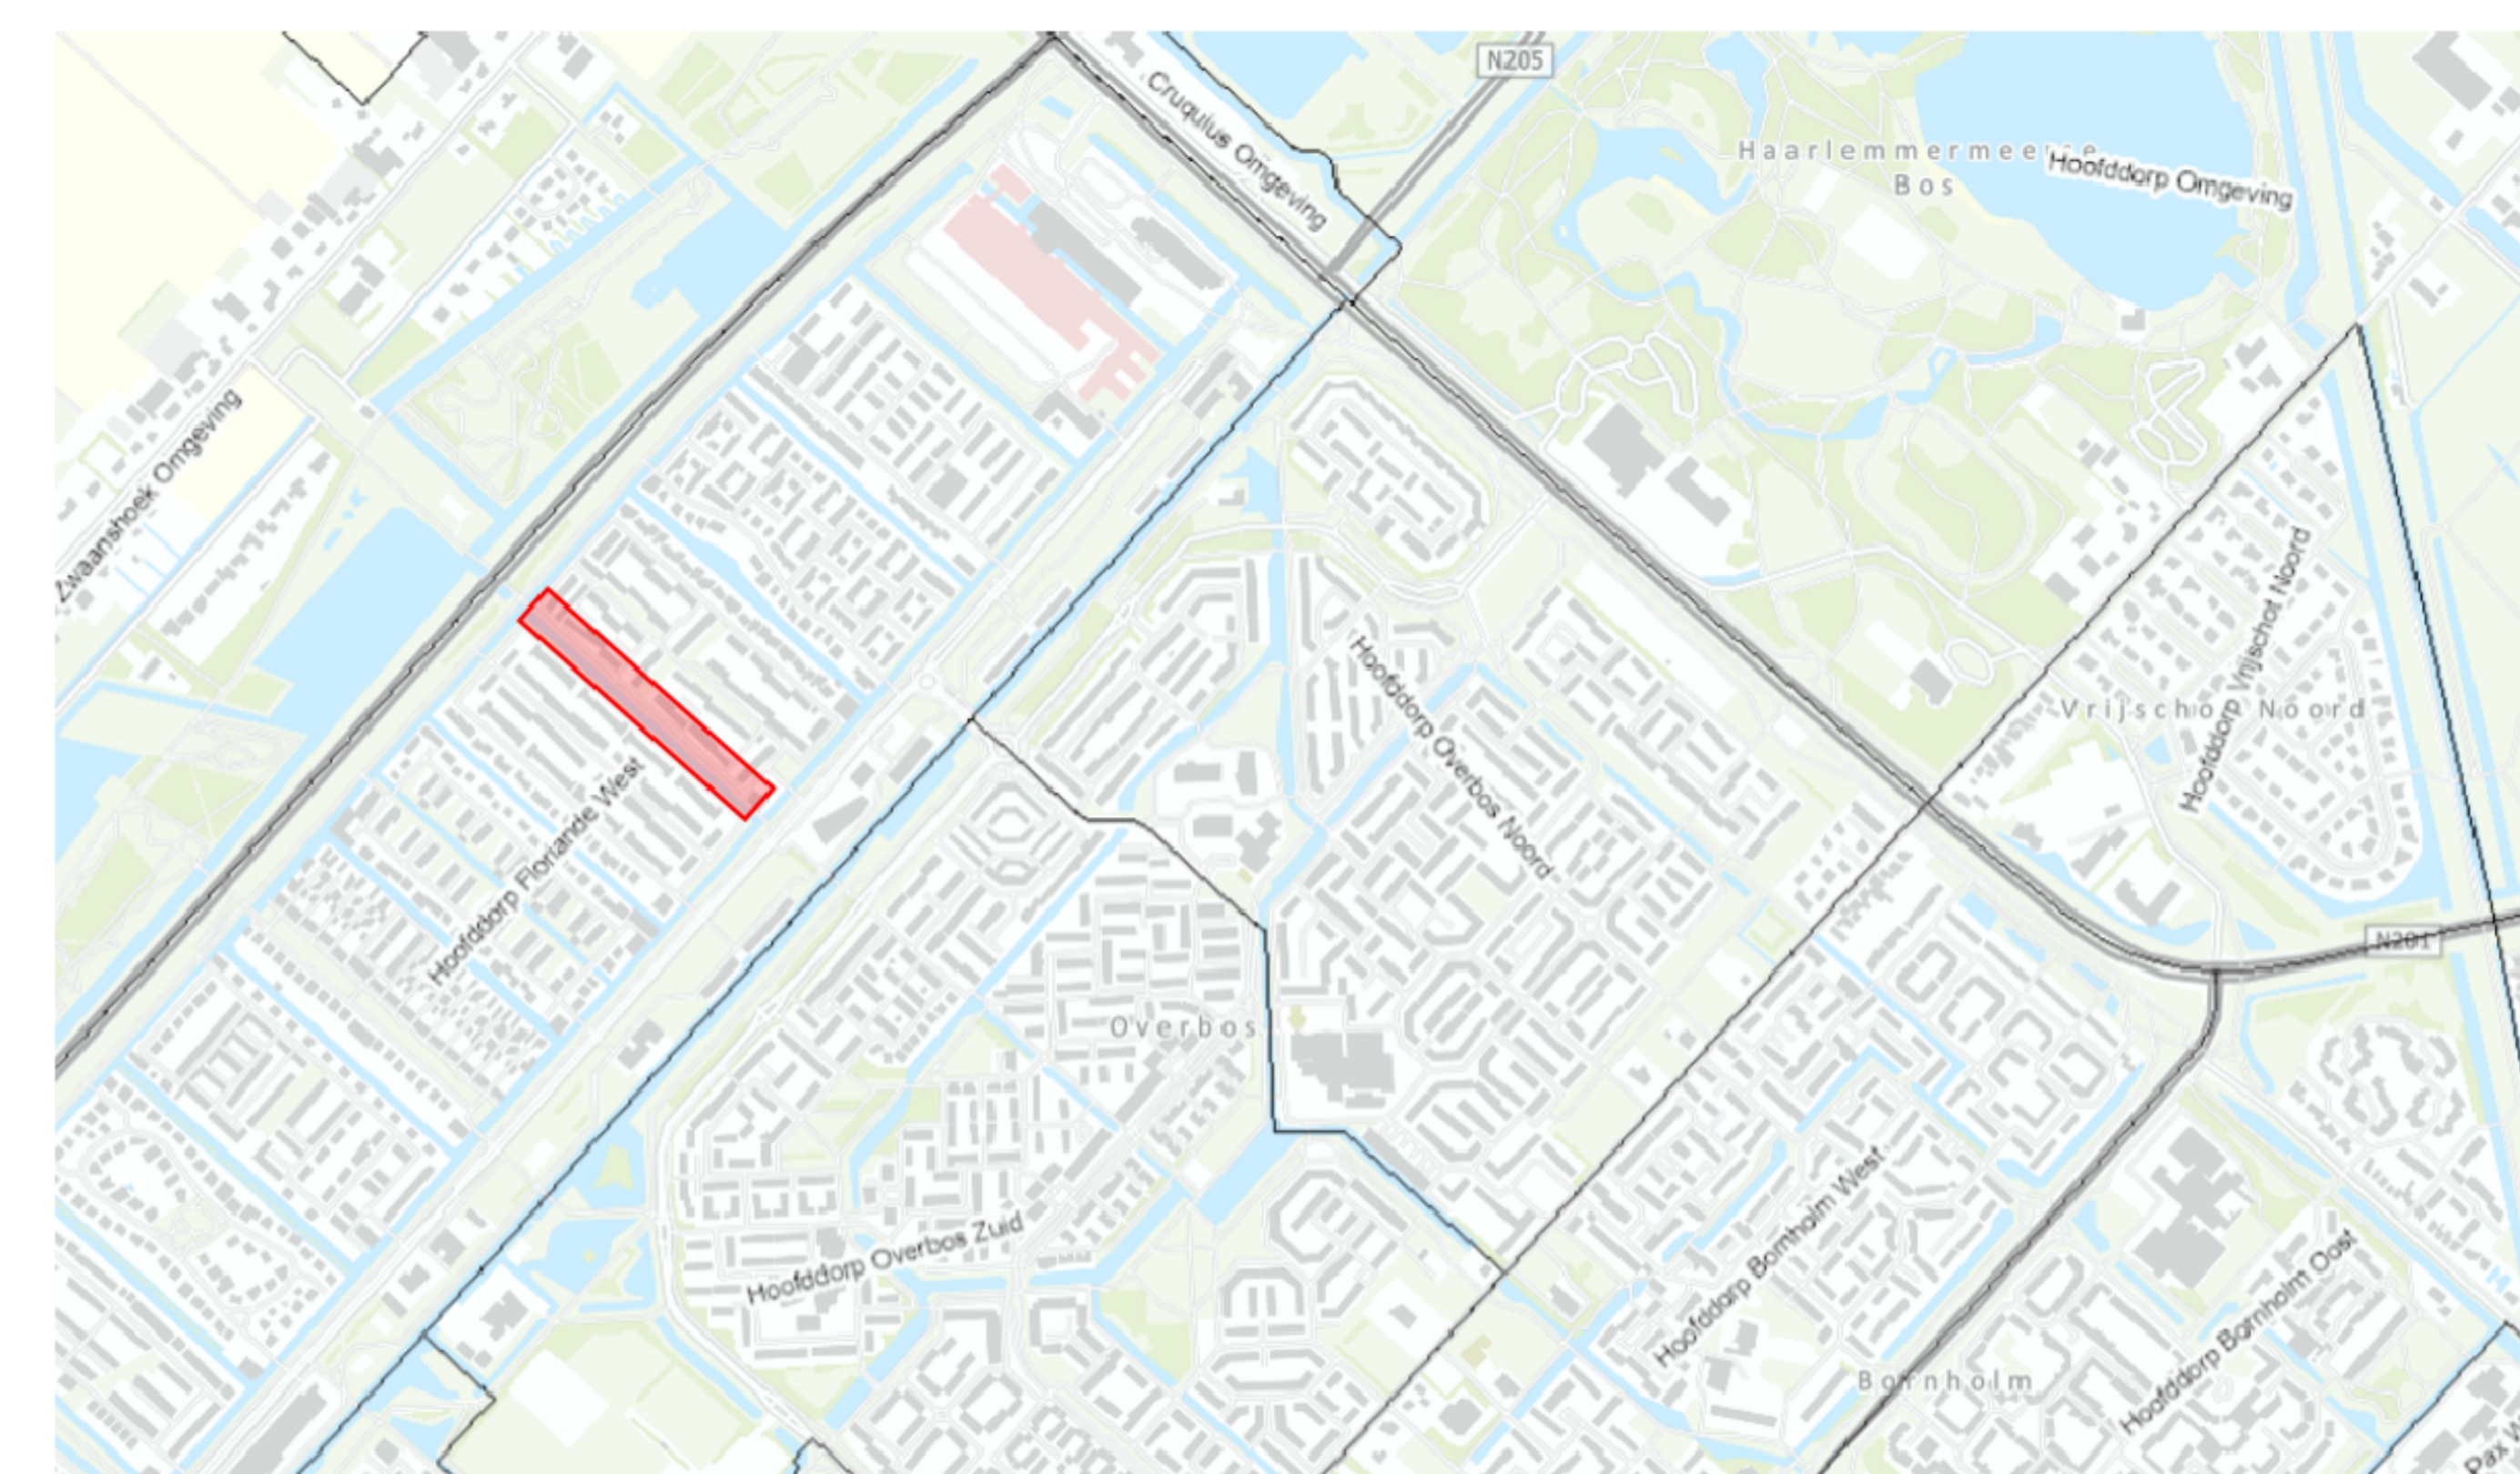

- Verklaring**
- Bestaande bebording handhaven
 - Te verwijderen bebording (incl. bordnummer)
 - Nieuwe bebording (incl. bordnummer)
- Legende**
- Hoofddorp
 - Hoofddorp
 - Reconstructie fietspad
 - Nieuwe situatie - verkeersbesluit

Projectgegevens		Datum		Schiedamschen dijk	
Projectnaam	Projectnummer	Ontwerper	Beoordelaar	Uitvoerder	Beoordelaar
Hoofddorp	12345	12-12-2023	12-12-2023	12-12-2023	12-12-2023
Hoofddorp	12345	12-12-2023	12-12-2023	12-12-2023	12-12-2023
Hoofddorp	12345	12-12-2023	12-12-2023	12-12-2023	12-12-2023