


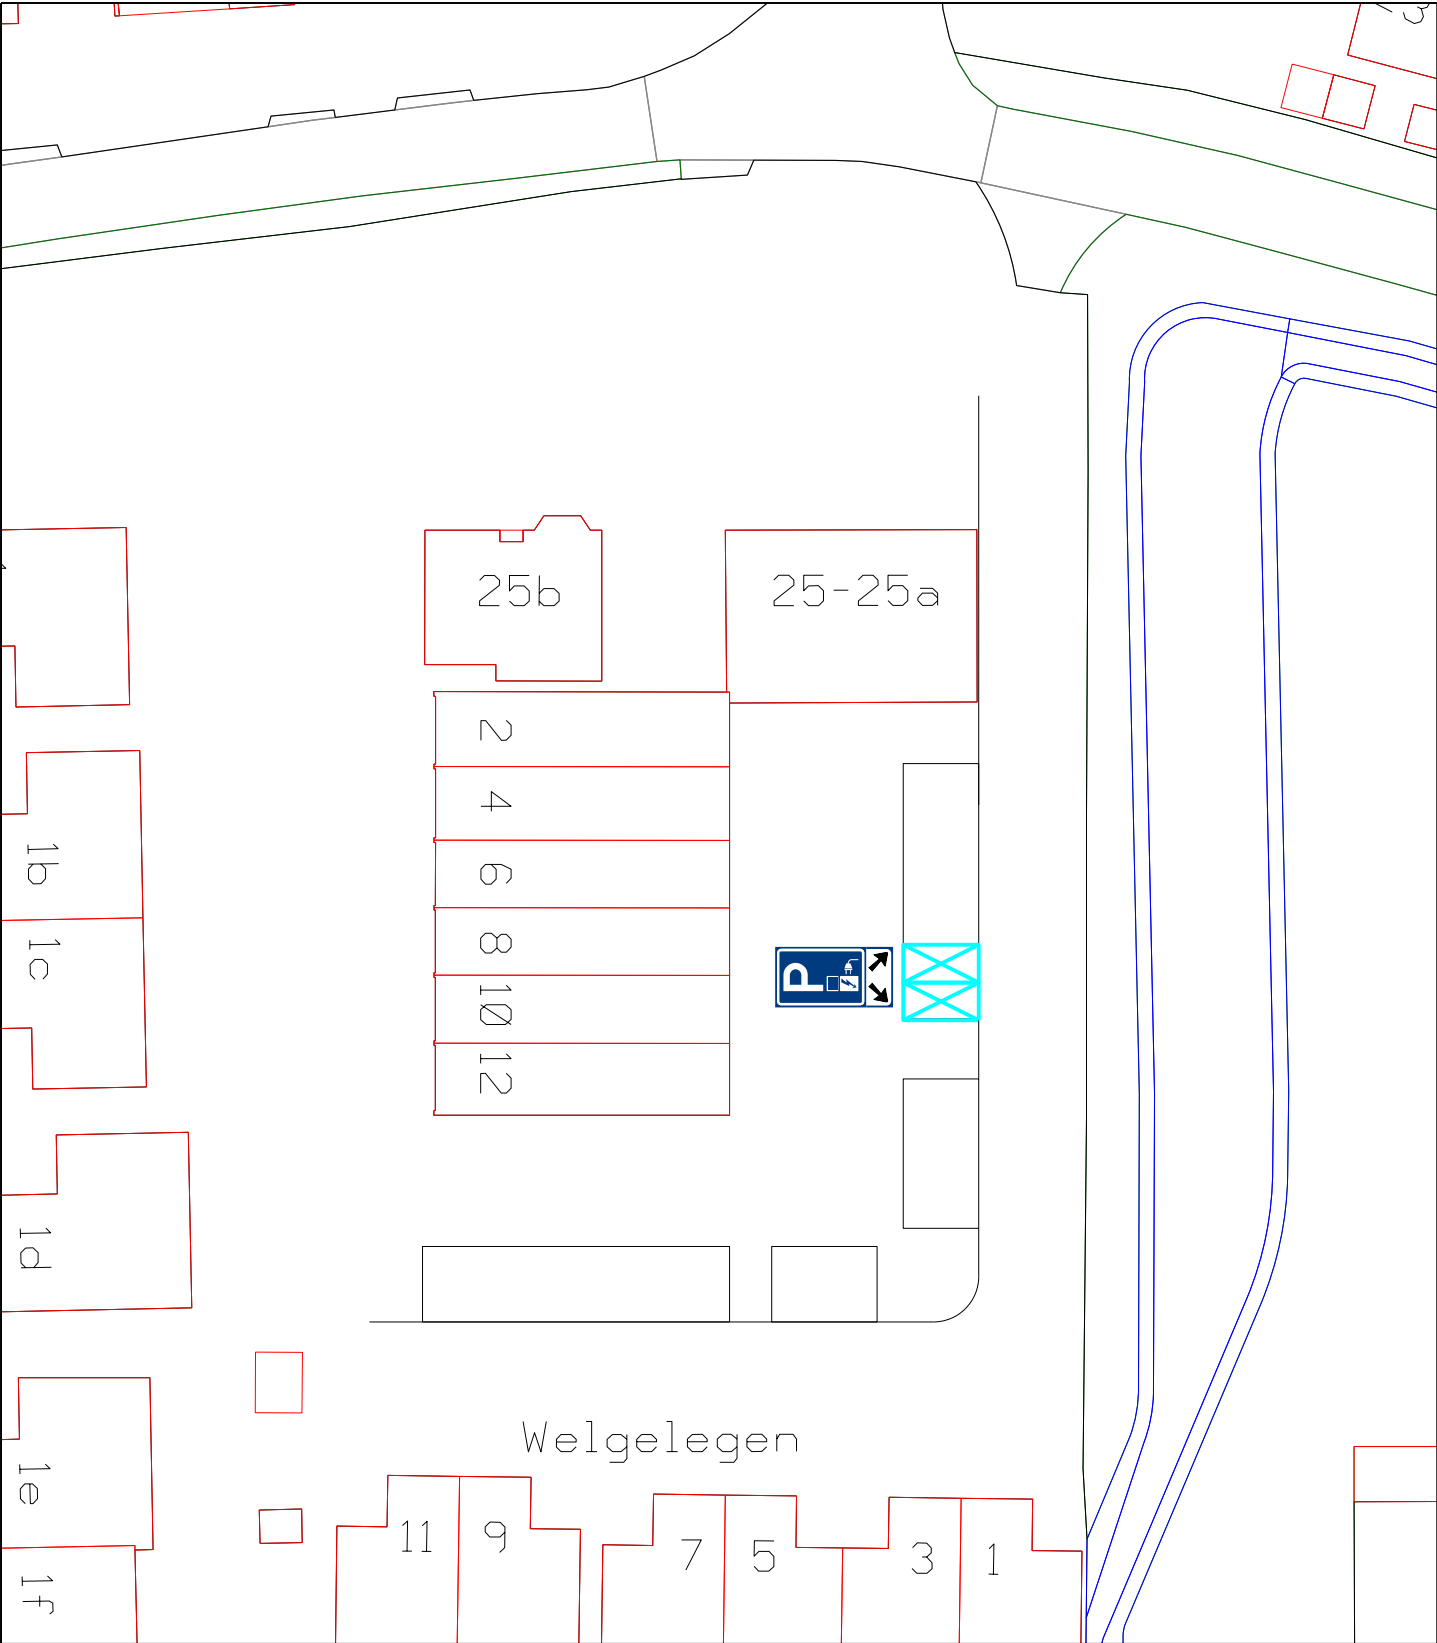

C	-	-	-	-
B	-	-	-	-
A	-	-	-	-
WIJZIG.	DATUM	OMSCHRIJVING	GETEKEND	AKKOORD

 gemeente Goeree-Overflakkee	ONDERDEEL Welgelegen			
	TEKENINGNUMMER Z-25-169798	BLAD 1 van 1	GETEKEND COL	AKKOORD MvG
PROJECT Laadpalen elektrische voertuigen	KERN Ouddorp	SCHAAL 1:500	FORMAAT A4	DATUM 04-02-2025