


GEMEENTE UTRECHT

SECTIE H

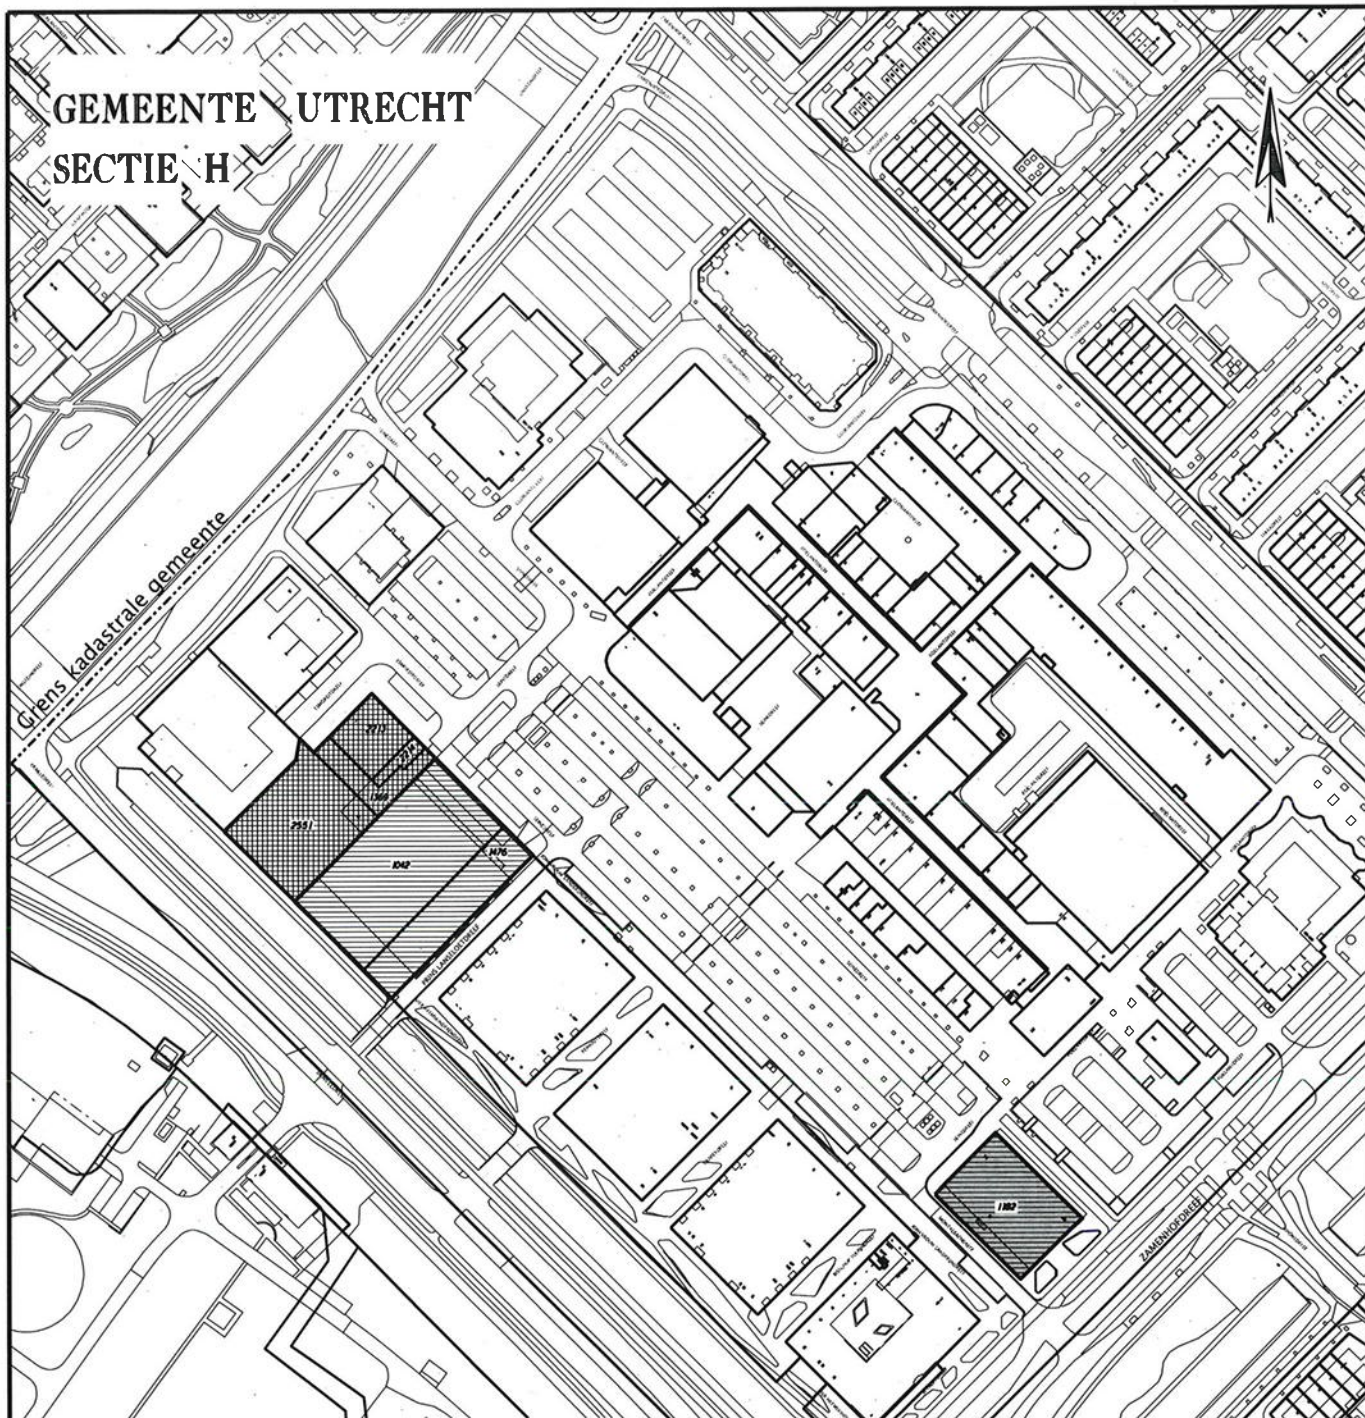

Deze tekening /kaart behoort bij de voorkeursrechtbeschikking van de raad van de gemeente Utrecht d.d. 20-02-2025 m.b.t. het vestigen van een voorkeursrecht op de onroerende zaken gelegen in de gebiedsontwikkeling Winkelcentrum Overvecht te Utrecht.

De betreffende onroerende zaken zijn eveneens aangegeven op de bij de voorkeursrechtbeschikking behorende percelenlijst van de onroerende zaken waarop het voorkeursrecht is gevestigd.

	Utrecht H 1182	Opp. 1.652 m ²	Eigendom Stichting Dammers.
	Utrecht H 2551	Opp. 1.875 m ²	
	Utrecht H 1369	Opp. 486 m ²	
	Utrecht H 2214	Opp. 130 m ²	Eigendom AM Esmoreltdreef Beheer BV.
	Utrecht H 2213	Opp. 587 m ²	
	Utrecht H 1042	Opp. 3.060 m ²	
	Utrecht H 1476	Opp. 1.300 m ²	Eigendom GU- Erfpacht Excelsior Bv.

	Te vestigen voorkeursrecht	Opp. 1.652m ²
	Te vestigen voorkeursrecht	Opp. 3.078m ²
	Te vestigen voorkeursrecht	Opp. 4.360m ²
	Totaal	Opp. 9.090m ²

GEWIJZIGD	
11-1-2024	FE



Gemeente Utrecht

OVERZICHTSTEKENING

Overzicht onroerende zaken voorkeursrecht
Overvecht Centrum Fase 1 en 2

Ruimtelijke informatievoorziening	Formaat: A3	TEKENINGNUMMER
Get.: elnaz001	Datum: 28-10-2024	Schaal: 1:2000
		A 40.724a