


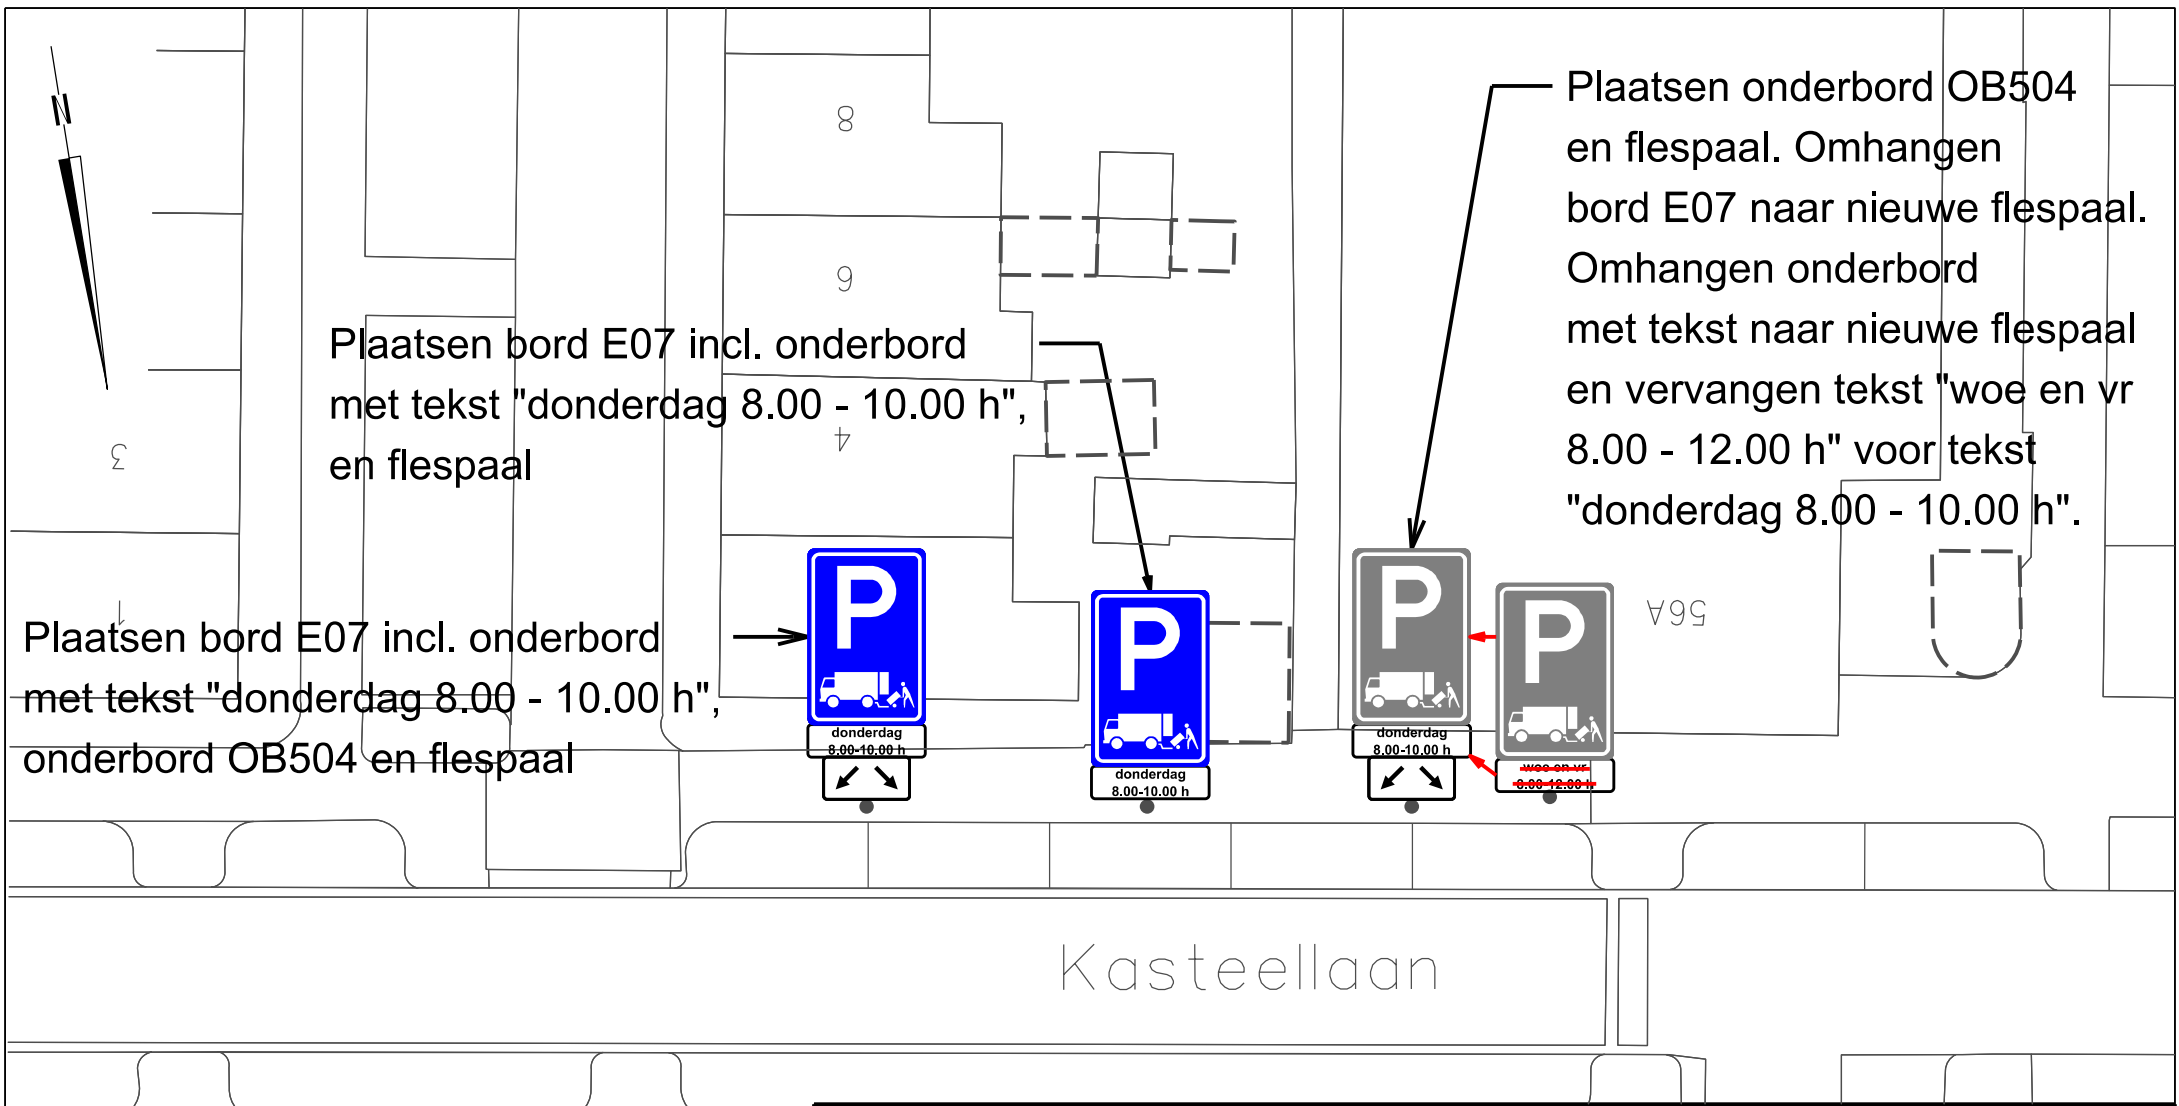

Heerlen

domein Ruimte

team Stadsingenieurs

get K.S. micro vervangen door volgnr

"stadsbeeld bepalend"

chef

projectnr.

bladen

hoofd krt

vervangt

ofm A4

besteknr. B 0000-00

blad nr.

dir

schaal 1 : 250

dat 20-1-2025



Aanpassen laad- en loshaven in bestaande parkeerstrook