


Tekening 859495-A

verplaatsen dam met duiker + aanleg loopbrug thv Strijbeekseweg 37 te Strijbeek

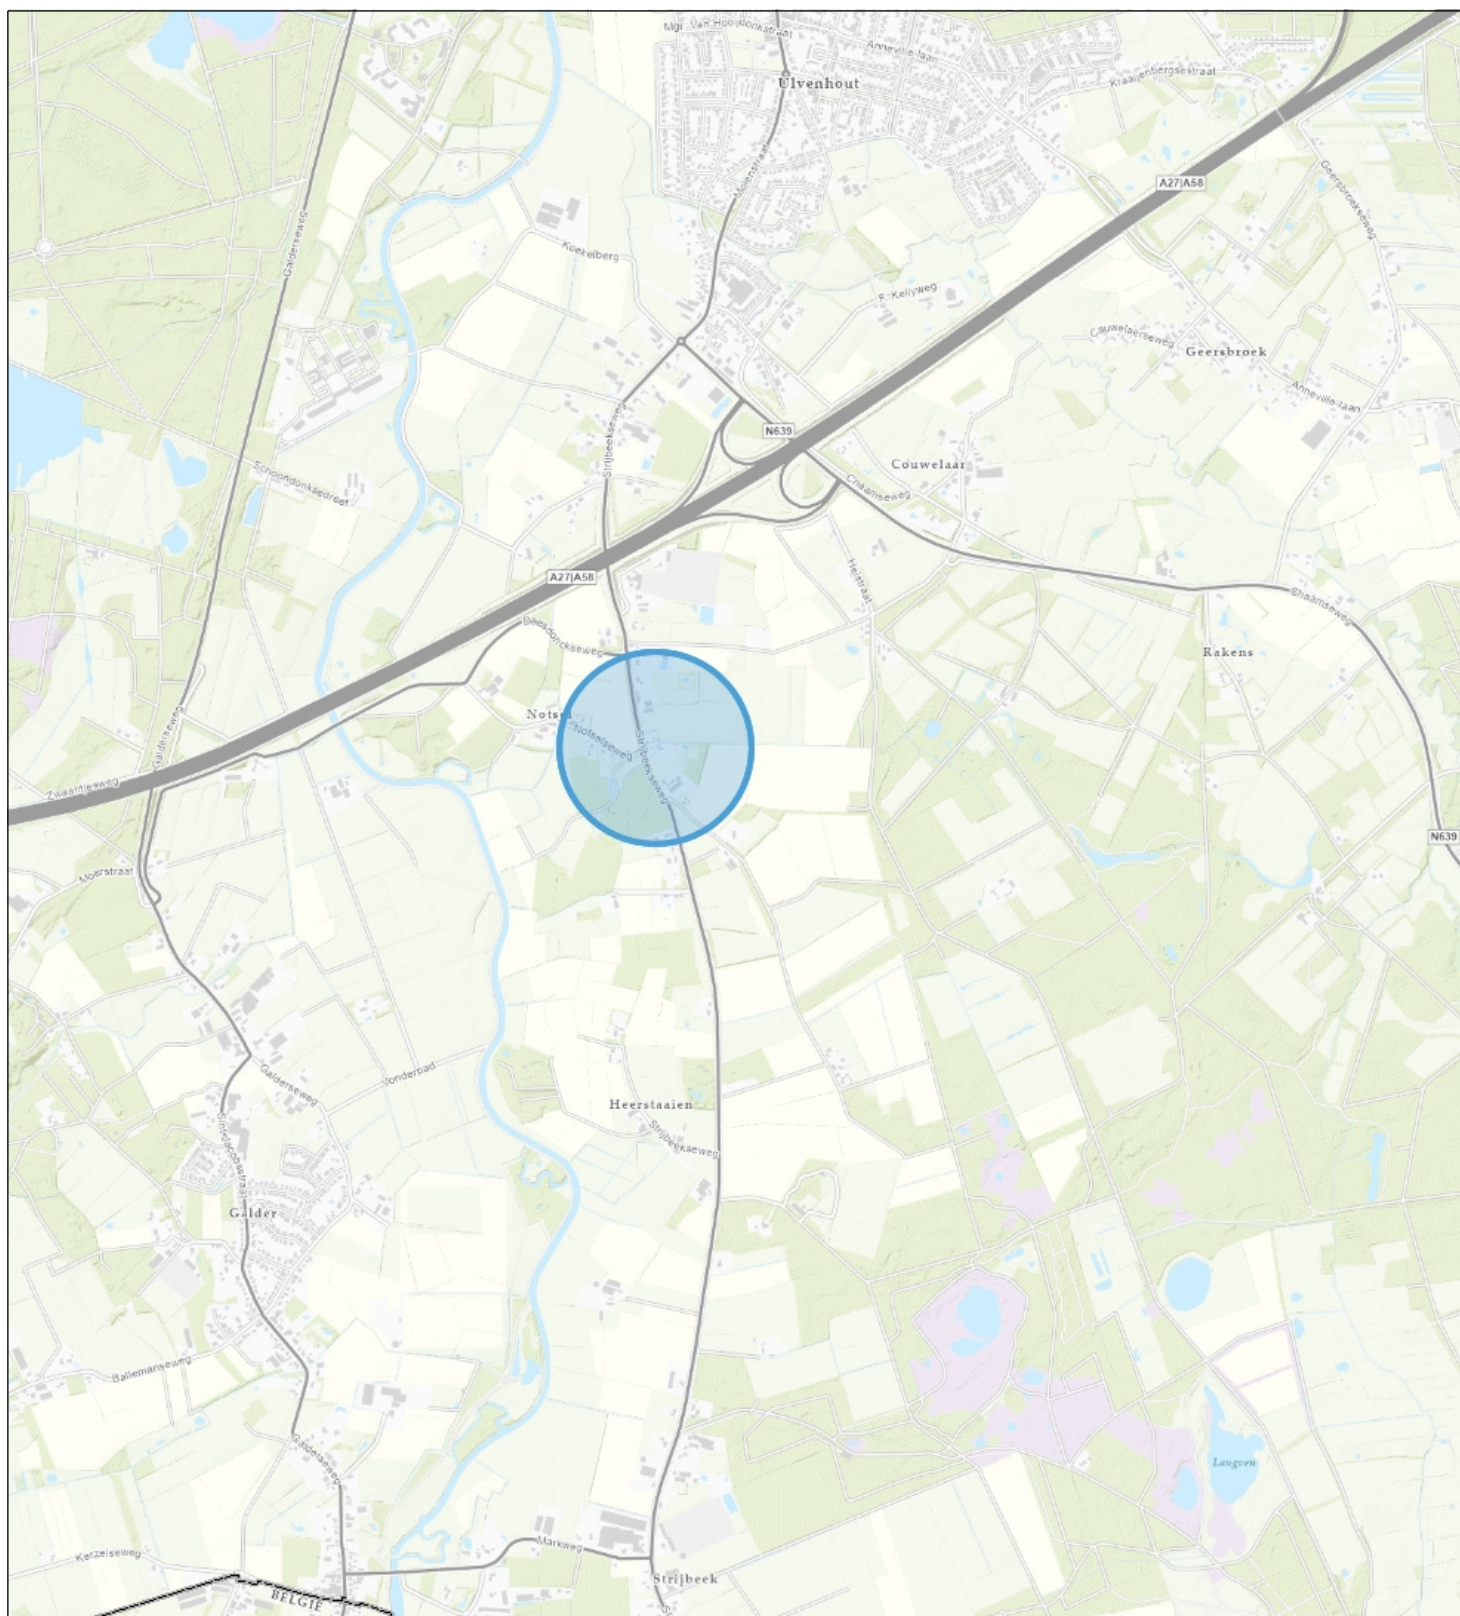

Topo



Waterschap
Brabantse Delta

Naam/Proces:

-Auteur-

Datum: 25-02-2025

Formaat: A4

Schaal: 1:24,000

