


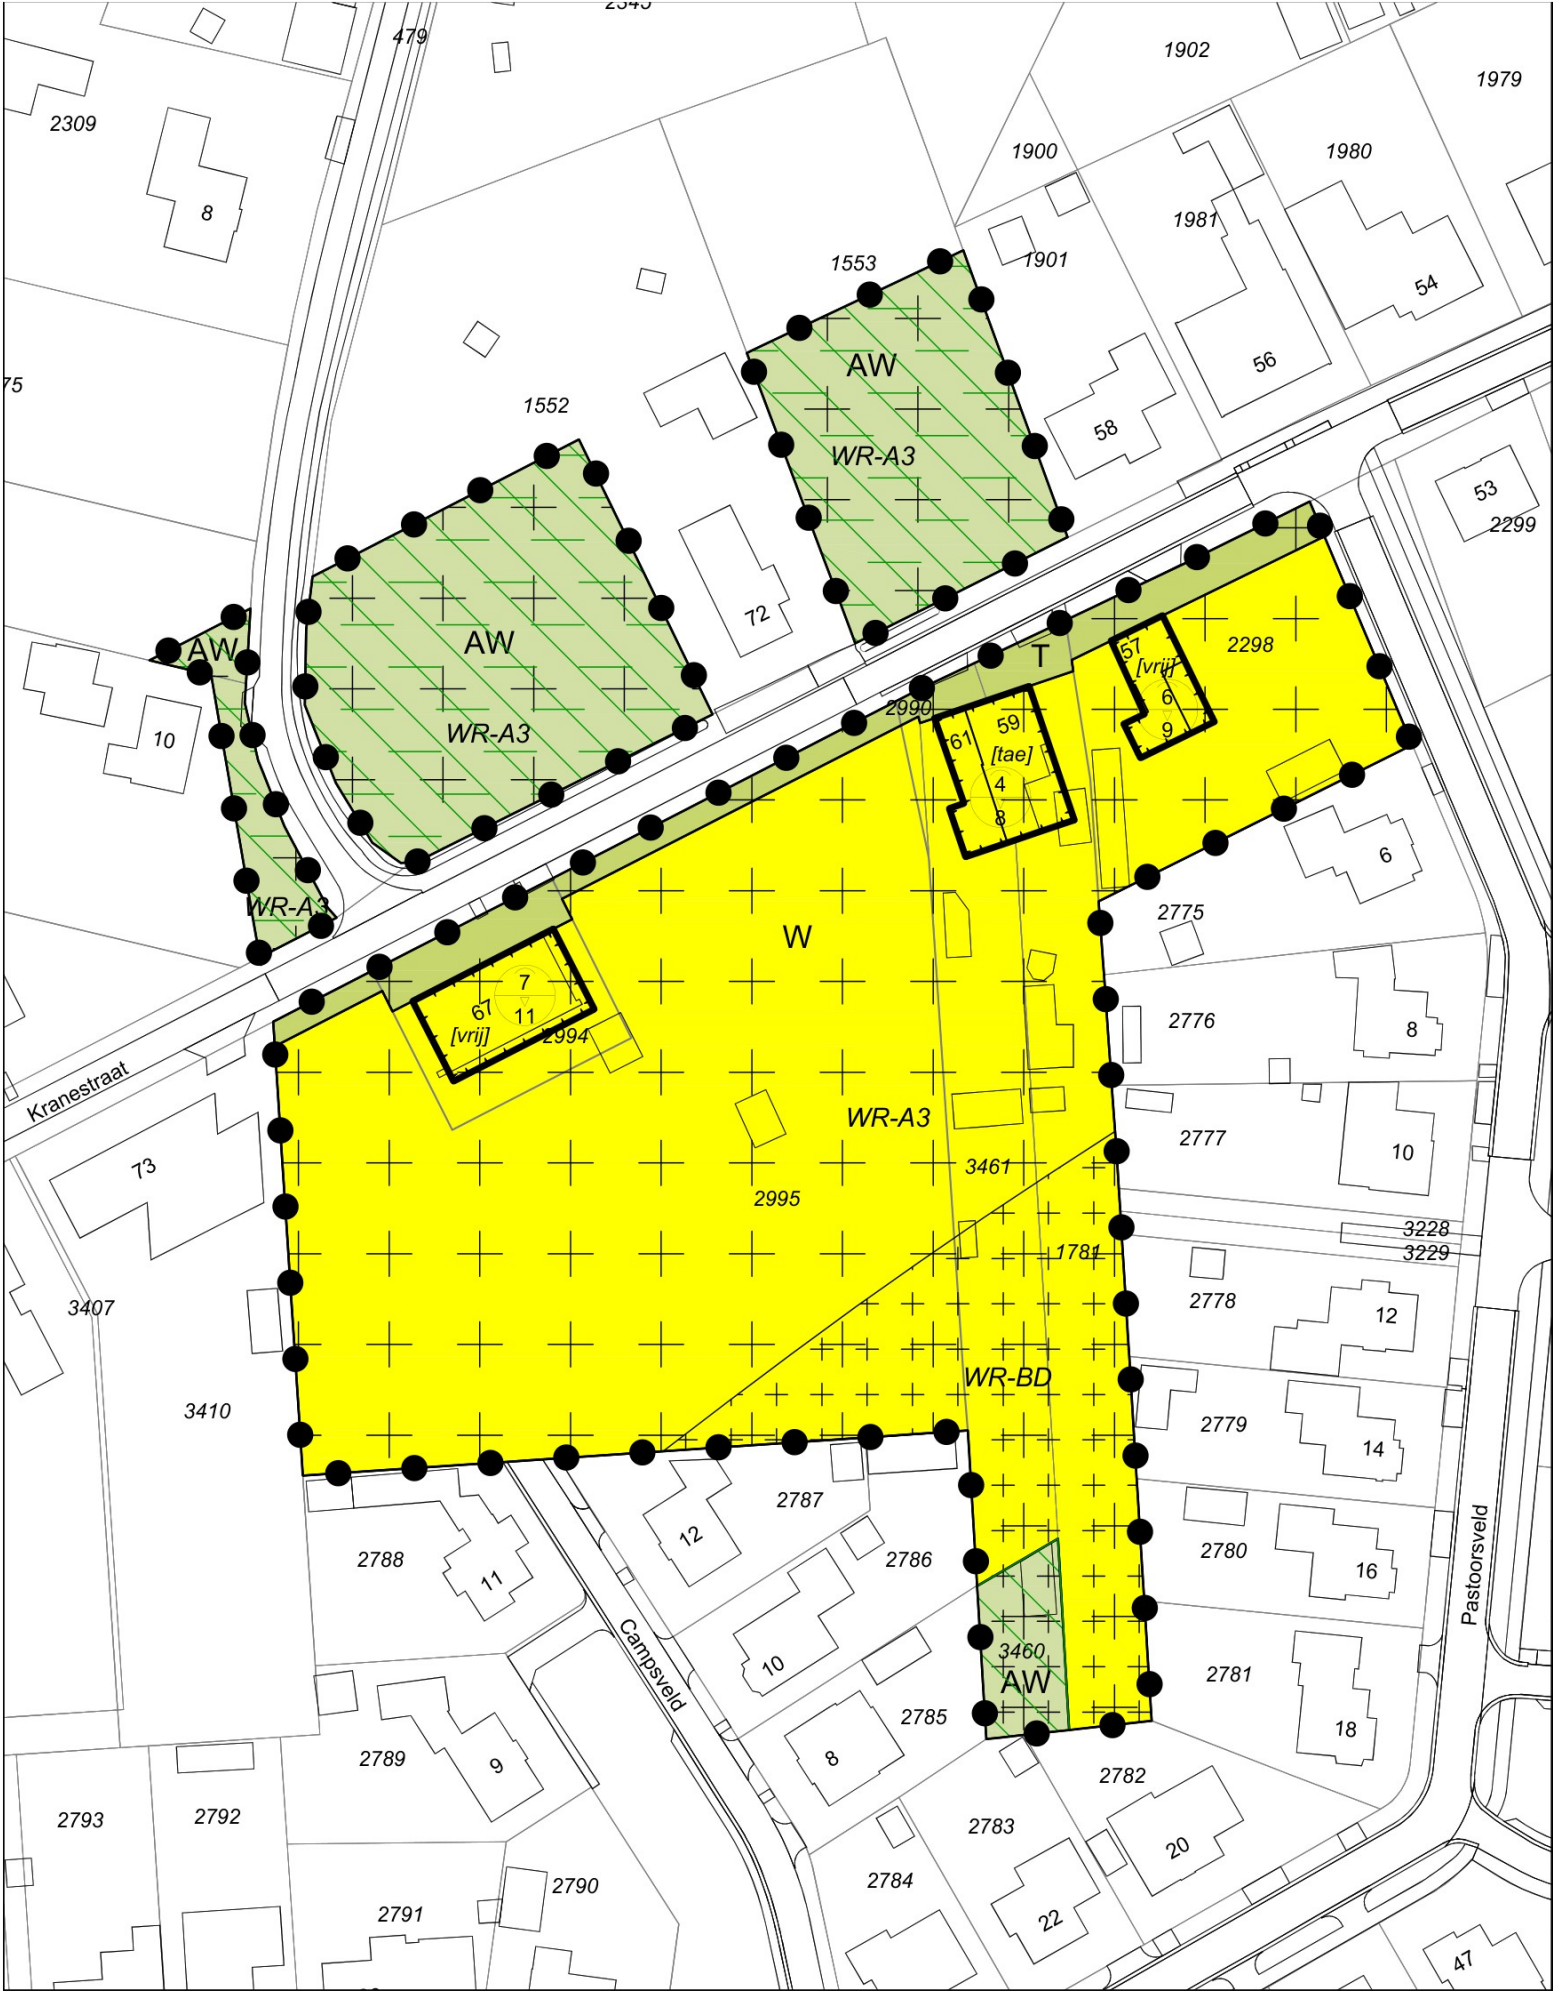

Legenda

- Plangebied
- AW Agrarisch met waarden
- T Tuin
- W Wonen

Dubbelbestemmingen

- WR-A3 Waarde - Archeologie 3
- WR-BD Waarde - Beschermd dorpsgezicht

Gebiedsaanduidingen

- milieuzone - grondwaterbeschermingsgebied Venloschol
- milieuzone - spuitvrije zone

Bouwvlakken

- bouwvlak

Bouwaanduidingen

- [tae] twee-aaneen
- [vrij] vrijstaand

Maatvoeringen

- maximum goothoogte (m)
- maximum bouwhoogte (m)

Bestemmingsplan:

TAM-omgevingsplan
Kranestraat 57, 59, 61 en 67 Horst
Gemeente Horst aan de Maas

Opdrachtgever: Bureau Leefomgeving

Status: ontwerp

Get.: Datum:
21-01-2025

Formaat: Schaal:
A3 1:1000

Tekeningnummer:
NL.IMRO.1507.HOKRANESTR57596167-BPO1

BraGIS GIS/CAD
Ondersteuning
en software

Dalenstraat 4B, 5466 PM Eerde
E-mail: info@bragis.nl
Web: www.bragis.nl



Noordpijl