


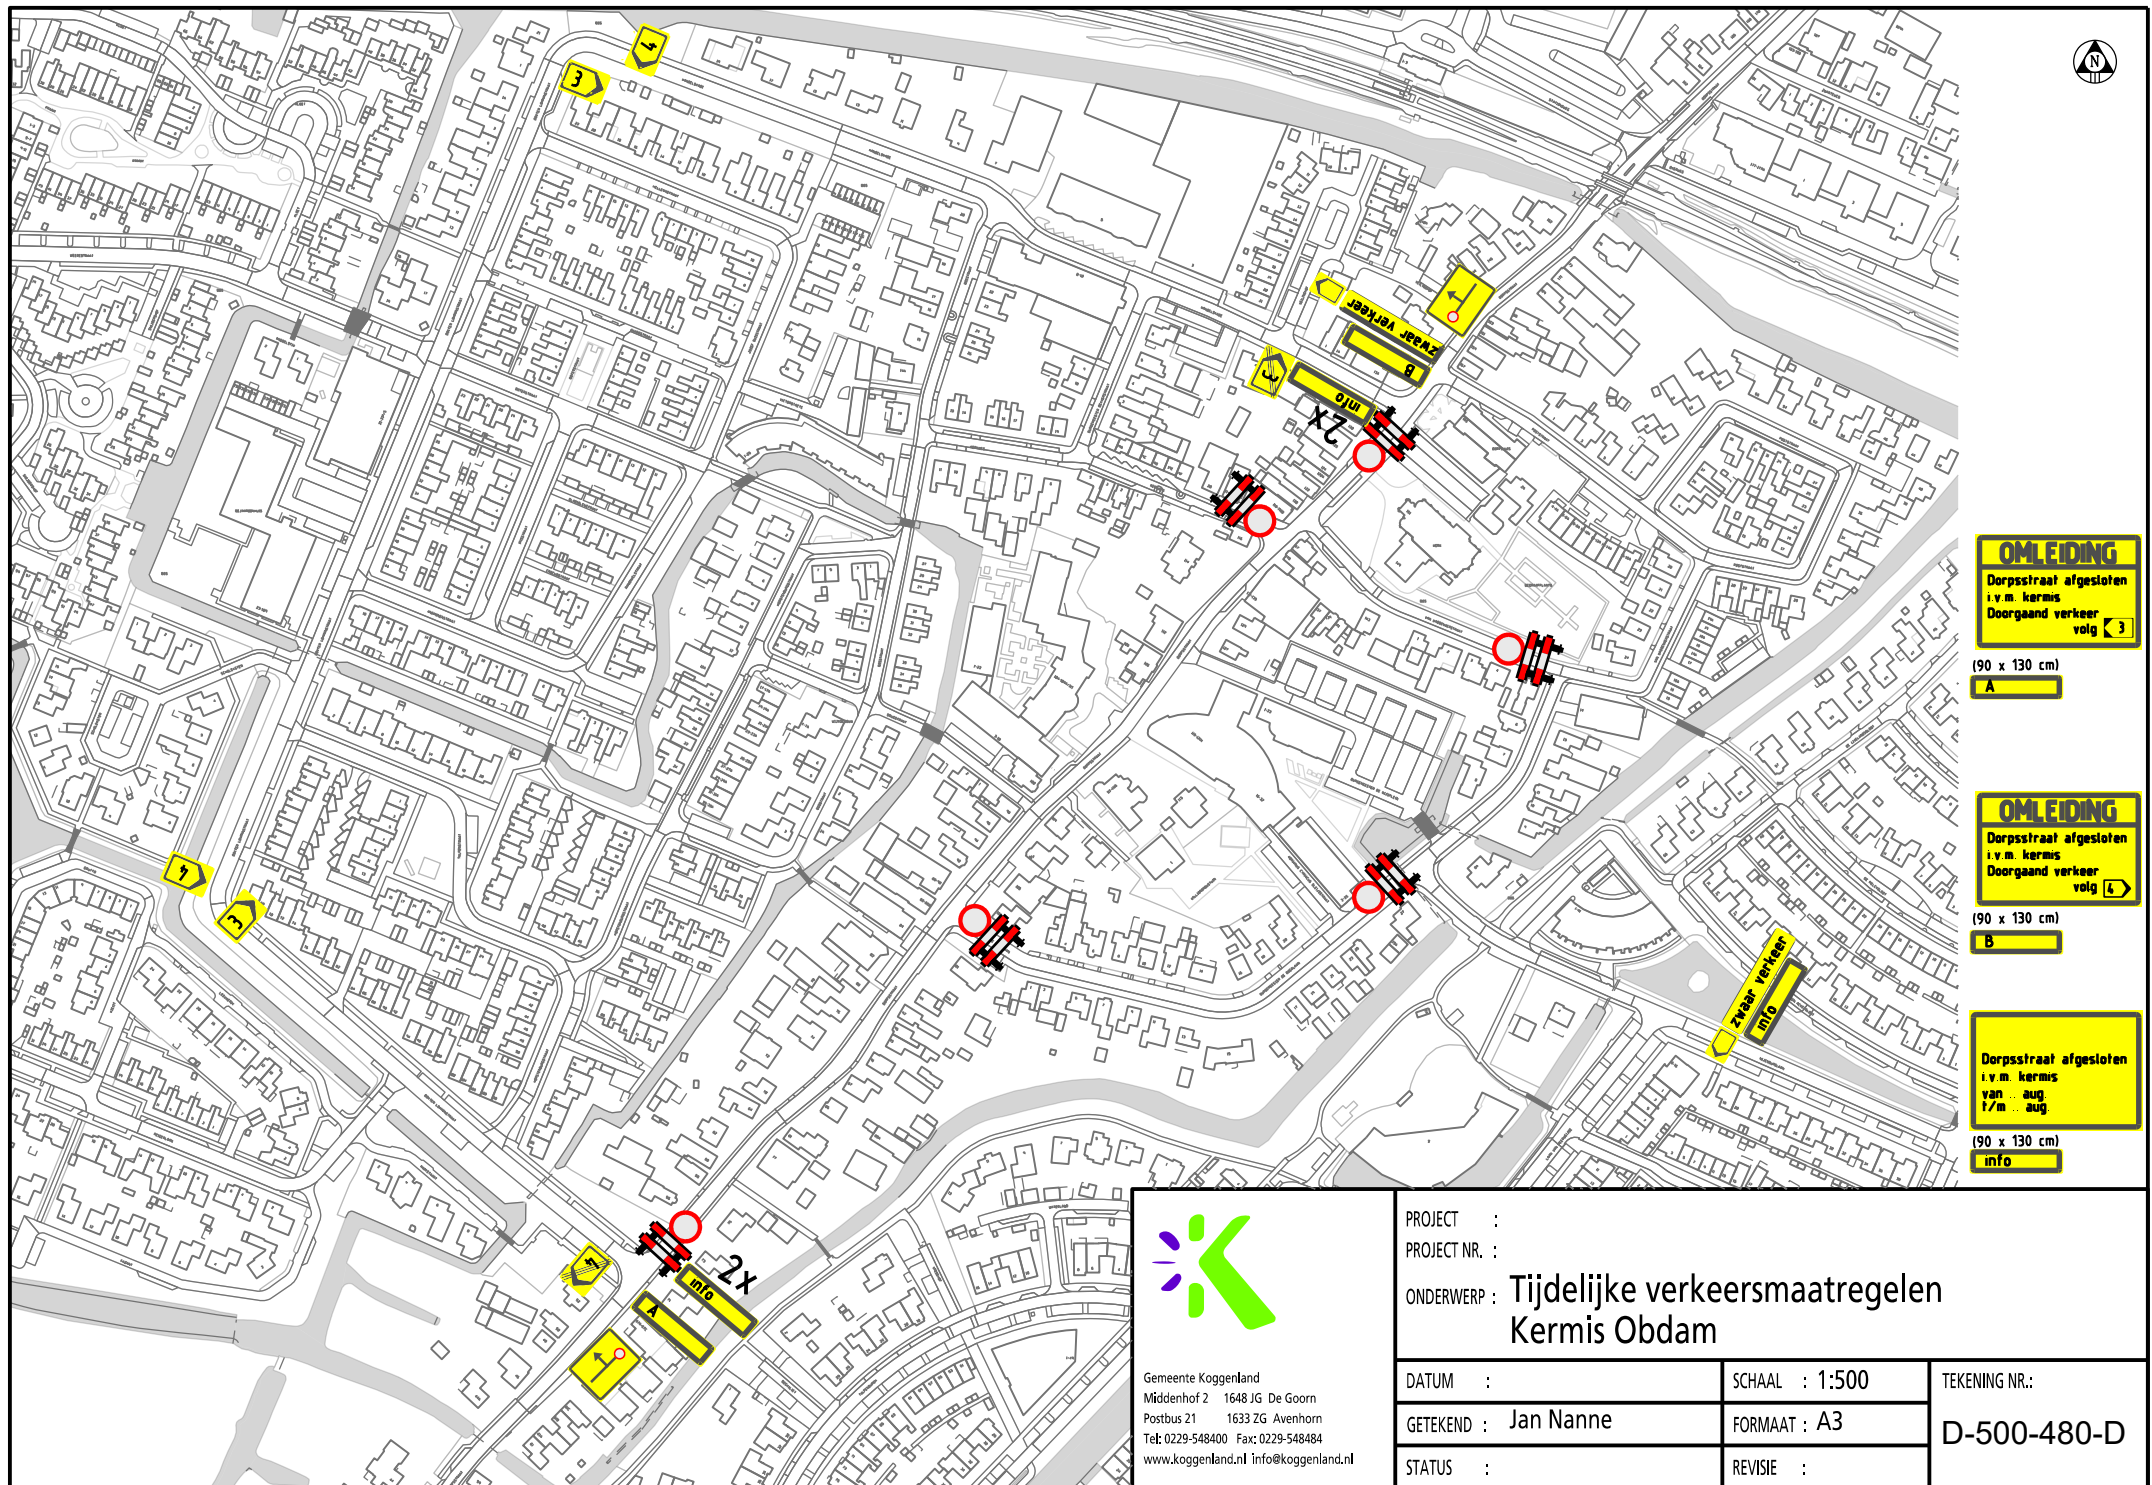



Gemeente Koggenland
Middenhof 2 1648 JG De Goorn
Postbus 21 1633 ZG Avenhorn
Tel: 0229-548400 Fax: 0229-548484
www.koggenland.nl info@koggenland.nl

PROJECT : PROJECT NR. : ONDERWERP : Tijdelijke verkeersmaatregelen Kermis Obdam		
DATUM :	SCHAAL : 1:500	TEKENING NR.: D-500-480-D
GETEKEND : Jan Nanne	FORMAAT : A3	
STATUS :	REVISIE :	