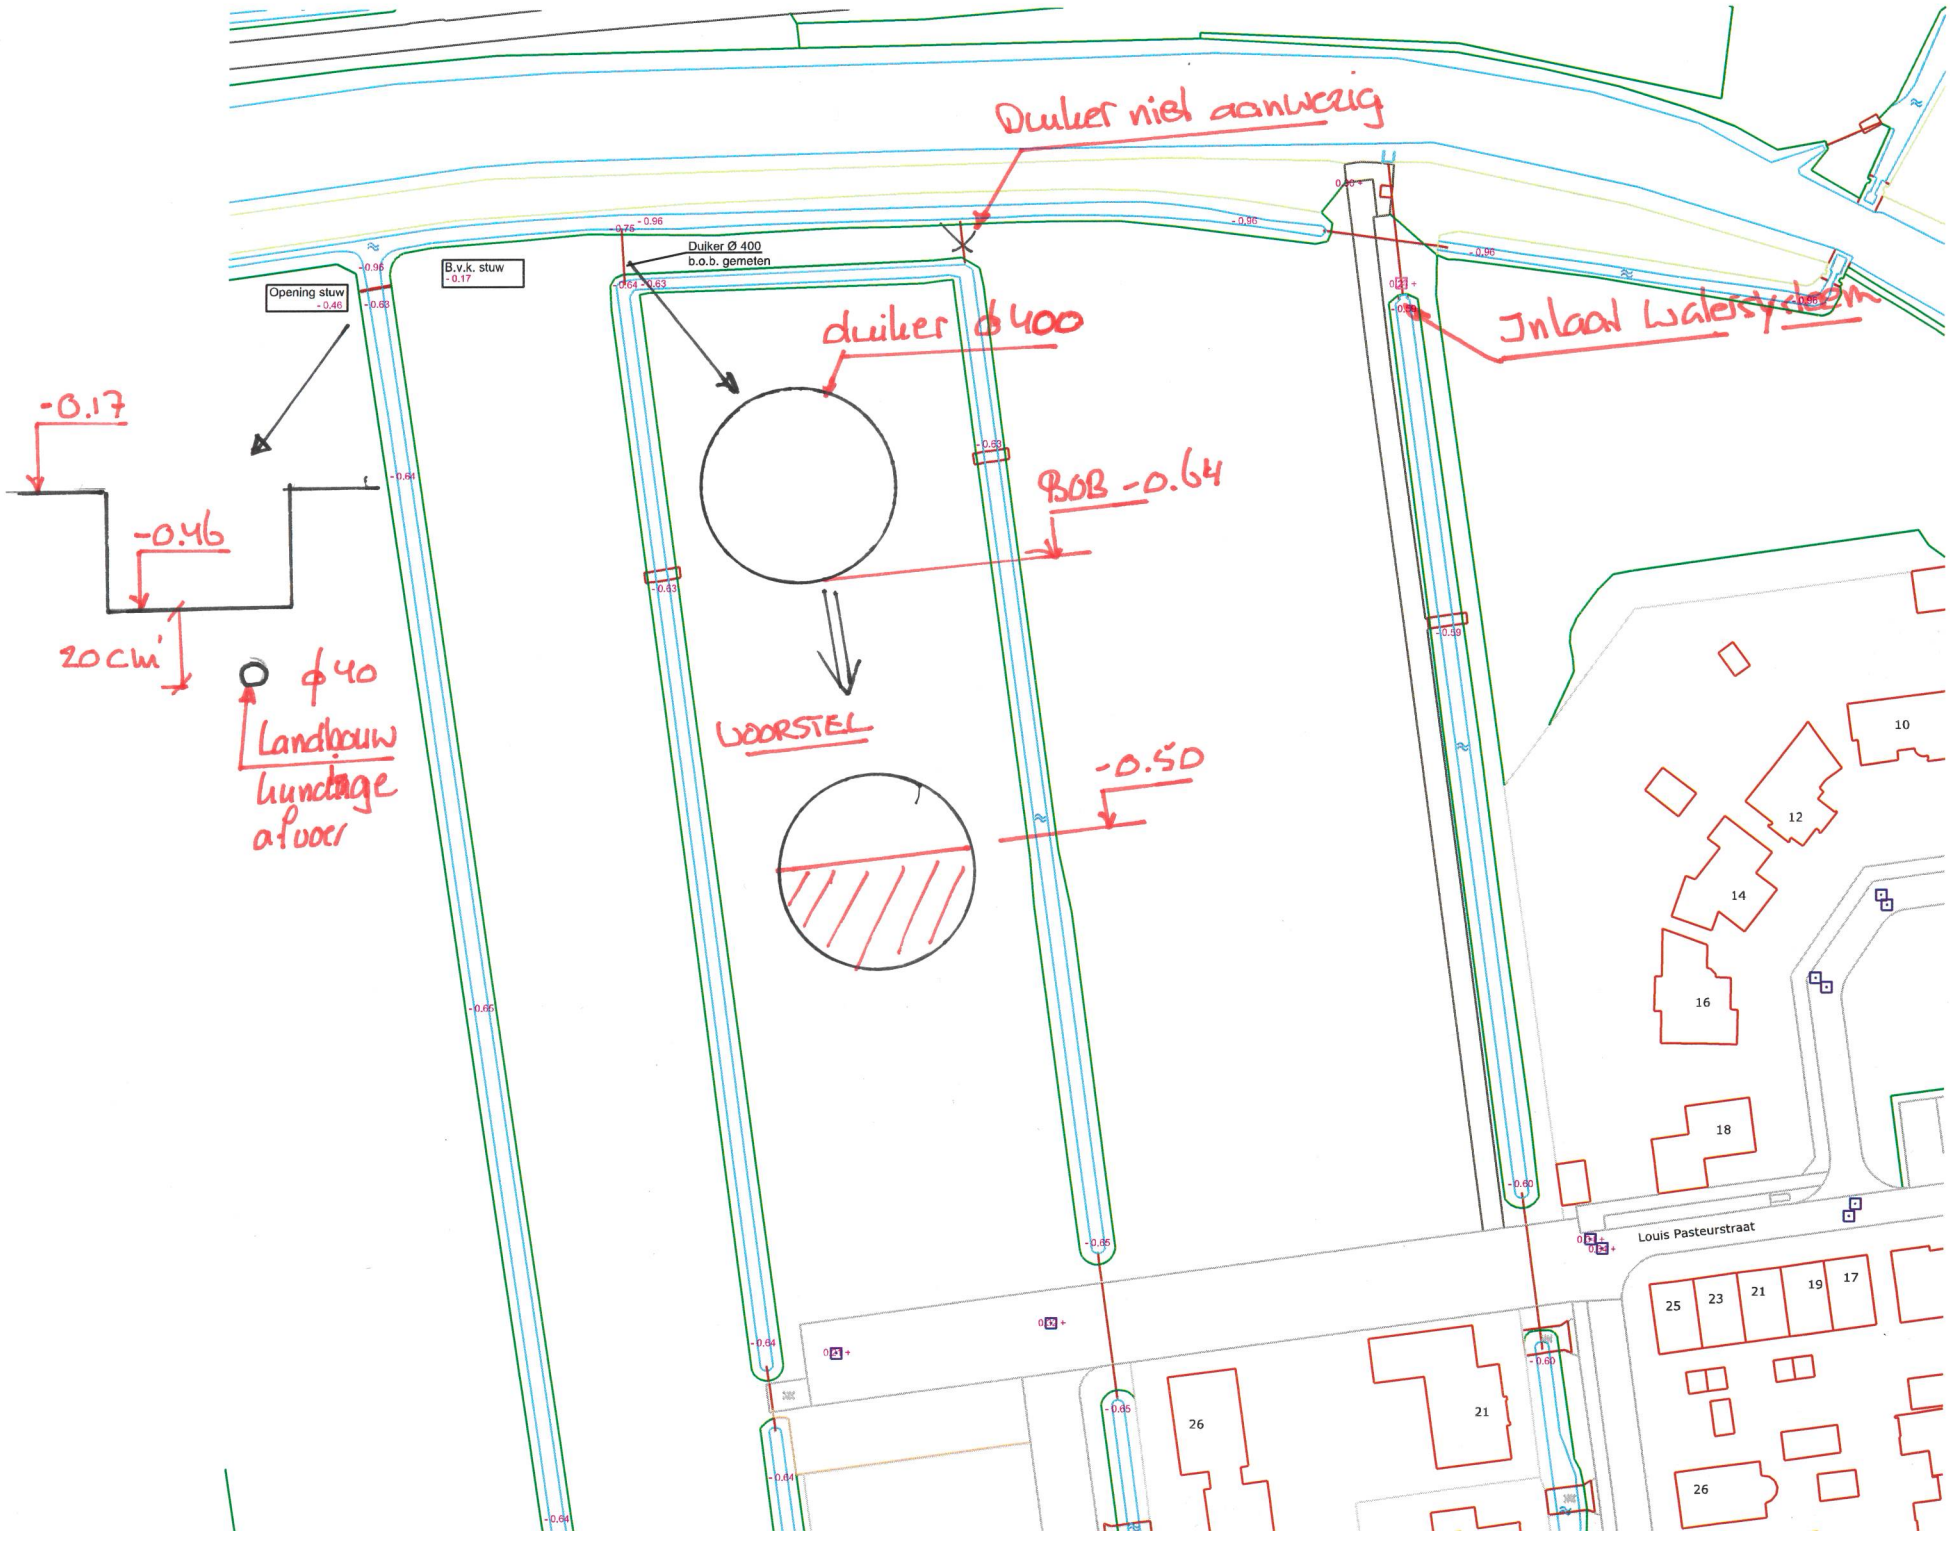
Duiker niet aanwezig
Duiker Ø 400
b.o.b. gemeten
B.v.k. stuw
- 0.17
Opening stuw
- 0.46
duiker ϕ400
Inlaat Waterschap
BOB -0.64
-0.17
-0.46
20cm
ϕ40
Landbouw
kunstwerk
afvoer
LOOPSTEL
-0.50
Louis Pasteurstraat
10
12
14
16
18
25
23
21
19
17
26
21
26