



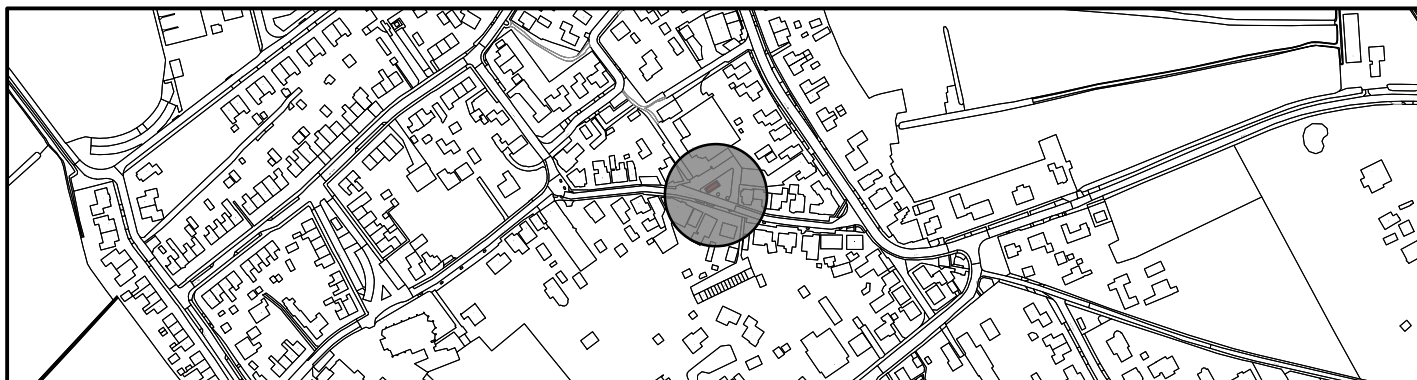

Situatie schaal n.v.t

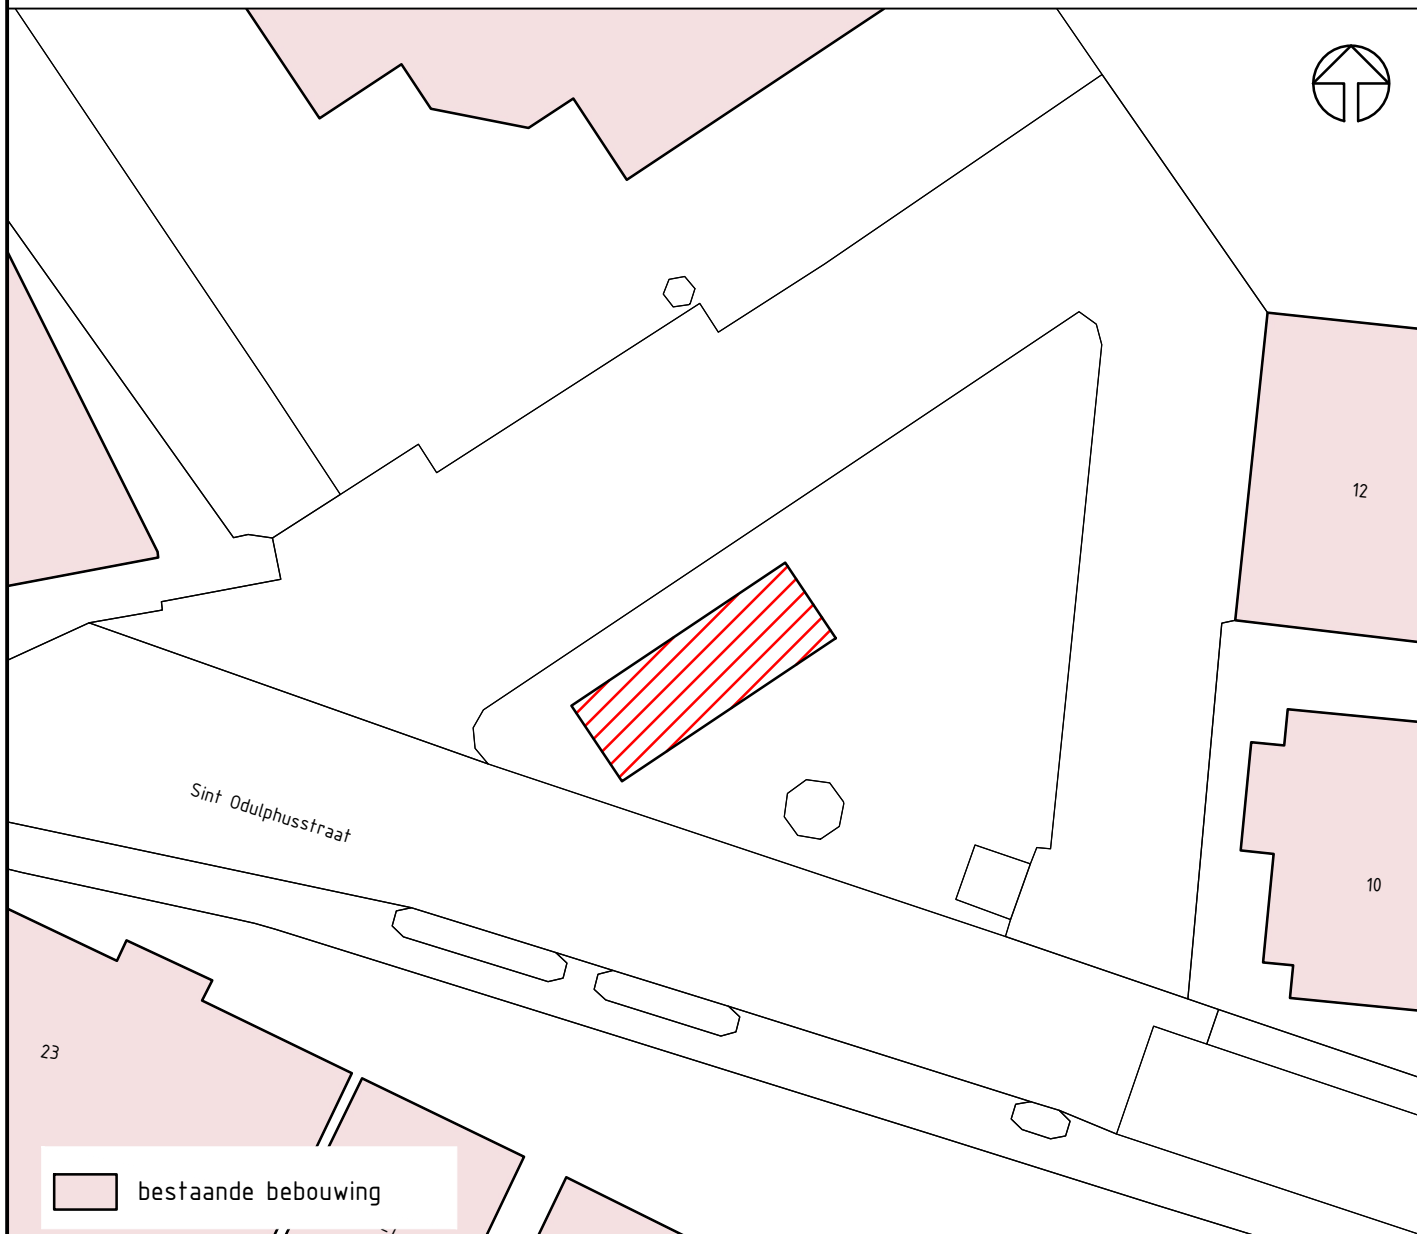

 bestaande bebouwing

 standplaats(en) 1x
per standplaats, max 25m²

Locatie:
Sint Odulphusstraat
Bakhuizen


DE FRYSKE MARREN
STANDPLAATS

De Fryske Marren
Team realisatie ruimtelijk


Postbus 101, 8500 AC Joure
Herema State 1, 8501 AA Joure
t. 14 05 14
e. info@defryskemarren.nl
l. www.defryskemarren.nl

Kad. gemeente	Sectie	Nummer
Balk	F	3852 (dls)

0 2.5 5 7.5 10m



Getekend	Datum	Tekening
MH	nvt.	231016-BAK-00-19

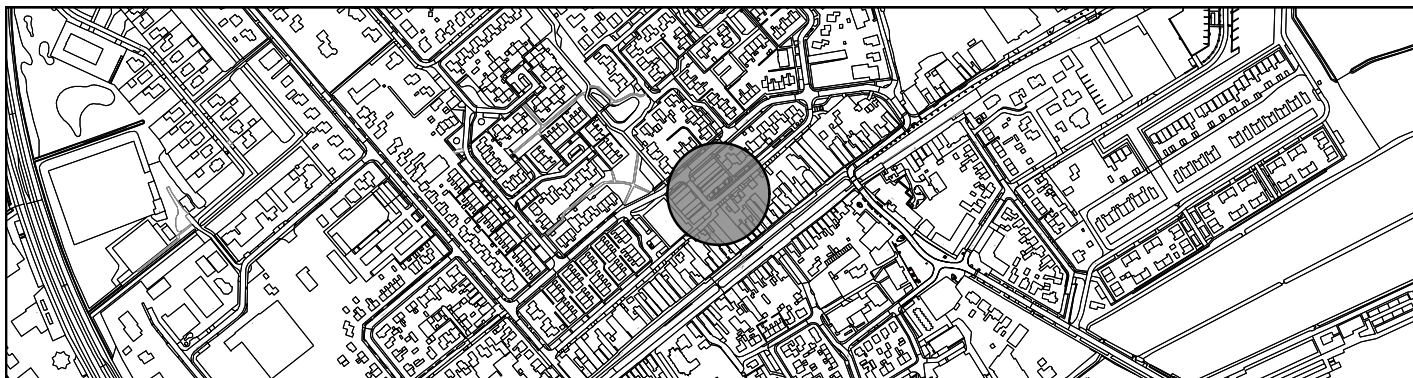

Situatie schaal n.v.t.



 bestaande bebouwing

 standplaats(en) 2x
per standplaats, max 25m²

Locatie:

F.D. Hoekstraplein
Balk



DE FRYSKE MARREN

STANDPLAATS

De Fryske Marren
Team realisatie ruimtelijk


Postbus 101, 8500 AC Joure
Herema State 1, 8501 AA Joure
t. 14 05 14
e. info@defryskemarren.nl
l. www.defryskemarren.nl

Kad. gemeente	Sectie	Nummer
Balk	A	2781 (dts)


0 5 10 15 20m



Getekend	Datum	Tekening
MH	nvt.	231016-BAL-00-19

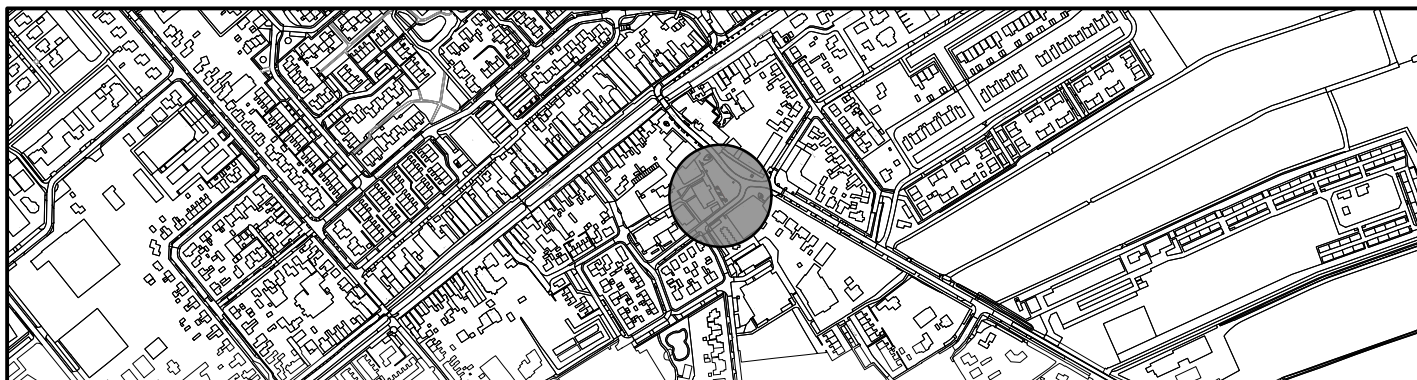

Situatie schaal n.v.t

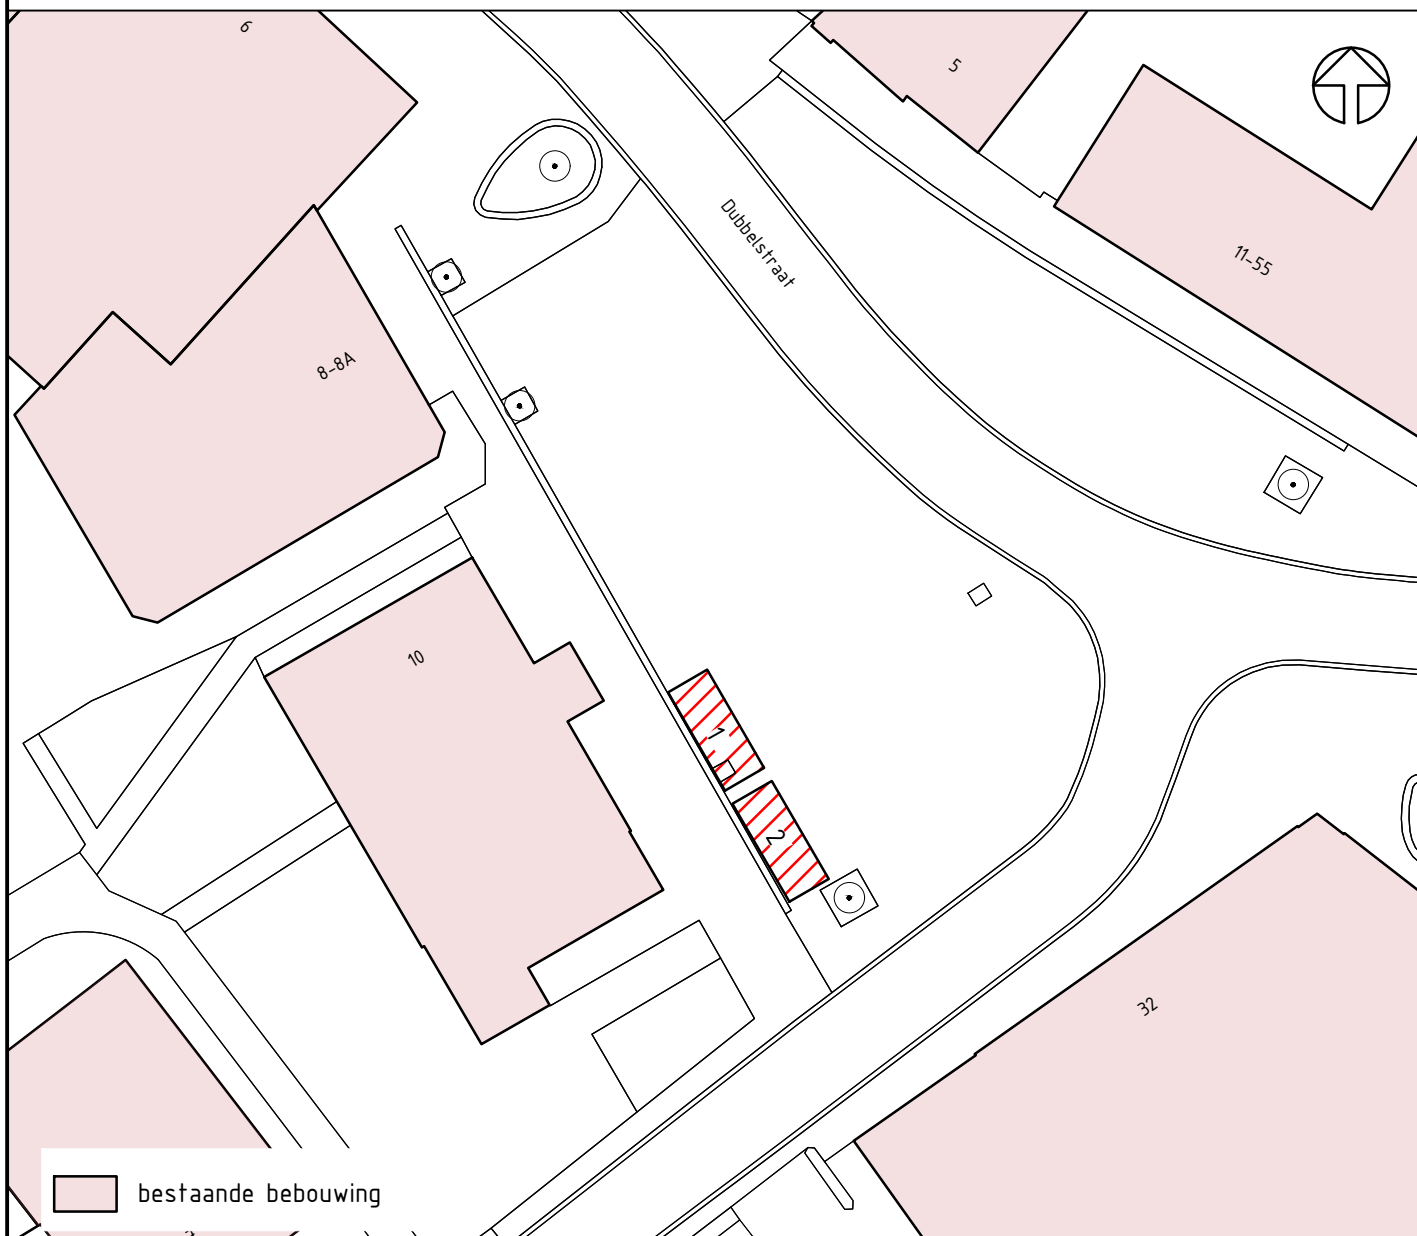

 bestaande bebouwing

 standplaats(en) 2x
per standplaats, max 25m²

Locatie:
Haskeplein
Balk (Dubbelsstraat)

DE FRYSKE MARREN
STANDPLAATS

De Fryske Marren
Team realisatie ruimtelijk


Postbus 101, 8500 AC Joure
Herema State 1, 8501 AA Joure
t. 14 05 14
e. info@defryskemarren.nl
l. www.defryskemarren.nl

Kad. gemeente	Sectie	Nummer
Balk	A	2835 (dls)


0 5 10 15 20m



Getekend	Datum	Tekening
MH	nvt.	231016-BAL-00-19.01

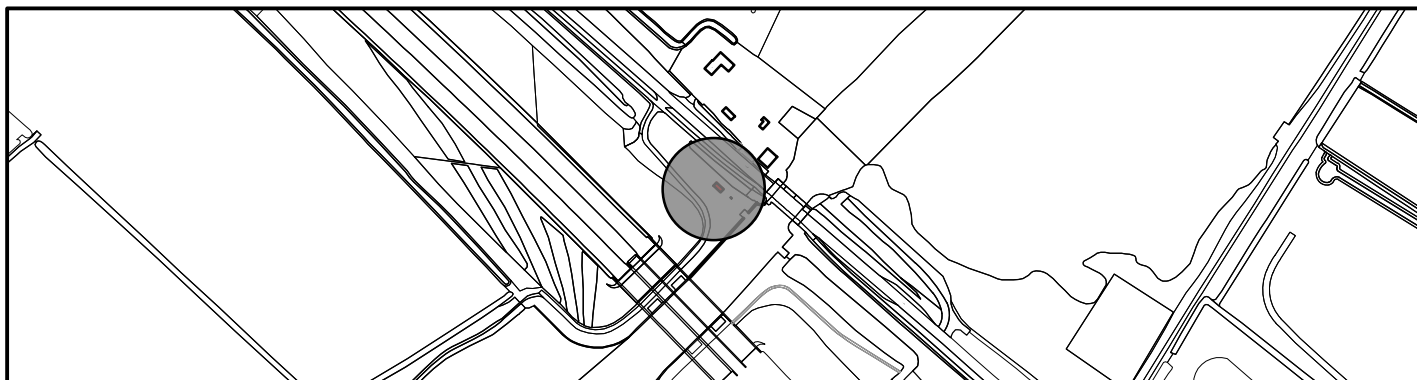

Situatie schaal n.v.t

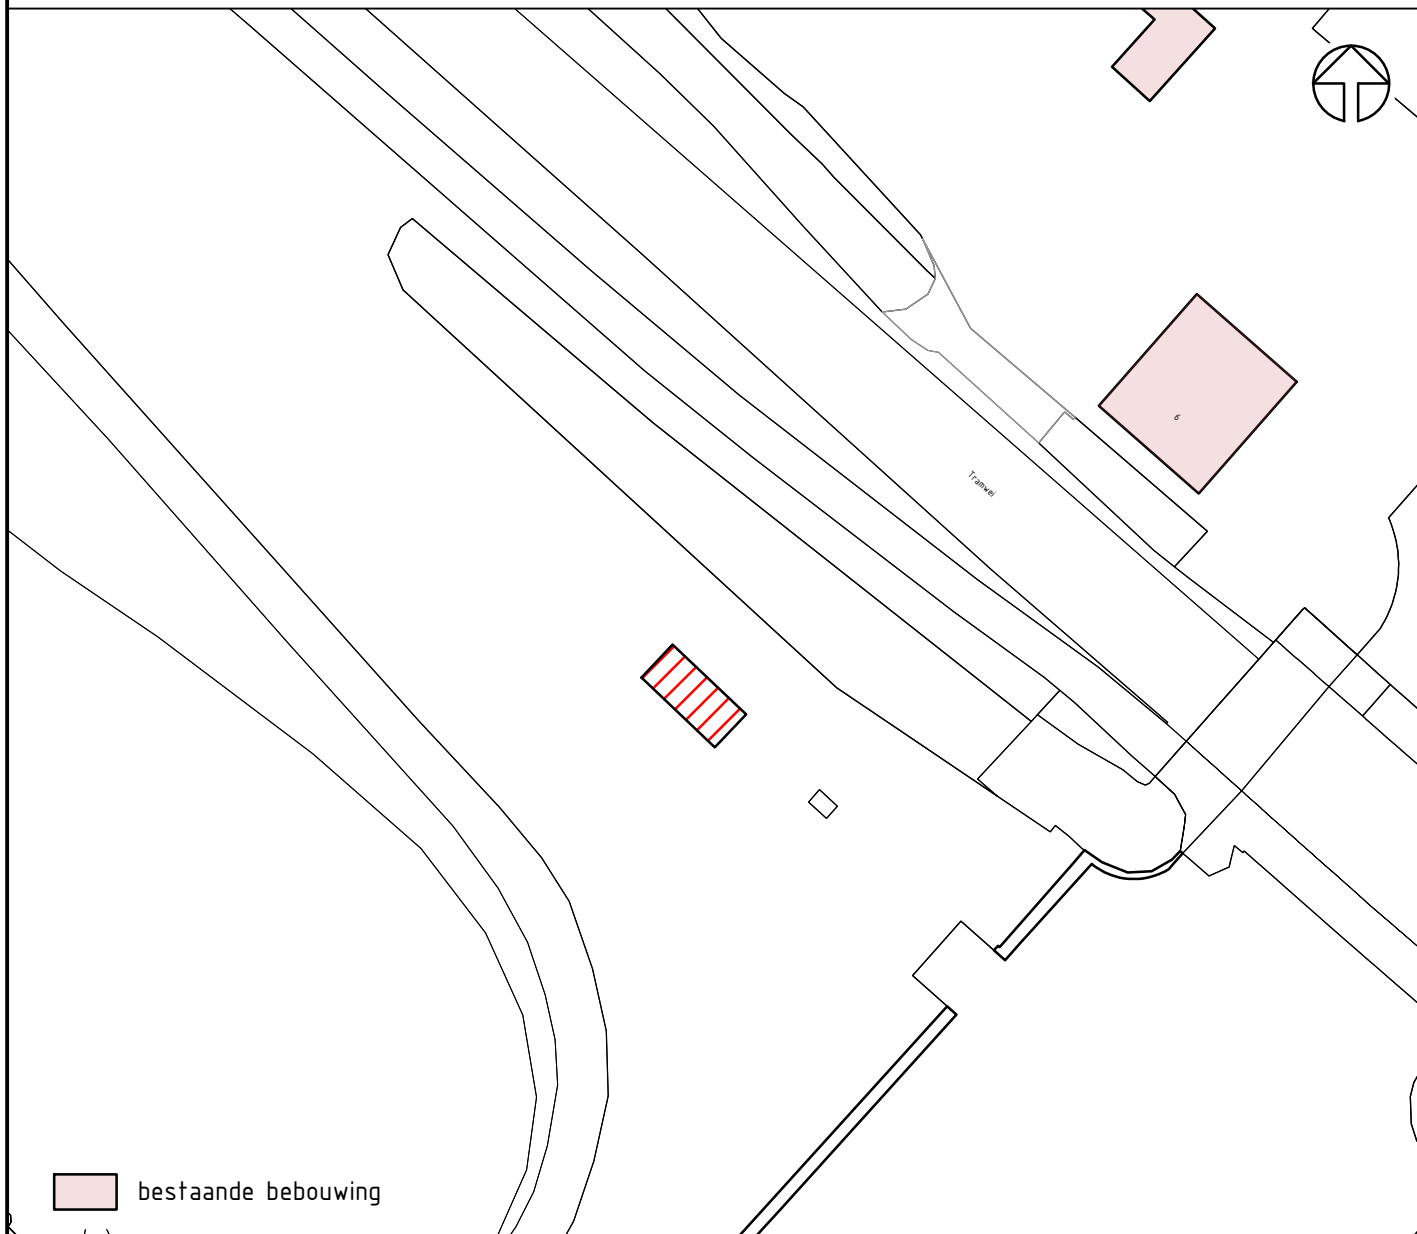

 bestaande bebouwing

 standplaats(en) 1x
per standplaats, max 25m²

Locatie:

Tramwei onder viaduct snelweg
Tramwei Broek

DE FRYSKE MARREN
STANDPLAATS


De Fryske Marren
Team realisatie ruimtelijk

Postbus 101, 8500 AC Joure
Herema State 1, 8501 AA Joure
t. 14 05 14
e. info@defryskemarren.nl
l. www.defryskemarren.nl


Kad. gemeente	Sectie	Nummer
Langweer	L	794 (dls)

0 5 10 15 20m

Getekend	Datum	Tekening
MH	nvt.	231016-BRK-00-19

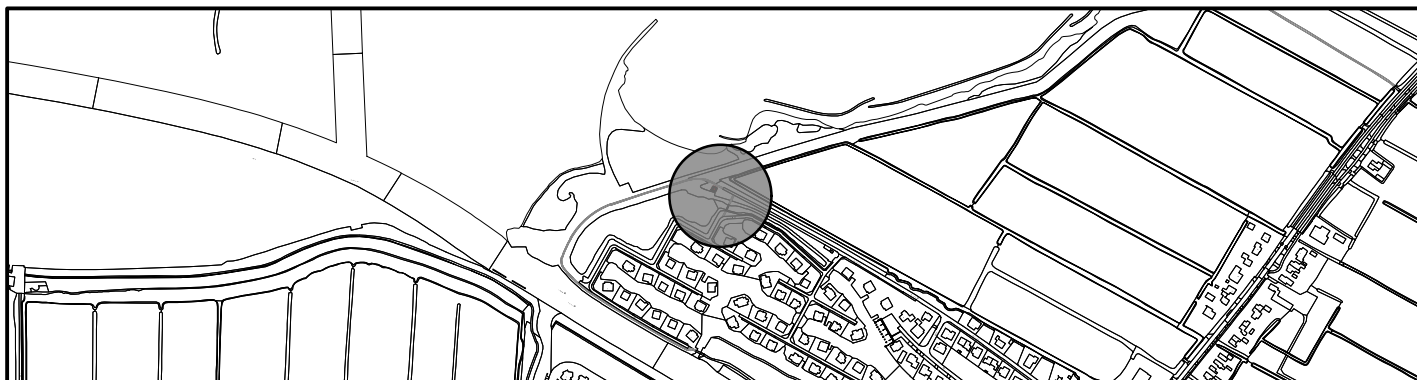

Situatie schaal n.v.t.

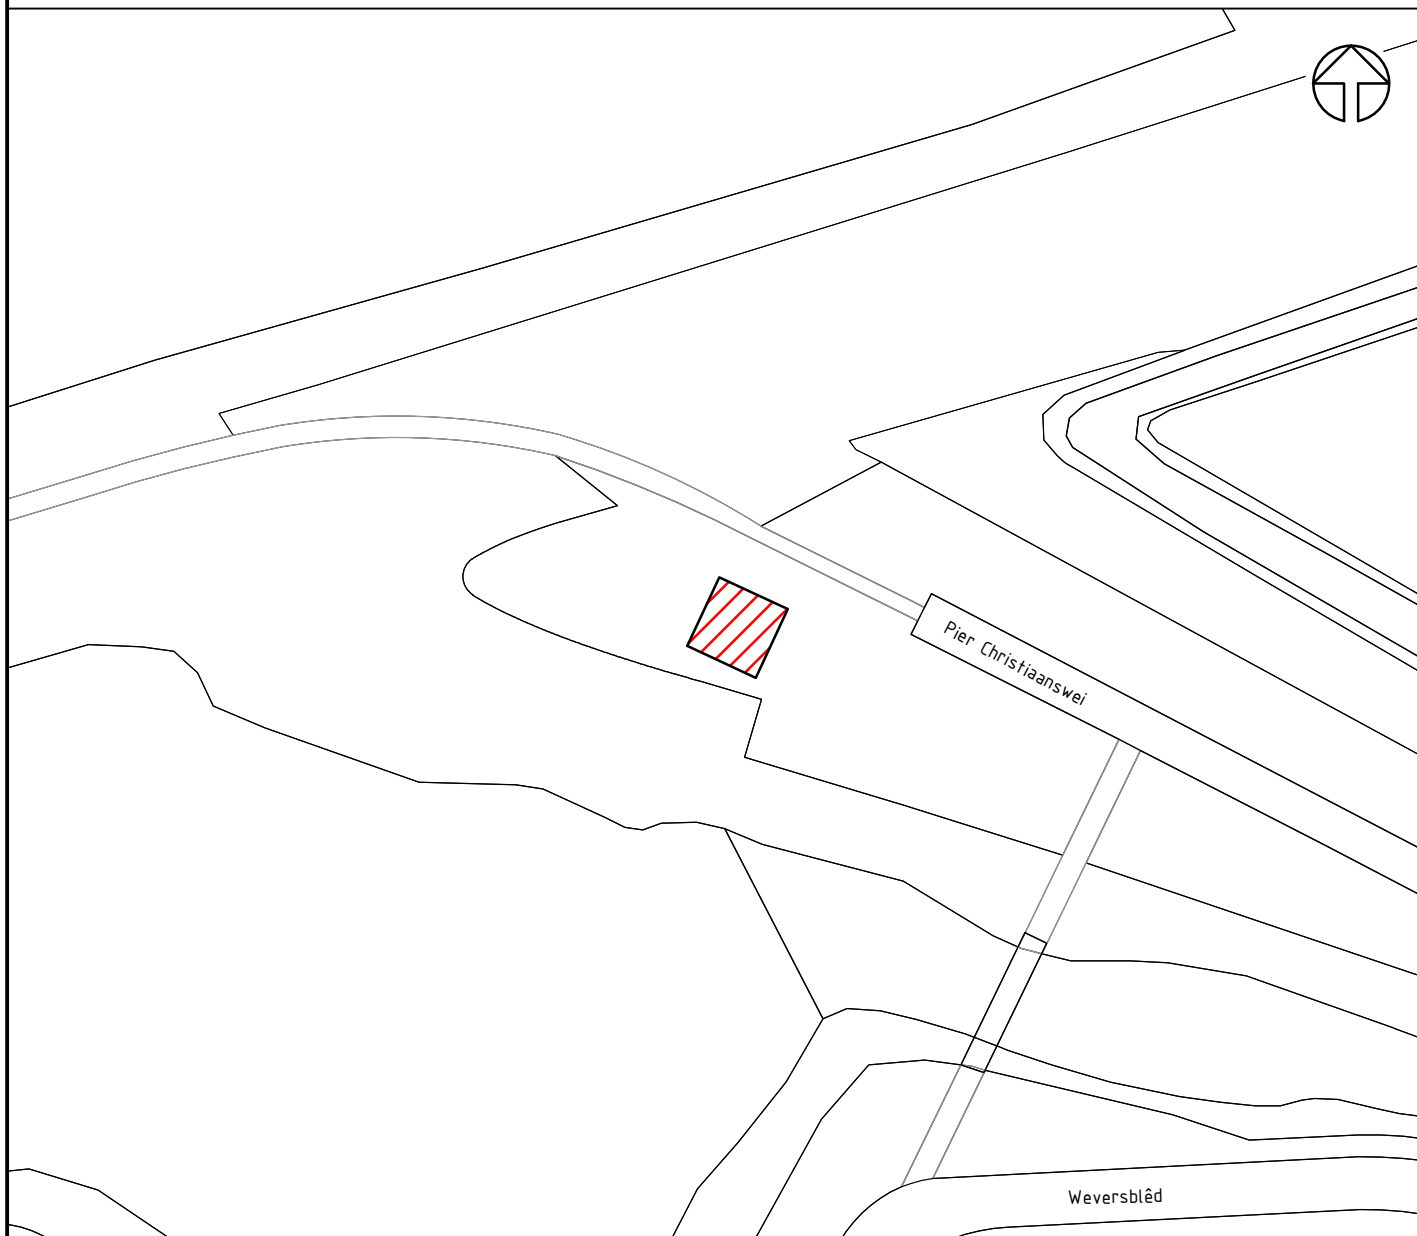

standplaats(en) 1x
per standplaats, max 25m²

Locatie:

Pier Christiaanwei
Delfstrahuizen West



DE FRYSKE MARREN

STANDPLAATS

De Fryske Marren


Team realisatie ruimtelijk

Postbus 101, 8500 AC Joure
Herema State 1, 8501 AA Joure
t. 14 05 14
e. info@defryskemarren.nl
l. www.defryskemarren.nl


Kad. gemeente	Sectie	Nummer
Oosterzee	I	3699 (dls)

0 5 10 15 20m

Getekend	Datum	Tekening
MH	nvt.	231016-DEL-00-19

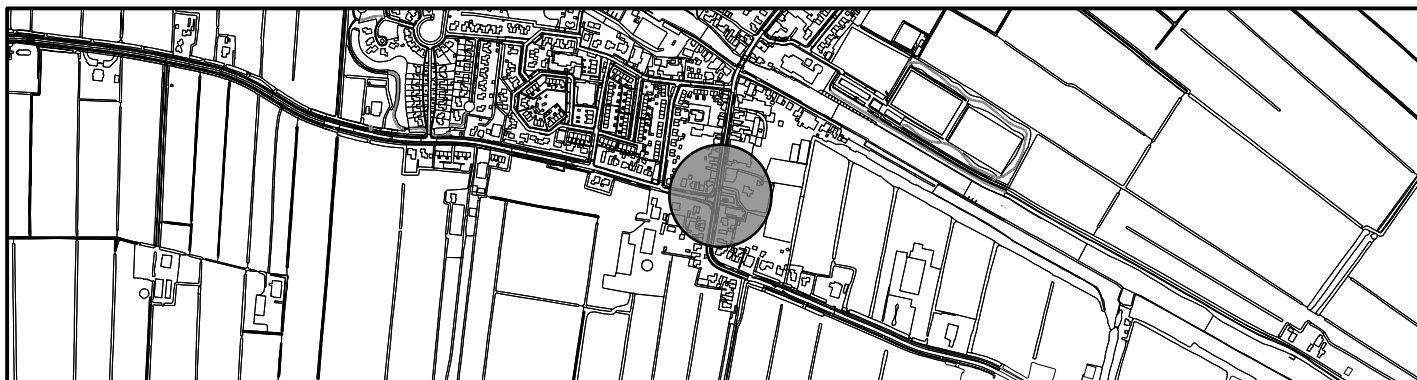

Situatie schaal n.v.t

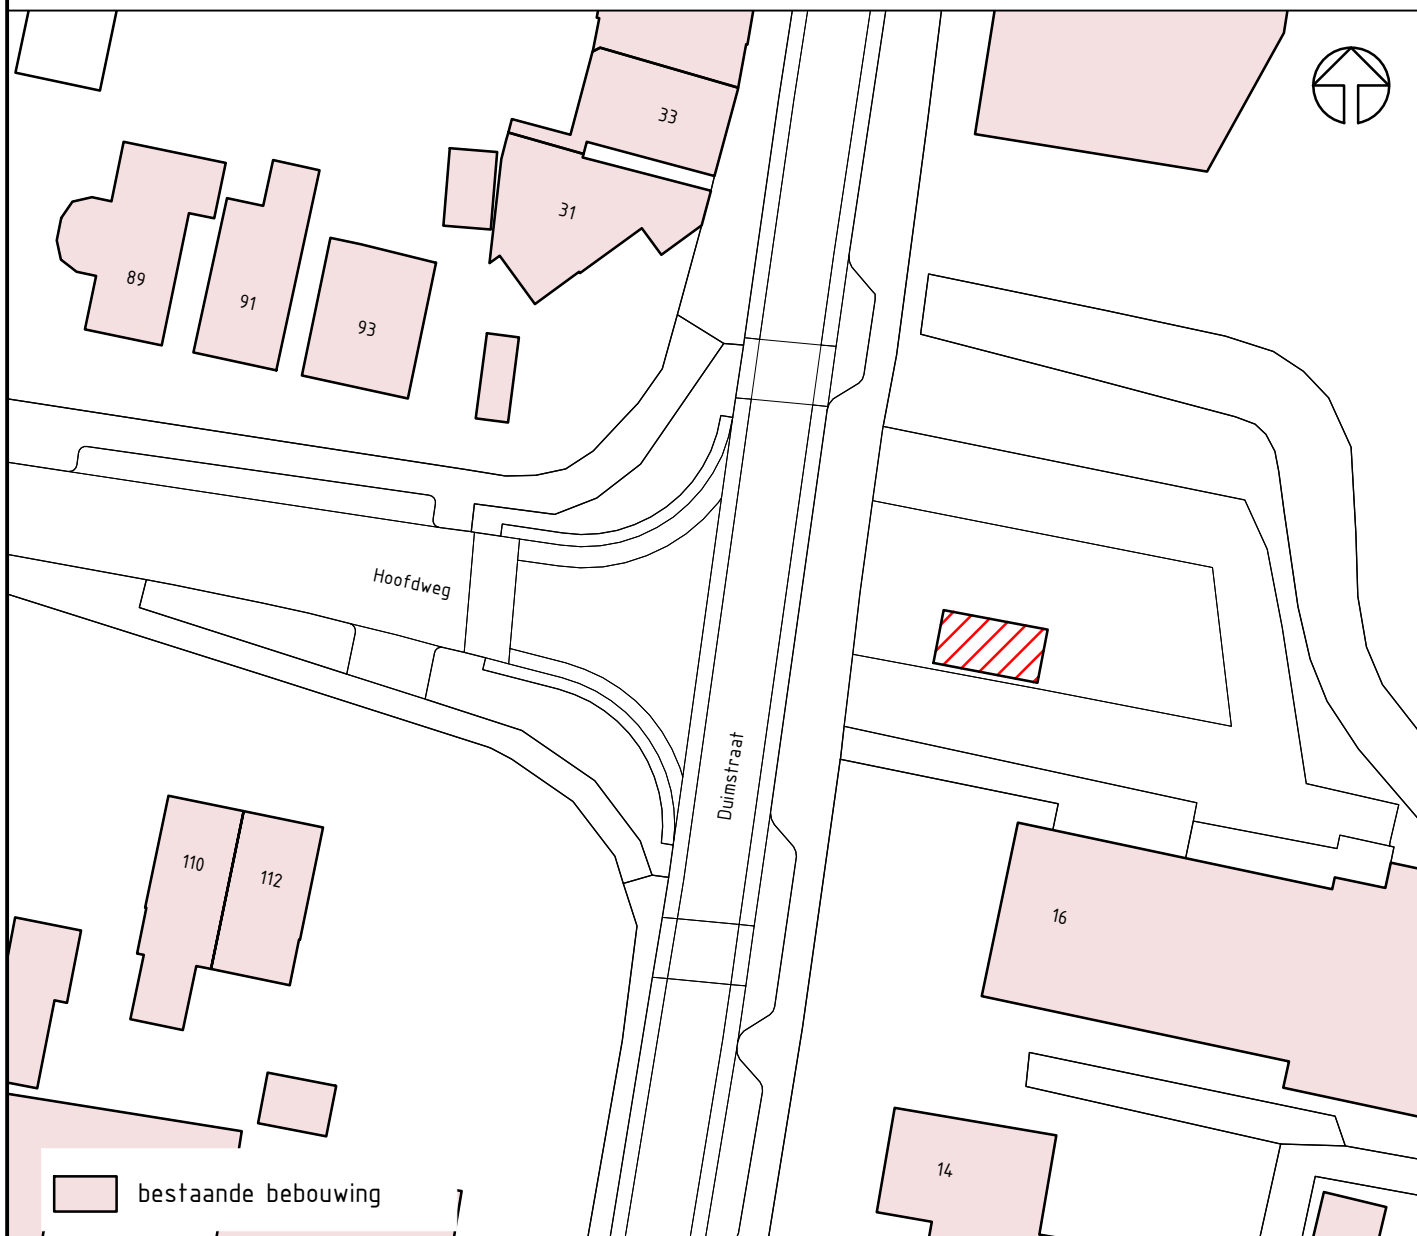

bestaande bebouwing

 standplaats(en) 1x
per standplaats, max 25m²

Locatie:

Duimstraat, parkeerterrein
bij kerk.
Echtenerbrug



DE FRYSKE MARREN

STANDPLAATS

De Fryske Marren
Team realisatie ruimtelijk

Postbus 101, 8500 AC Joure
Herema State 1, 8501 AA Joure
t. 14 05 14
e. info@defryskemarren.nl
l. www.defryskemarren.nl

Kad. gemeente	Sectie	Nummer
Oosterzee	B	3978 (dls)

0 5 10 15 20m

Getekend	Datum	Tekening
MH	nvt.	231016-ECB-00-19



Situatie schaal n.v.t



 standplaats(en) 4x
per standplaats, max 25m²

Locatie:
Sinnebuorren
Joure

DE FRYSKE MARREN
STANDPLAATS

De Fryske Marren
Team realisatie ruimtelijk

Postbus 101, 8500 AC Joure
Herema State 1, 8501 AA Joure
t. 14 05 14
e. info@defryskemarren.nl
l. www.defryskemarren.nl


Kad. gemeente	Sectie	Nummer
Joure	A	9269 (dls)

0 5 10 15 20m

Getekend	Datum	Tekening
MH	nvt.	231016-JRE-00-19.01



Situatie schaal n.v.t

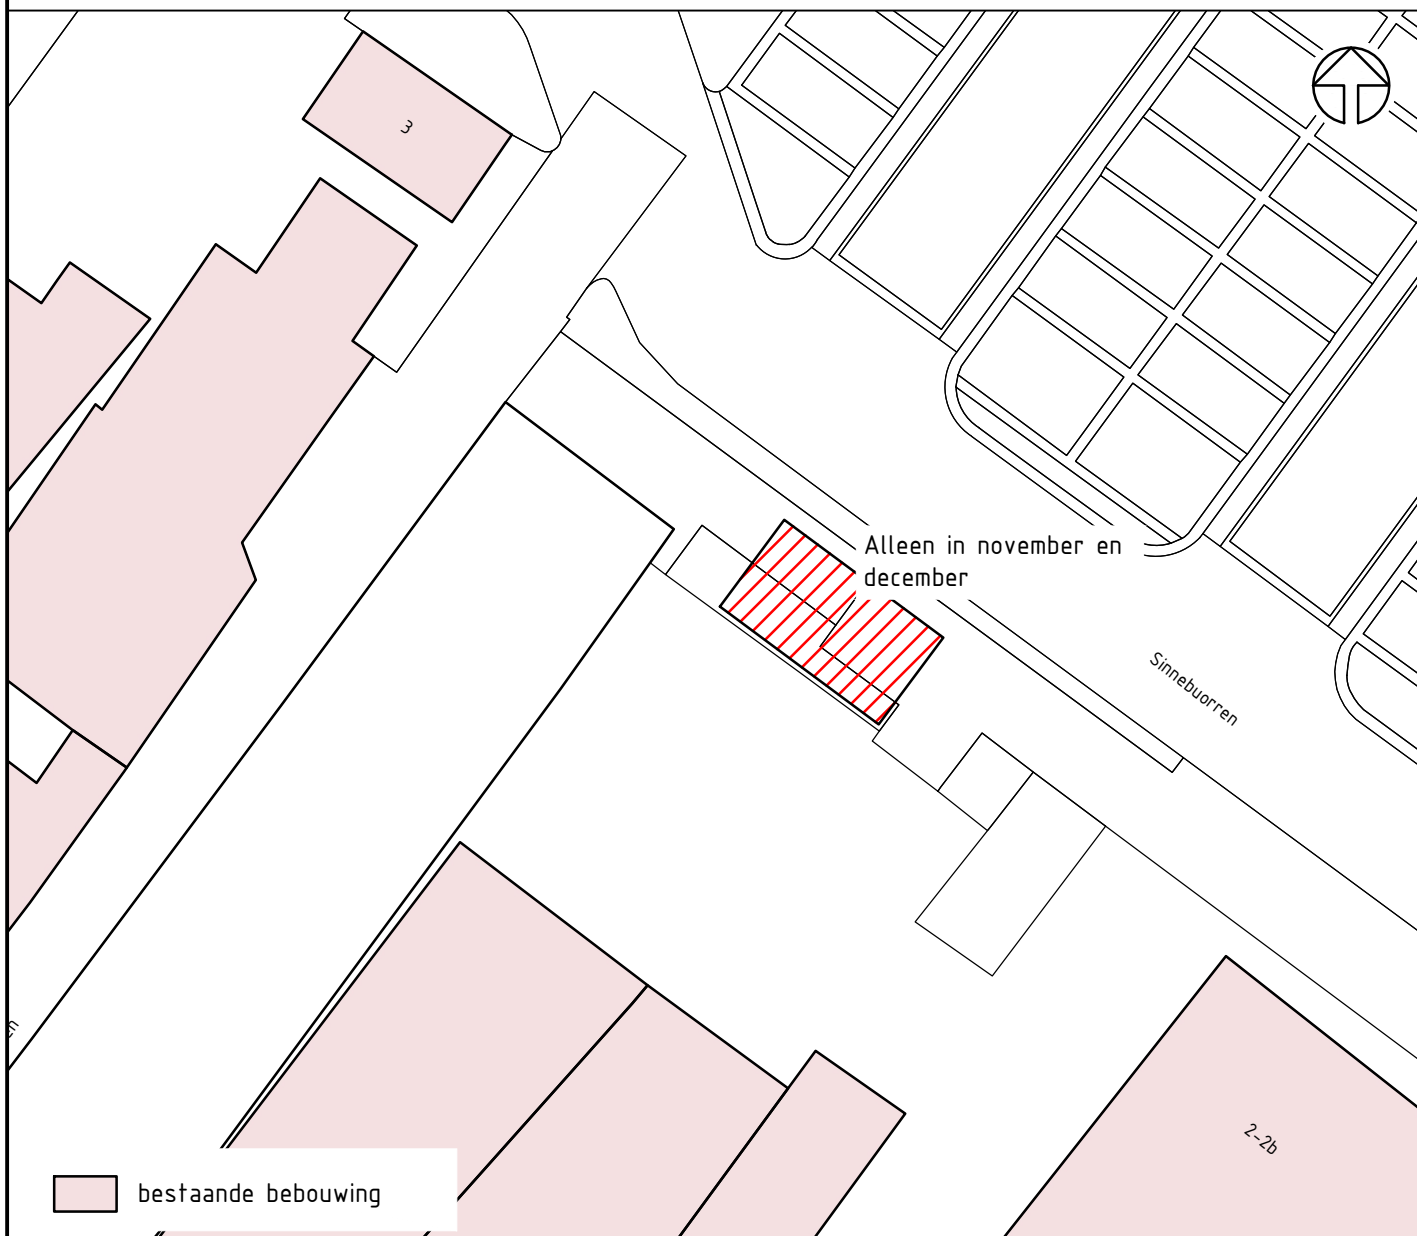

bestaande bebouwing

 standplaats(en) 1x
per standplaats, max 25m²

Locatie:
Sinnebuorren (zuidkant)
Joure

DE FRYSKE MARREN
STANDPLAATS

De Fryske Marren
Team realisatie ruimtelijk

Postbus 101, 8500 AC Joure
Herema State 1, 8501 AA Joure
t. 14 05 14
e. info@defryskemarren.nl
l. www.defryskemarren.nl


Kad. gemeente	Sectie	Nummer
Joure	A	9269 (dls)

0 2.5 5 7.5 10m

Getekend	Datum	Tekening
MH	nvt.	231016-JRE-00-19



Situatie schaal n.v.t

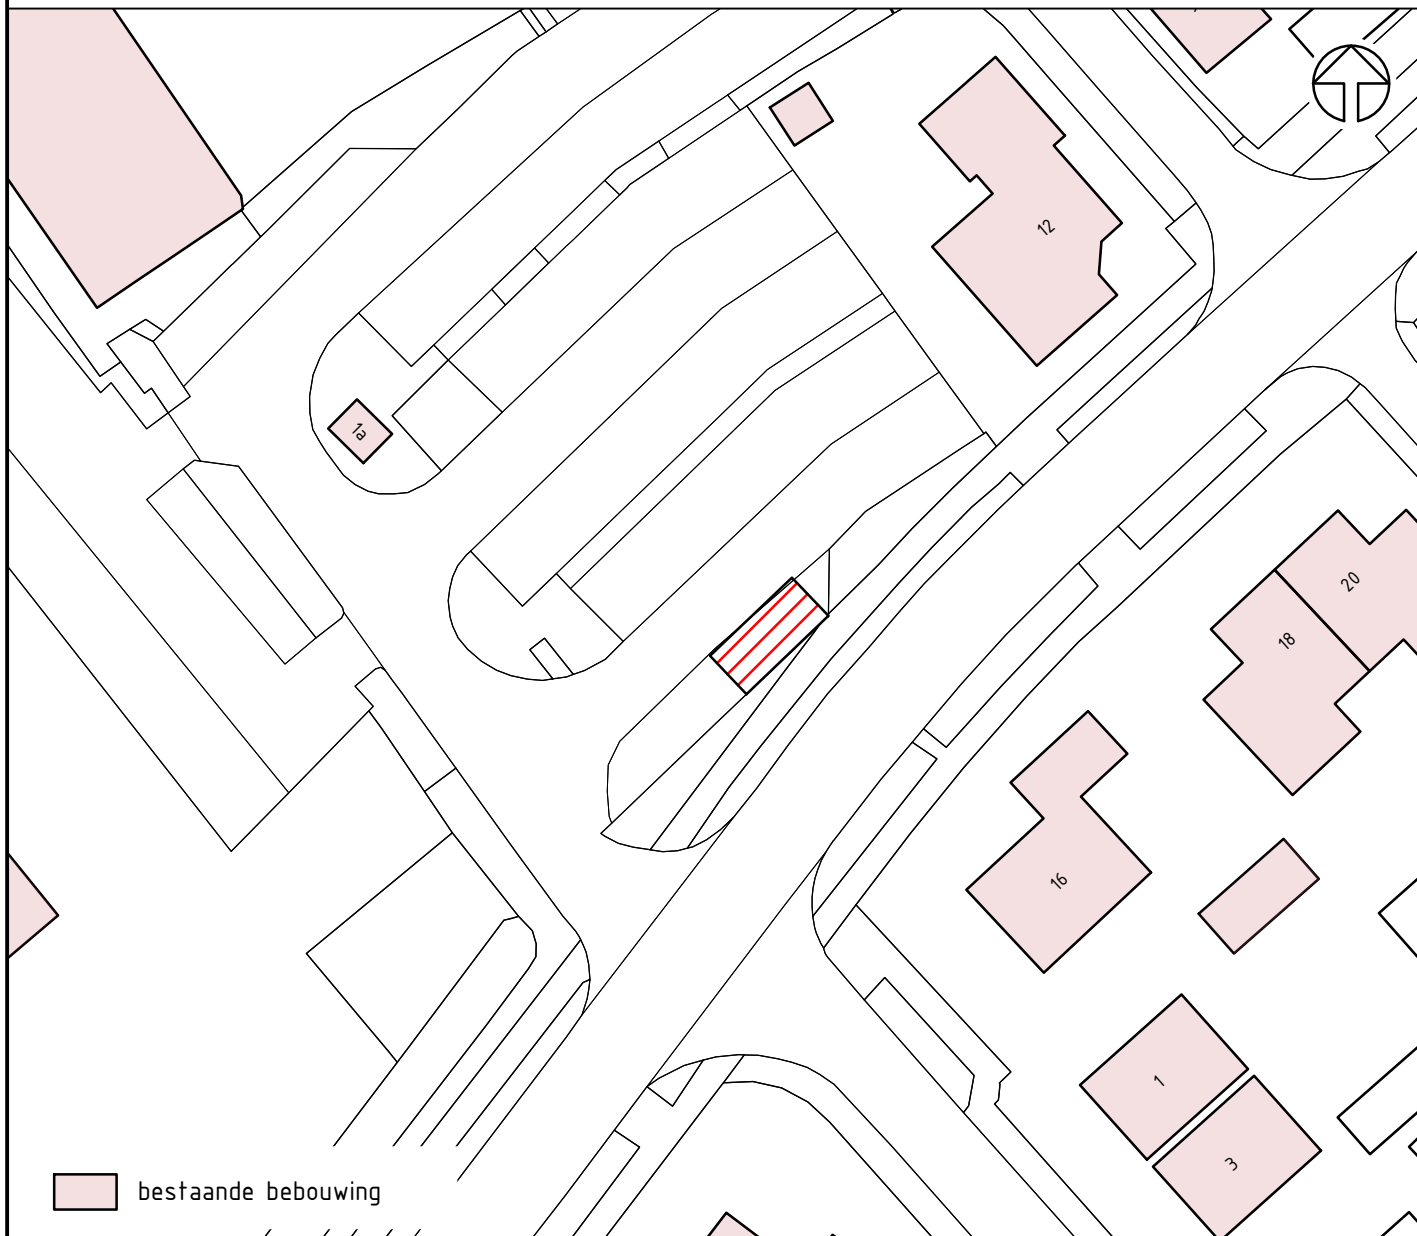

 bestaande bebouwing

 standplaats(en) 1x
per standplaats, max 25m²

Locatie:
Hendrik Dijkstraleane
Langweer

DE FRYSKE MARREN
STANDPLAATS

De Fryske Marren
Team realisatie ruimtelijk


Postbus 101, 8500 AC Joure
Herema State 1, 8501 AA Joure
t. 14 05 14
e. info@defryskemarren.nl
l. www.defryskemarren.nl

Kad. gemeente	Sectie	Nummer
Langweer	A	7591 (dls)

0 5 10 15 20m



Getekend	Datum	Tekening
MH	nvt.	231016-LWR-00-19

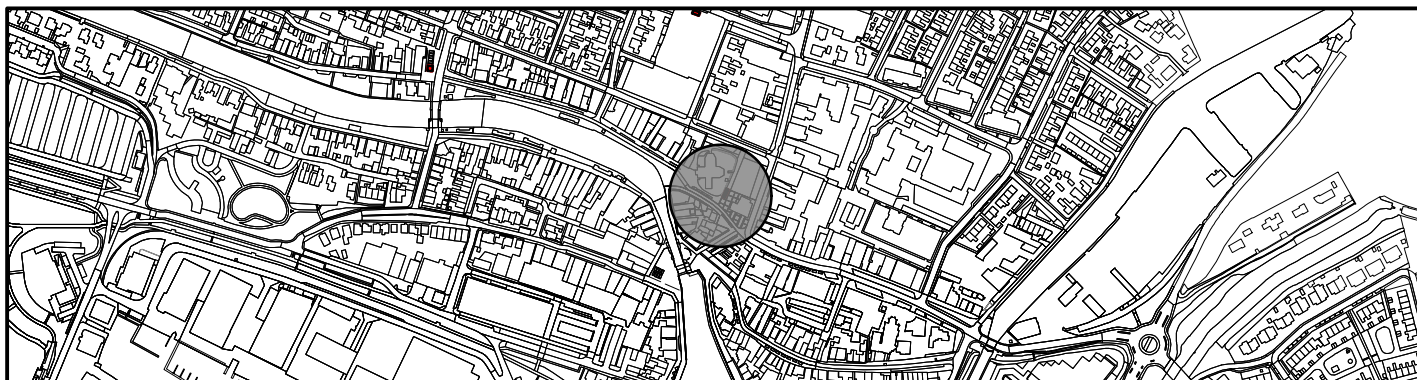

Situatie schaal n.v.t



bestaande bebouwing

 standplaats(en) 1x
per standplaats, max 25m²

Locatie:
Hoek Gedemptegracht en
Kerkhof naast kerk
Lemmer


DE FRYSKE MARREN
STANDPLAATS


De Fryske Marren
Team realisatie ruimtelijk

Postbus 101, 8500 AC Joure
Herema State 1, 8501 AA Joure
t. 14 05 14
e. info@defryskemarren.nl
l. www.defryskemarren.nl


Kad. gemeente	Sectie	Nummer
Lemmer	A	11756 (dls), 6244 (dls)

0 2.5 5 7.5 10m

Getekend	Datum	Tekening
MH	nvt.	231016-LEM-00-19.02

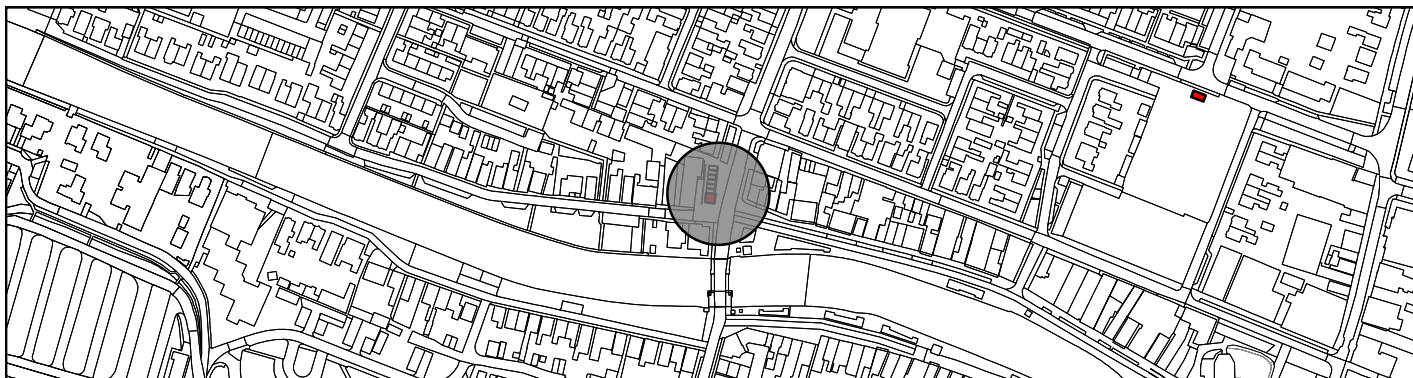

Situatie schaal n.v.t

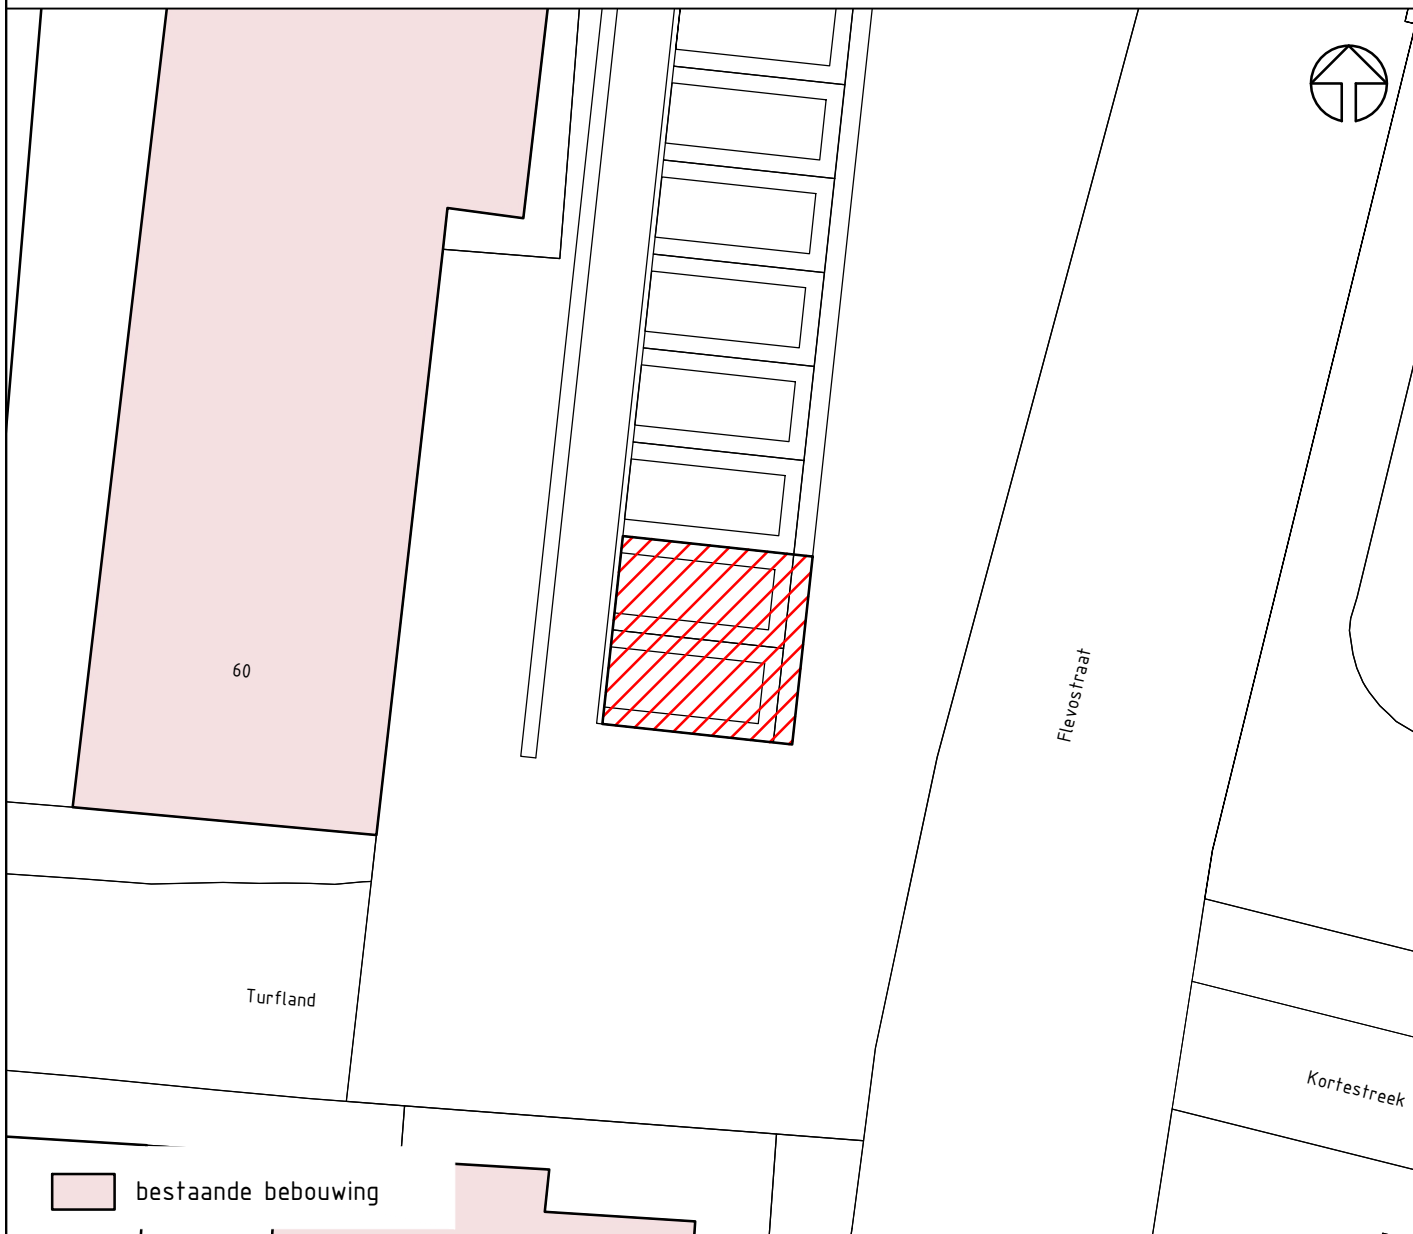

bestaande bebouwing

 standplaats(en) 1x
per standplaats, max 25m²

Locatie:
Hoek Flevostraat/Turfland
Lemmer


DE FRYSKE MARREN
STANDPLAATS


De Fryske Marren
Team realisatie ruimtelijk

Postbus 101, 8500 AC Joure
Herema State 1, 8501 AA Joure
t. 14 05 14
e. info@defryskemarren.nl
l. www.defryskemarren.nl


Kad. gemeente	Sectie	Nummer
Lemmer	A	11721 (dls)

0 2 4 6 8m

Getekend	Datum	Tekening
MH	nvt.	231016-LEM-00-19

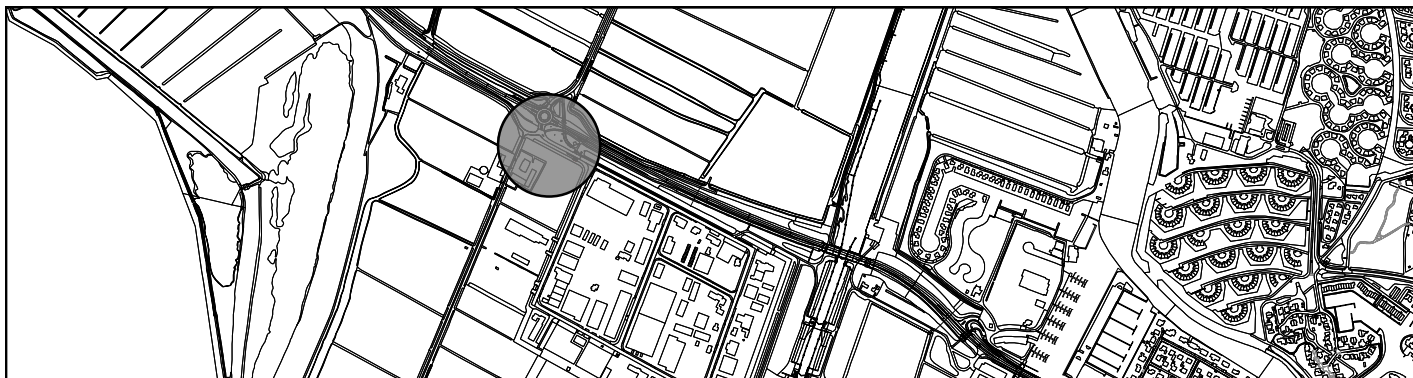

Situatie schaal n.v.t

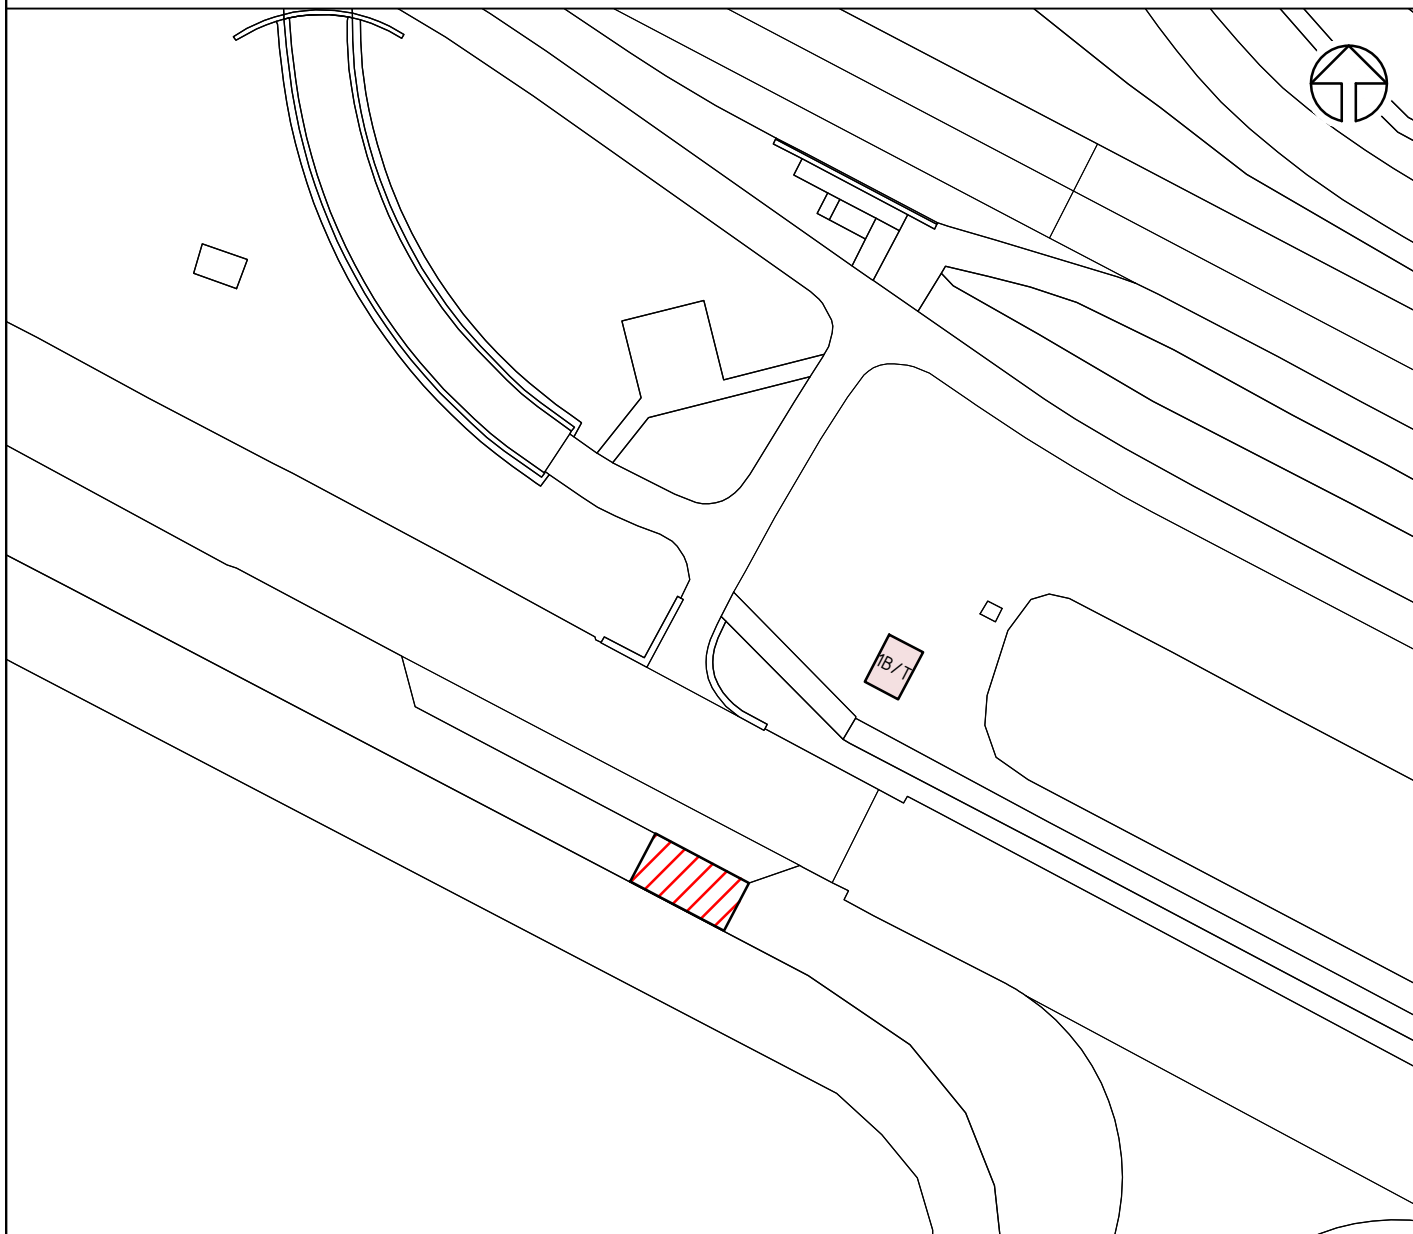

 standplaats(en) 1x
per standplaats, max 25m²

Locatie:
Kadijk "Lemsterhoek"
Lemmer


DE FRYSKE MARREN
STANDPLAATS


De Fryske Marren
Team realisatie ruimtelijk

Postbus 101, 8500 AC Joure
Herema State 1, 8501 AA Joure
t. 14 05 14
e. info@defryskemarren.nl
l. www.defryskemarren.nl


Kad. gemeente	Sectie	Nummer
Lemmer	D	388 (dls)

0 5 10 15 20m

Getekend	Datum	Tekening
MH	nvt.	231016-LEM-00-19.04

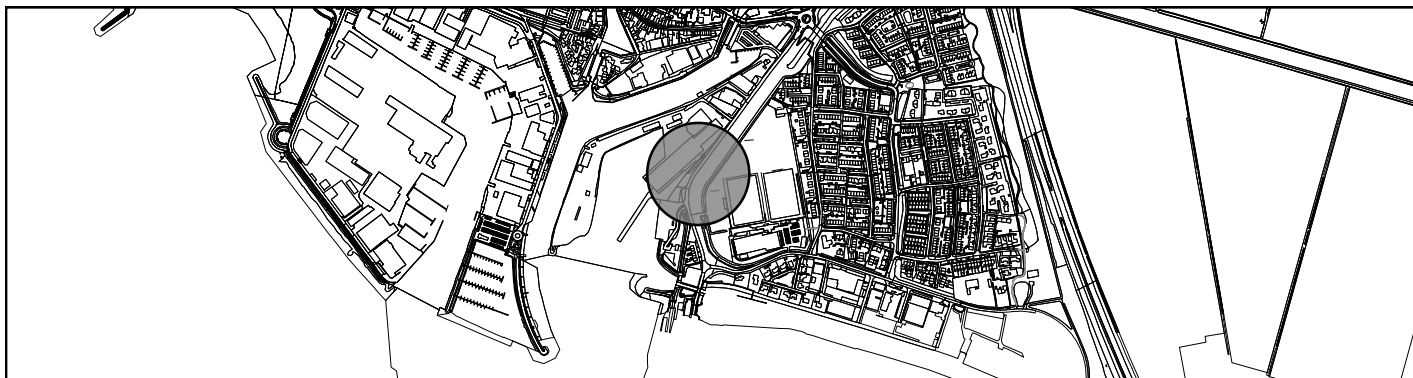

Situatie schaal n.v.t

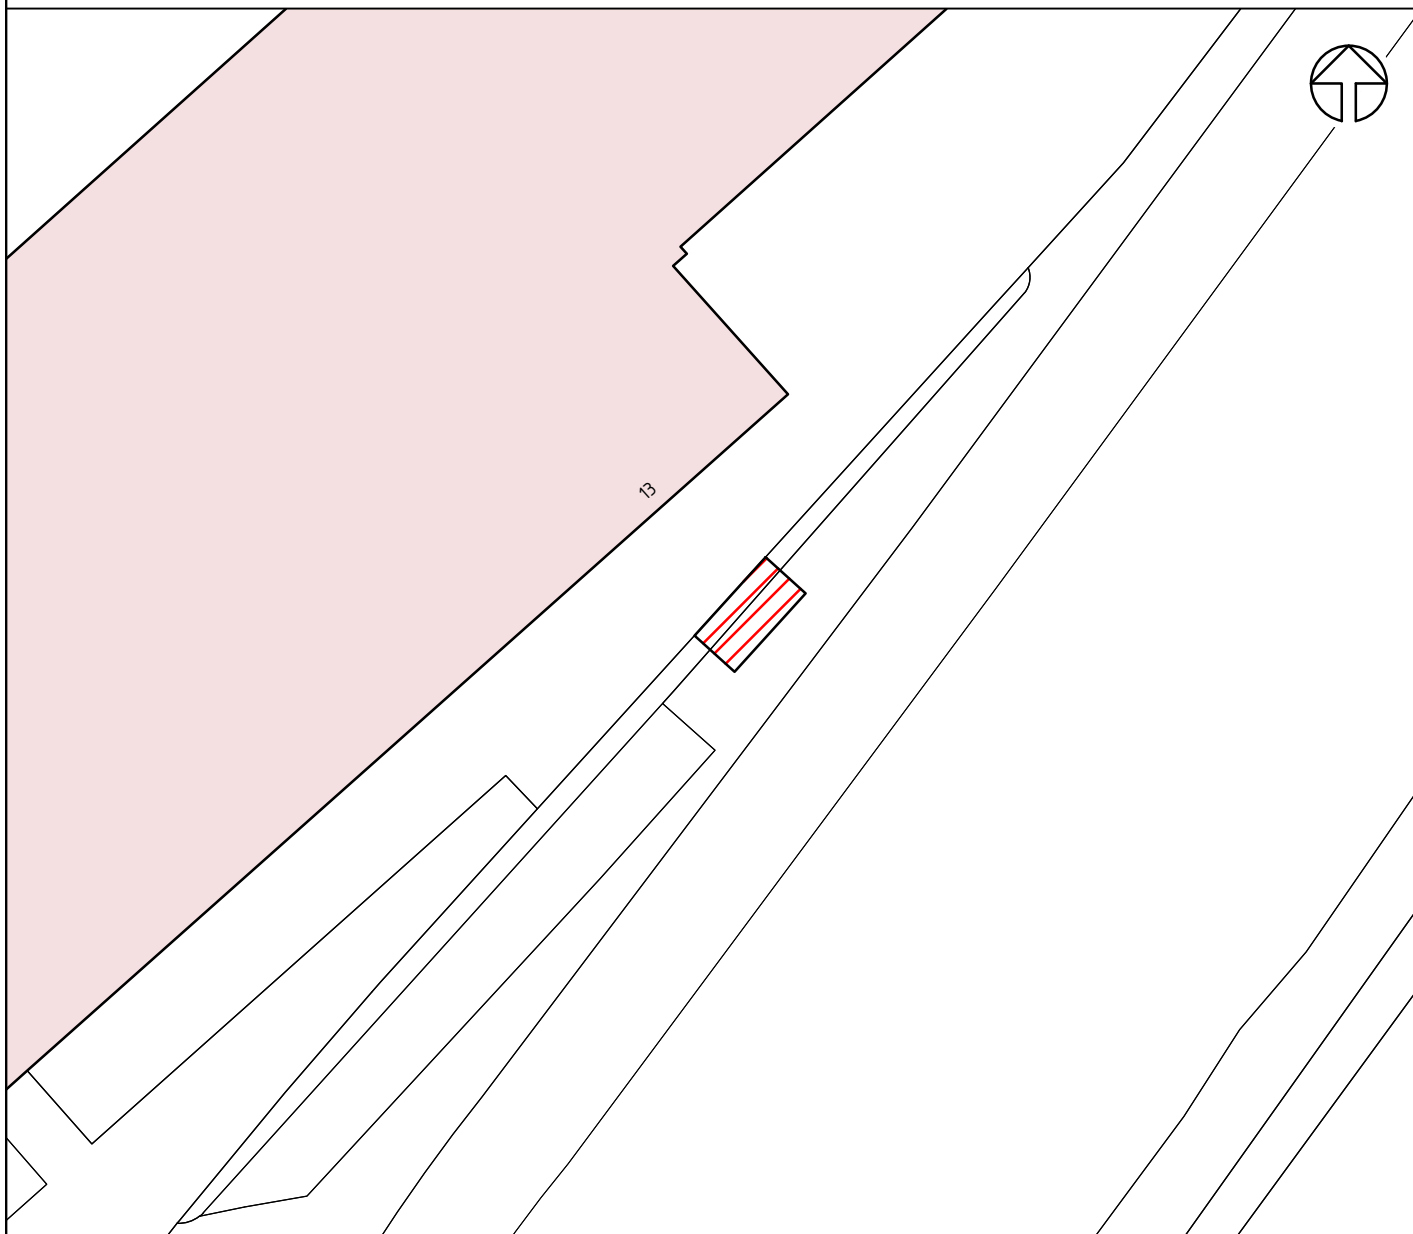

 standplaats(en) 1x
per standplaats, max 25m²

Locatie:
Sluisweg
Lemmer


DE FRYSKE MARREN
STANDPLAATS

De Fryske Marren
Team realisatie ruimtelijk


Postbus 101, 8500 AC Joure
Herema State 1, 8501 AA Joure
t. 14 05 14
e. info@defryskemarren.nl
l. www.defryskemarren.nl

Kad. gemeente	Sectie	Nummer
Lemmer	A	10444 (dls)


0 5 10 15 20m



Getekend	Datum	Tekening
MH	nvt.	231016-LEM-00-19.06

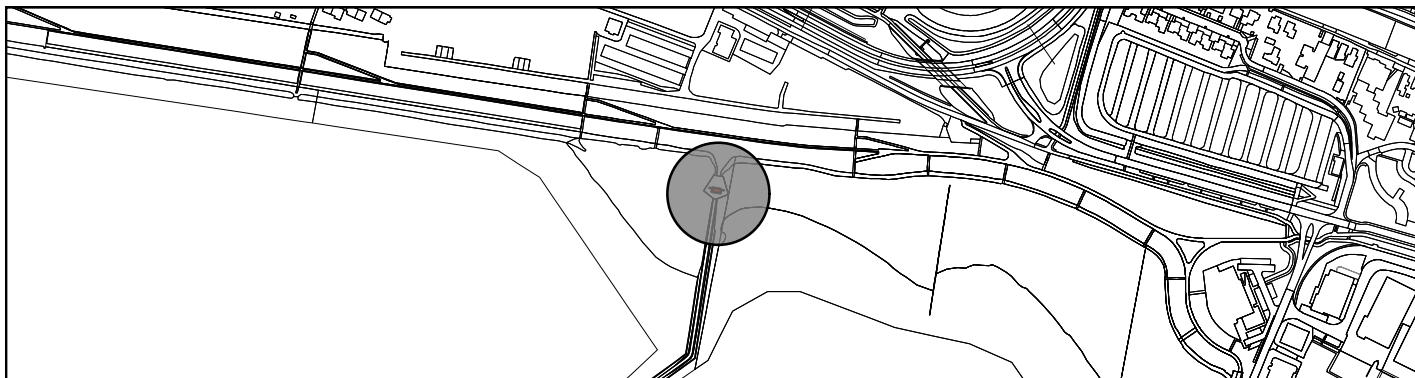

Situatie schaal n.v.t

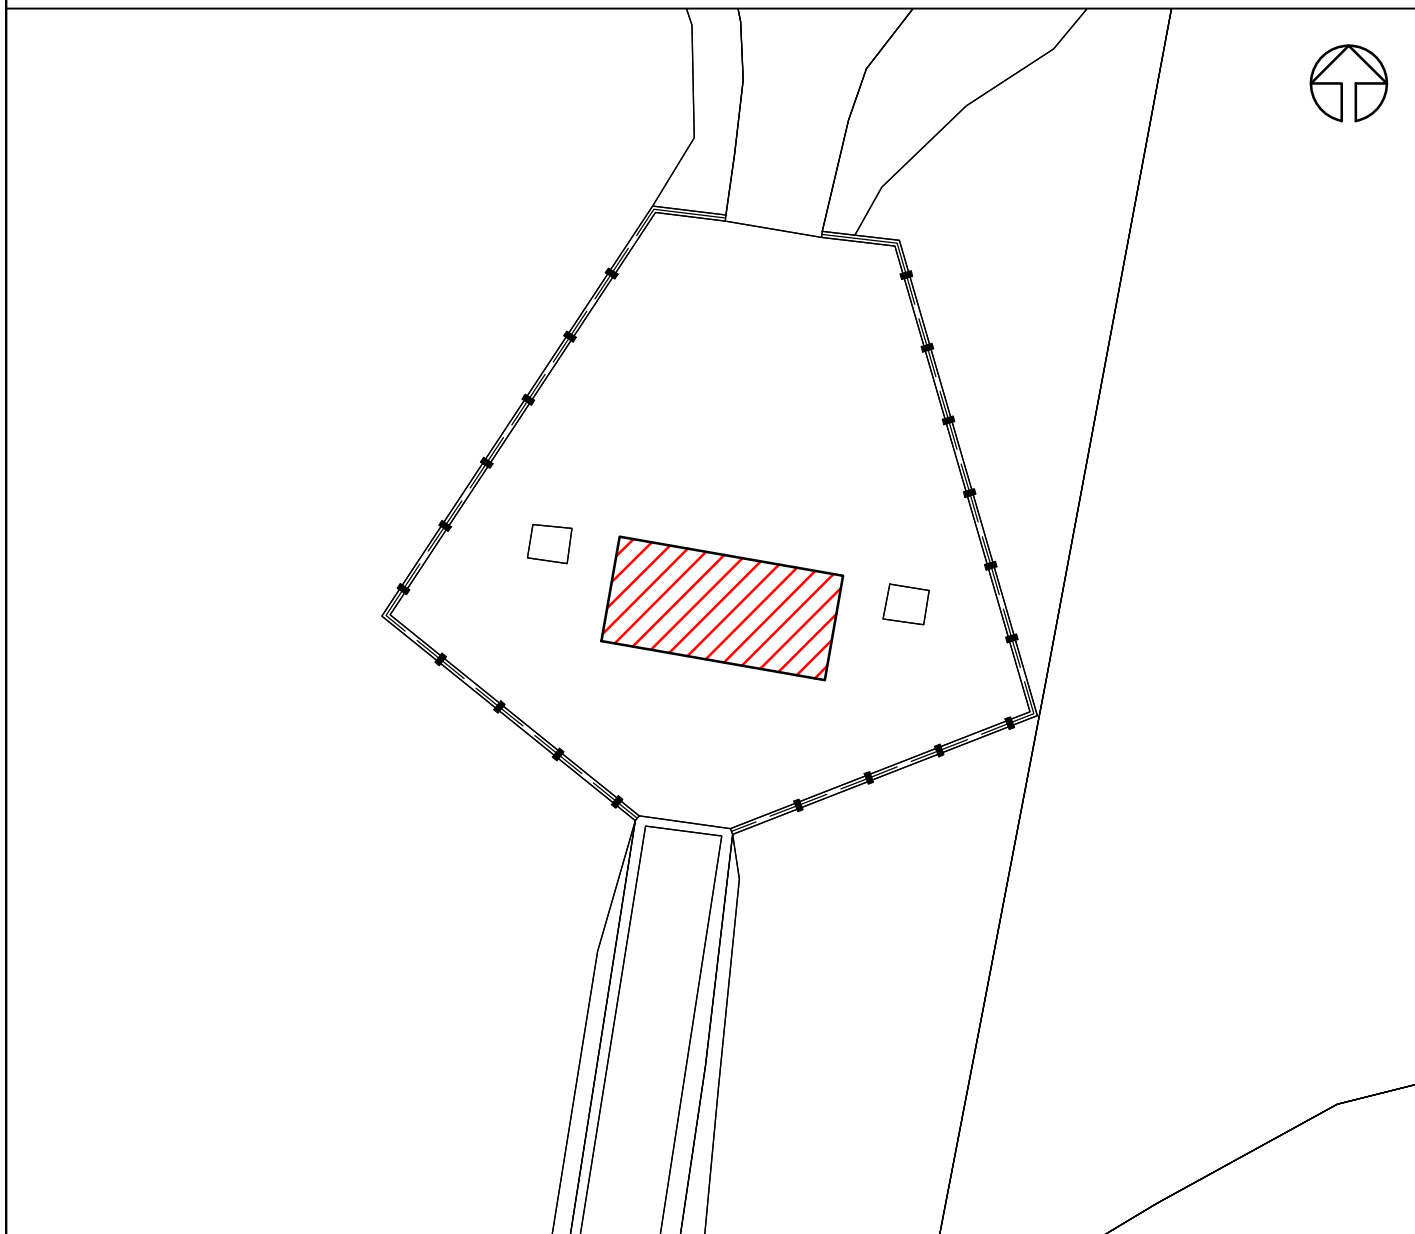

 standplaats(en) 1x
per standplaats, max 25m²

Locatie:
Strekdam strand
Lemmer


DE FRYSKE MARREN
STANDPLAATS


De Fryske Marren
Team realisatie ruimtelijk

Postbus 101, 8500 AC Joure
Herema State 1, 8501 AA Joure
t. 14 05 14
e. info@defryskemarren.nl
l. www.defryskemarren.nl


Kad. gemeente	Sectie	Nummer
Lemmer	A	9639 (dls)

0 2.5 5 7.5 10m

Getekend	Datum	Tekening
MH	nvt.	231016-LEM-00-19.01

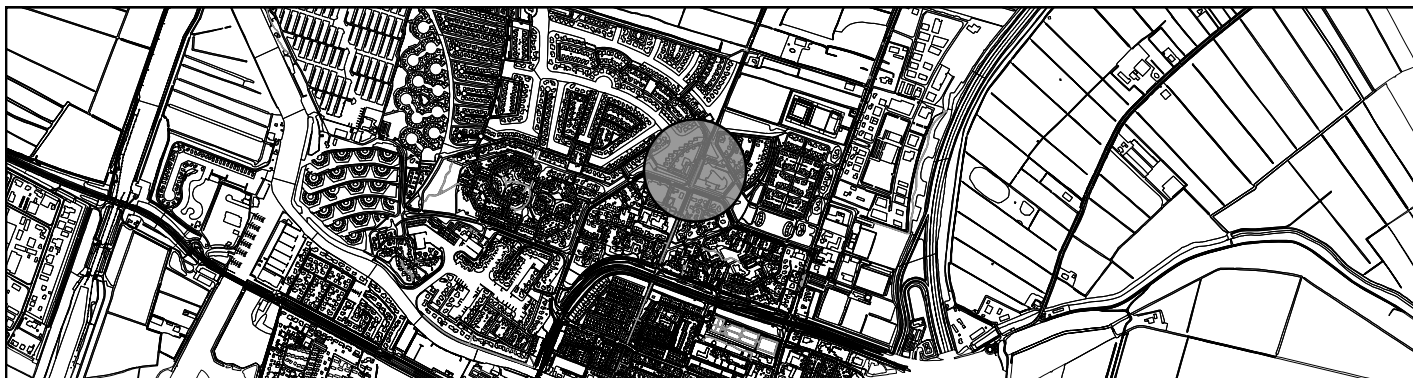

Situatie schaal n.v.t

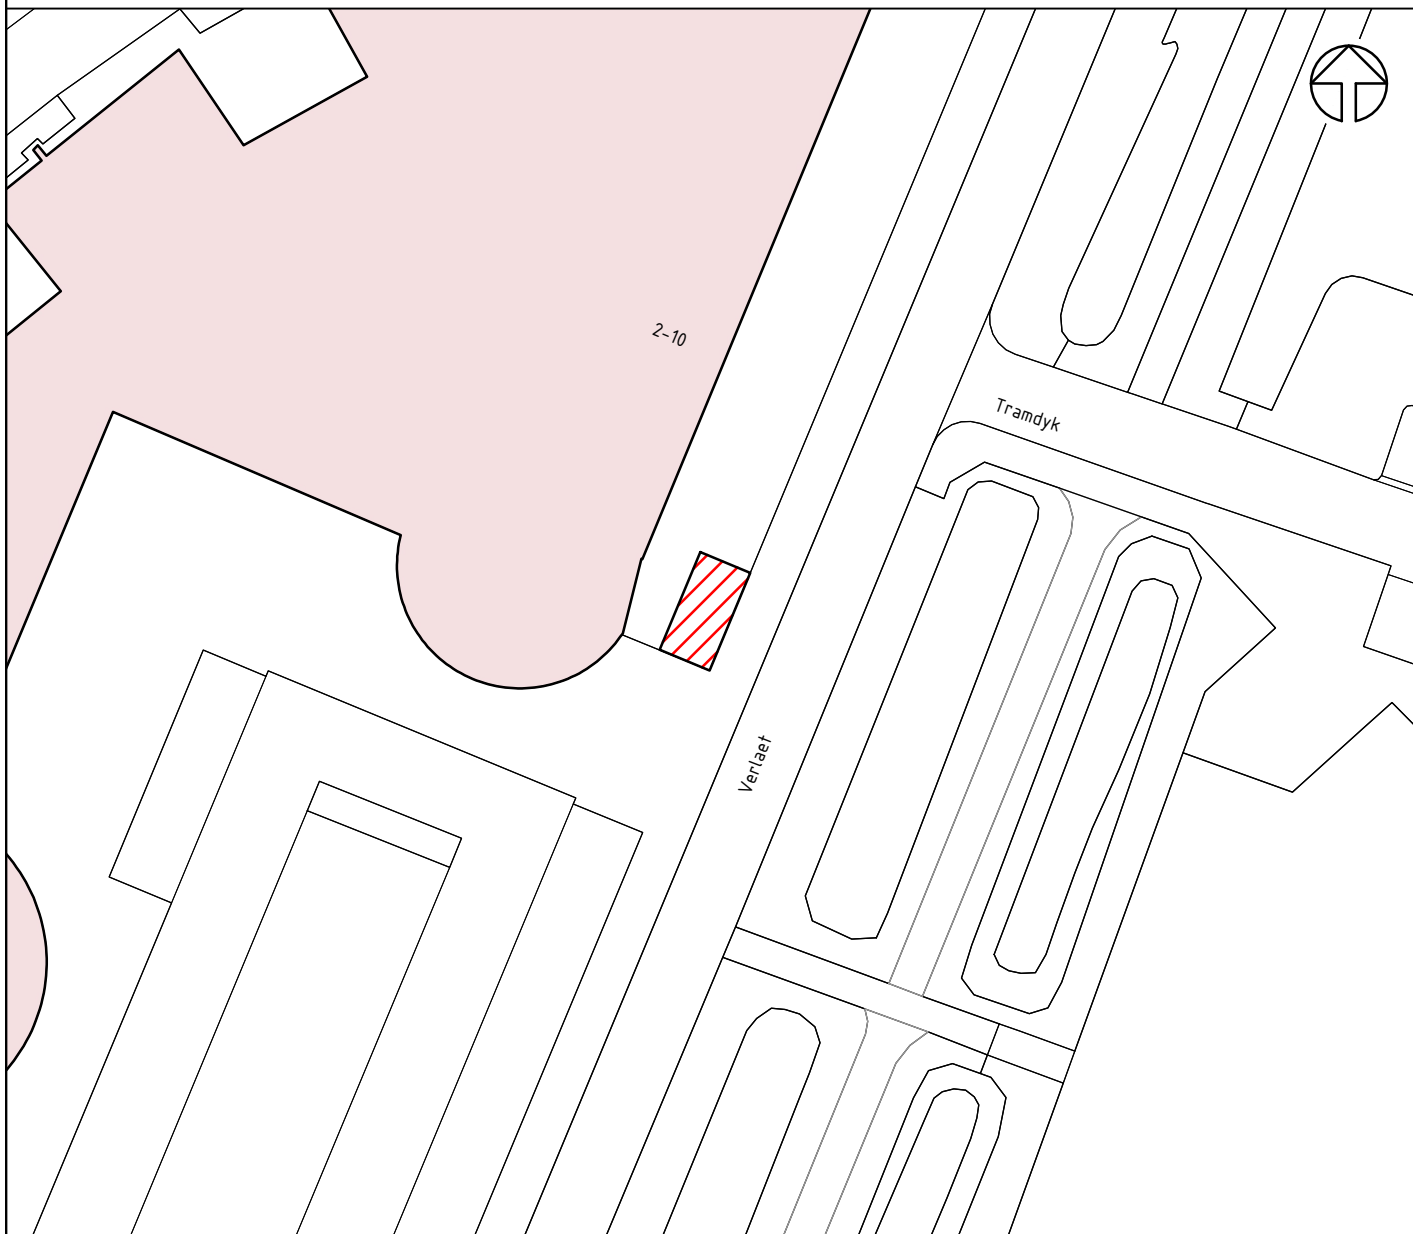

 standplaats(en) 1x
per standplaats, max 25m²

Locatie:
Verlaet 2-4, bij Poiesz
Lemmer


DE FRYSKE MARREN
STANDPLAATS

De Fryske Marren
Team realisatie ruimtelijk

Postbus 101, 8500 AC Joure
Herema State 1, 8501 AA Joure
t. 14 05 14
e. info@defryskemarren.nl
l. www.defryskemarren.nl

Kad. gemeente	Sectie	Nummer
Lemmer	A	11770 (dls)

0 5 10 15 20m



Getekend	Datum	Tekening
MH	nvt.	231016-LEM-00-19.07



Situatie schaal n.v.t



 standplaats(en) 1x
per standplaats, max 25m²

Locatie:
Vuurtorenweg
Lemmer


DE FRYSKE MARREN
STANDPLAATS

De Fryske Marren
Team realisatie ruimtelijk


Postbus 101, 8500 AC Joure
Herema State 1, 8501 AA Joure
t. 14 05 14
e. info@defryskemarren.nl
l. www.defryskemarren.nl

Kad. gemeente	Sectie	Nummer
Lemmer	A	10641 (dls)


0 5 10 15 20m



Getekend	Datum	Tekening
MH	nvt.	231016-LEM-00-19.08

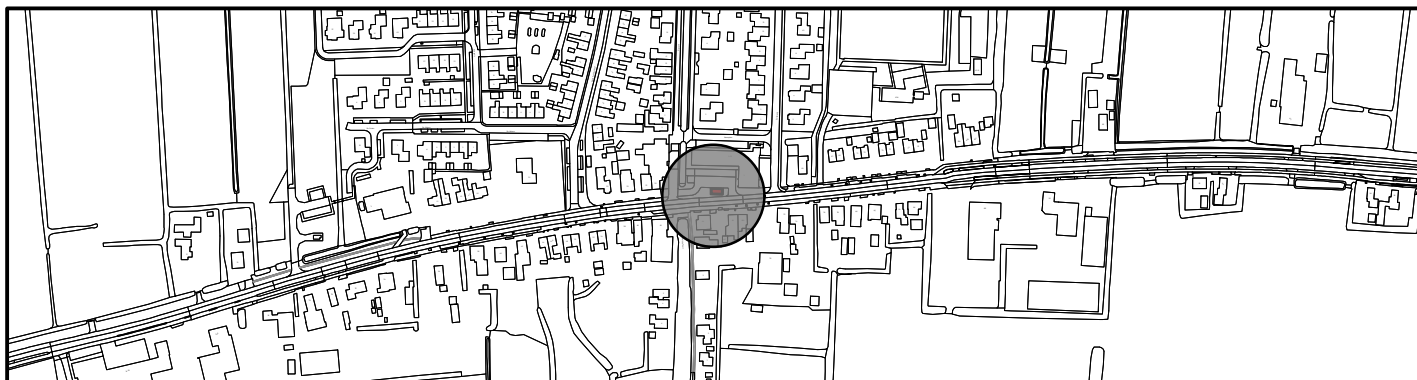

Situatie schaal n.v.t

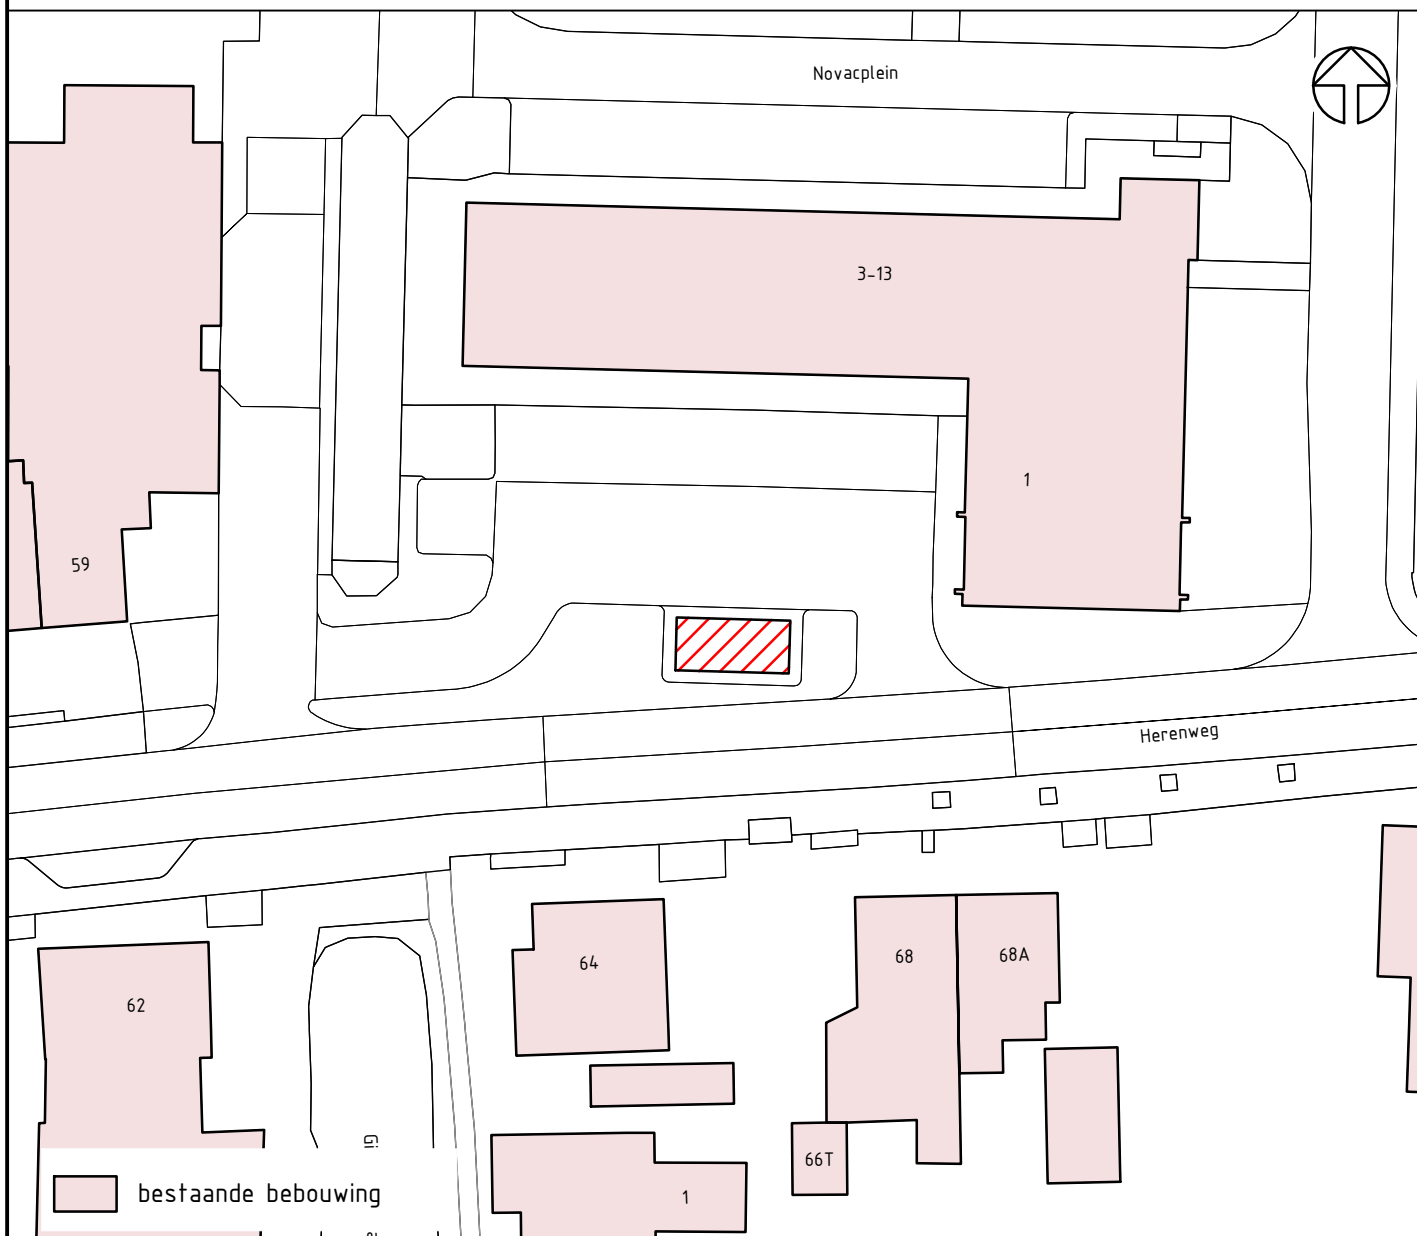

bestaande bebouwing

 standplaats(en) 1x
per standplaats, max 25m²

Locatie:
Novacplein
Oosterzee

DE FRYSKE MARREN
STANDPLAATS


De Fryske Marren
Team realisatie ruimtelijk

Postbus 101, 8500 AC Joure
Herema State 1, 8501 AA Joure
t. 14 05 14
e. info@defryskemarren.nl
l. www.defryskemarren.nl


Kad. gemeente	Sectie	Nummer
Oosterzee	A, L	3553 (dls), 224 (dls)

0 5 10 15 20m

Getekend	Datum	Tekening
MH	nvt.	231016-00S-00-19

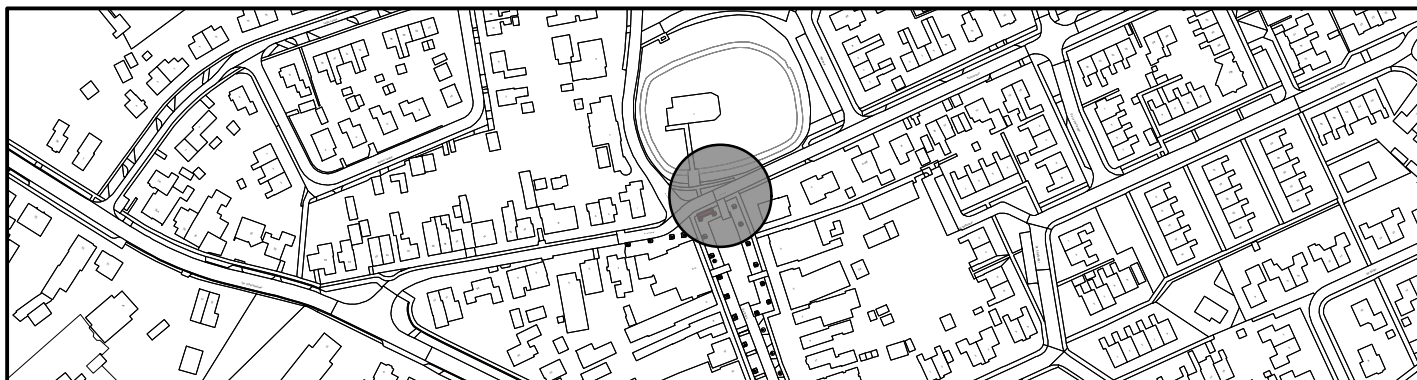

Situatie schaal n.v.t

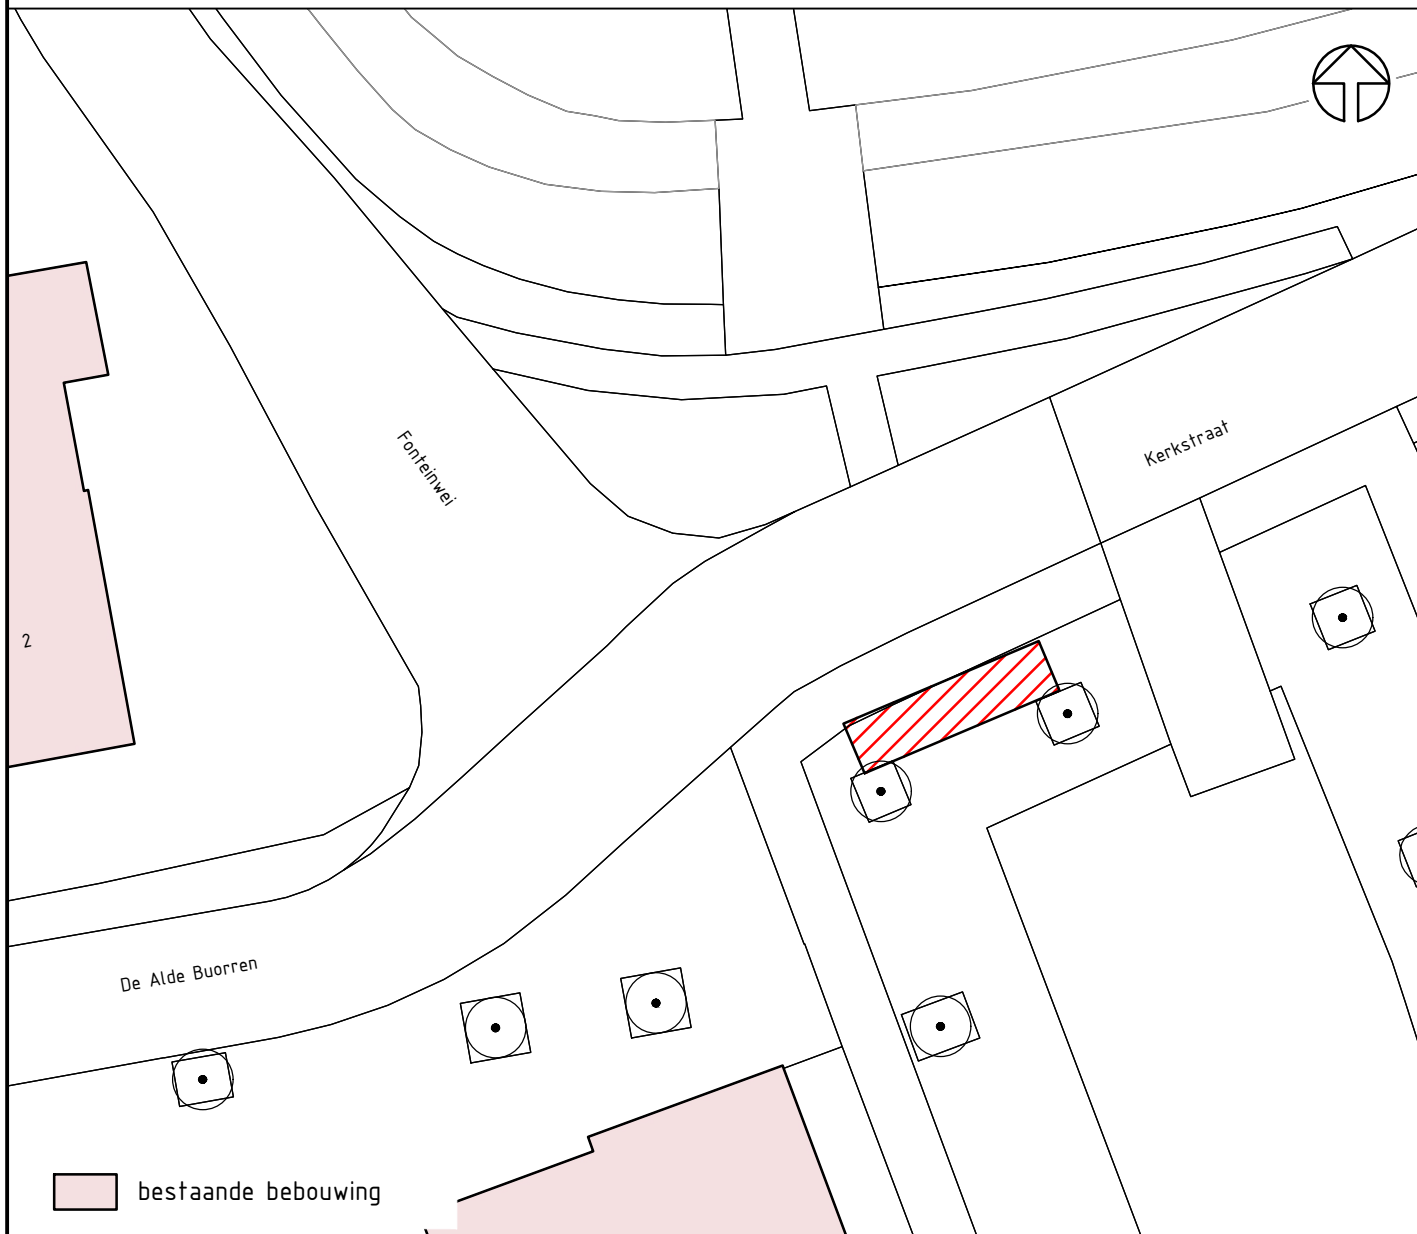

 standplaats(en) 1x
per standplaats, max 25m²

Locatie:
De Brink
Oudemirdum


DE FRYSKE MARREN
STANDPLAATS


De Fryske Marren
Team realisatie ruimtelijk

Postbus 101, 8500 AC Joure
Herema State 1, 8501 AA Joure
t. 14 05 14
e. info@defryskemarren.nl
l. www.defryskemarren.nl


Kad. gemeente	Sectie	Nummer
Balk	E	3263 (dls)

0 2.5 5 7.5 10m

Getekend	Datum	Tekening
MH	nvt.	231016-OUM-00-19

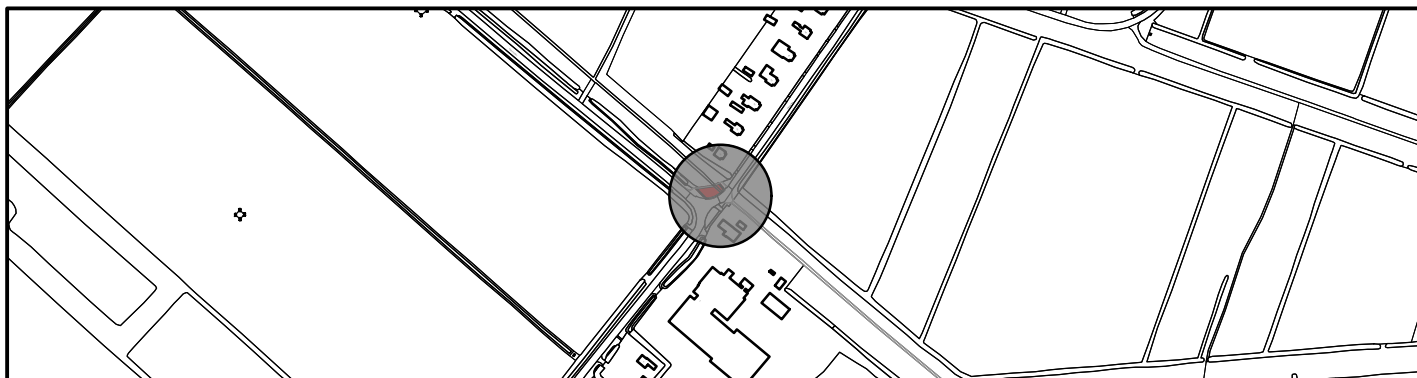

Situatie schaal n.v.t

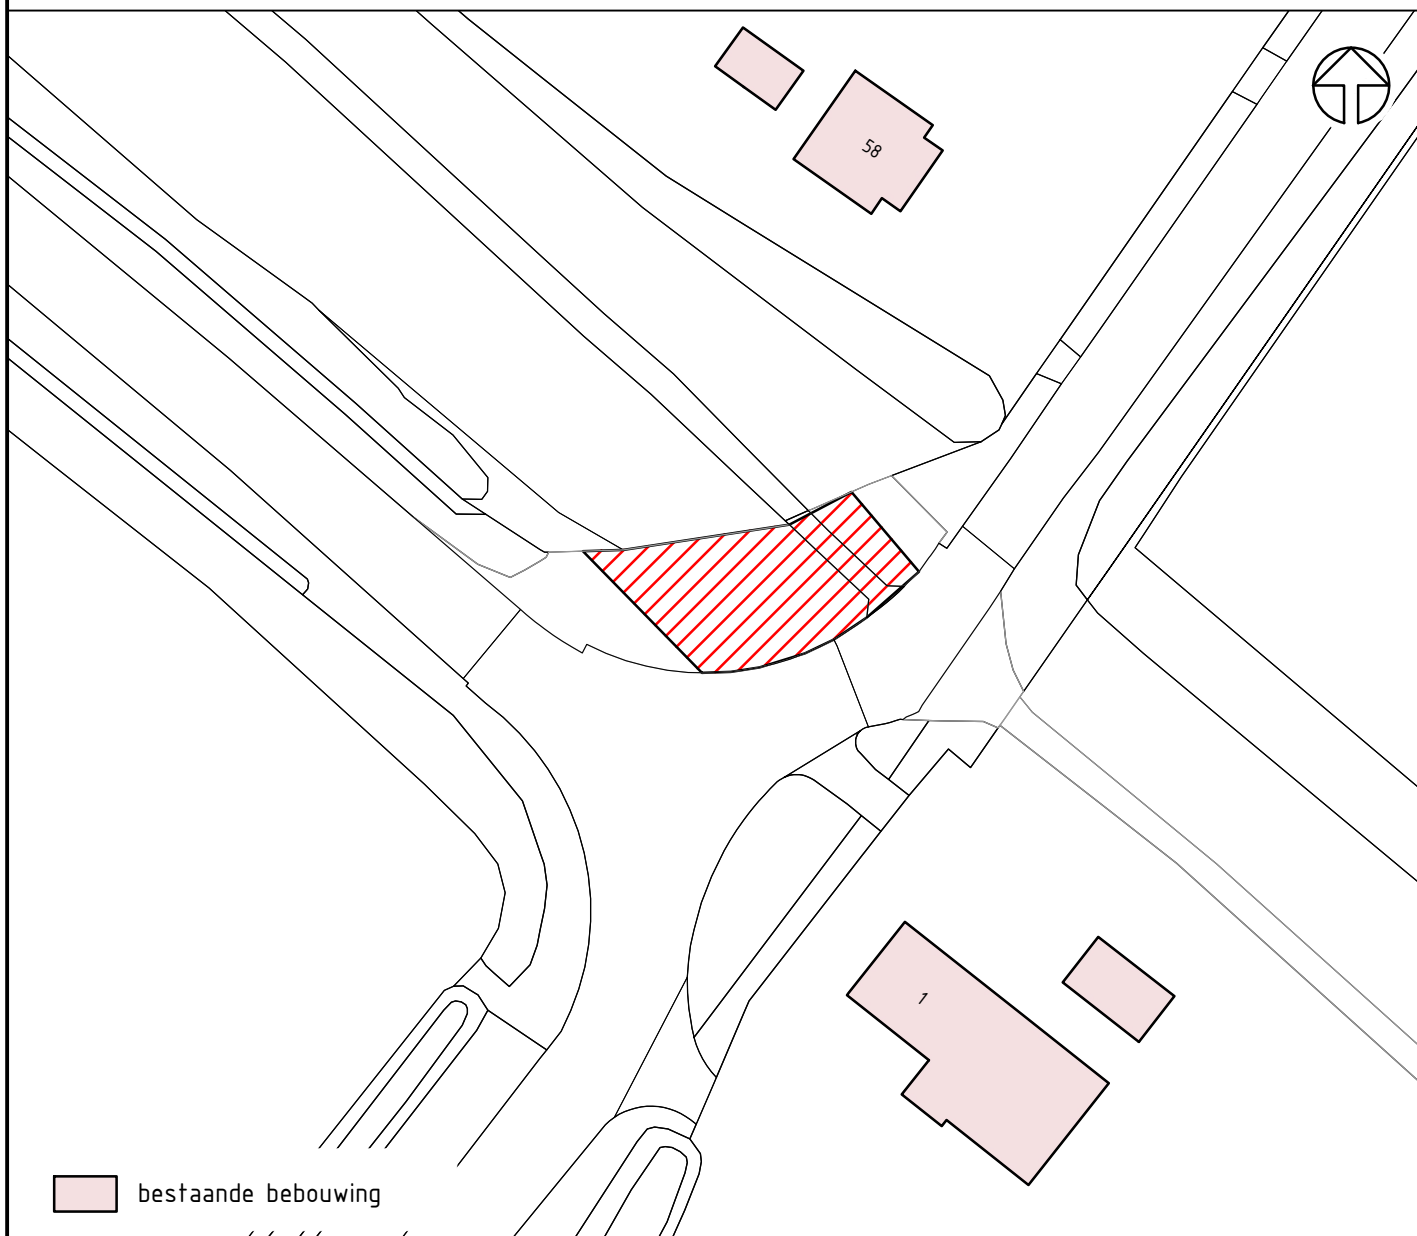

 standplaats(en) 1x
per standplaats, max 25m²

Locatie:

Hoek Haulstersingel/ Haulsterweg
Ouwsterhaule



DE FRYSKE MARREN

STANDPLAATS

De Fryske Marren
Team realisatie ruimtelijk

Postbus 101, 8500 AC Joure
Herema State 1, 8501 AA Joure
t. 14 05 14
e. info@defryskemarren.nl
l. www.defryskemarren.nl

Kad. gemeente	Sectie	Nummer
Nijehaske	L	1973 (dls)

0 5 10 15 20m

Getekend	Datum	Tekening
MH	nvt.	231016-OSH-00-19



Situatie schaal n.v.t



bestaande bebouwing

 standplaats(en) 1x
per standplaats, max 25m²

Locatie:

Parkeerterrein tennisbaan
aan de Schoolstraat
Scharsterbrug



DE FRYSKE MARREN

STANDPLAATS

De Fryske Marren
Team realisatie ruimtelijk


Postbus 101, 8500 AC Joure
Herema State 1, 8501 AA Joure
t. 14 05 14
e. info@defryskemarren.nl
l. www.defryskemarren.nl

Kad. gemeente	Sectie	Nummer
Langweer	C	2436 (dls)


0 5 10 15 20m



Getekend	Datum	Tekening
MH	nvt.	231016-SSB-00-19

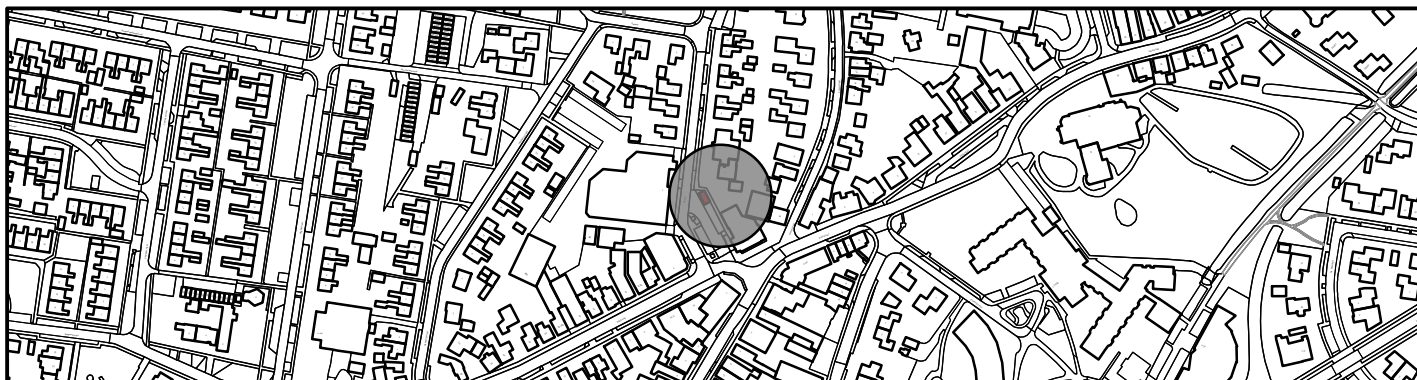

Situatie schaal n.v.t

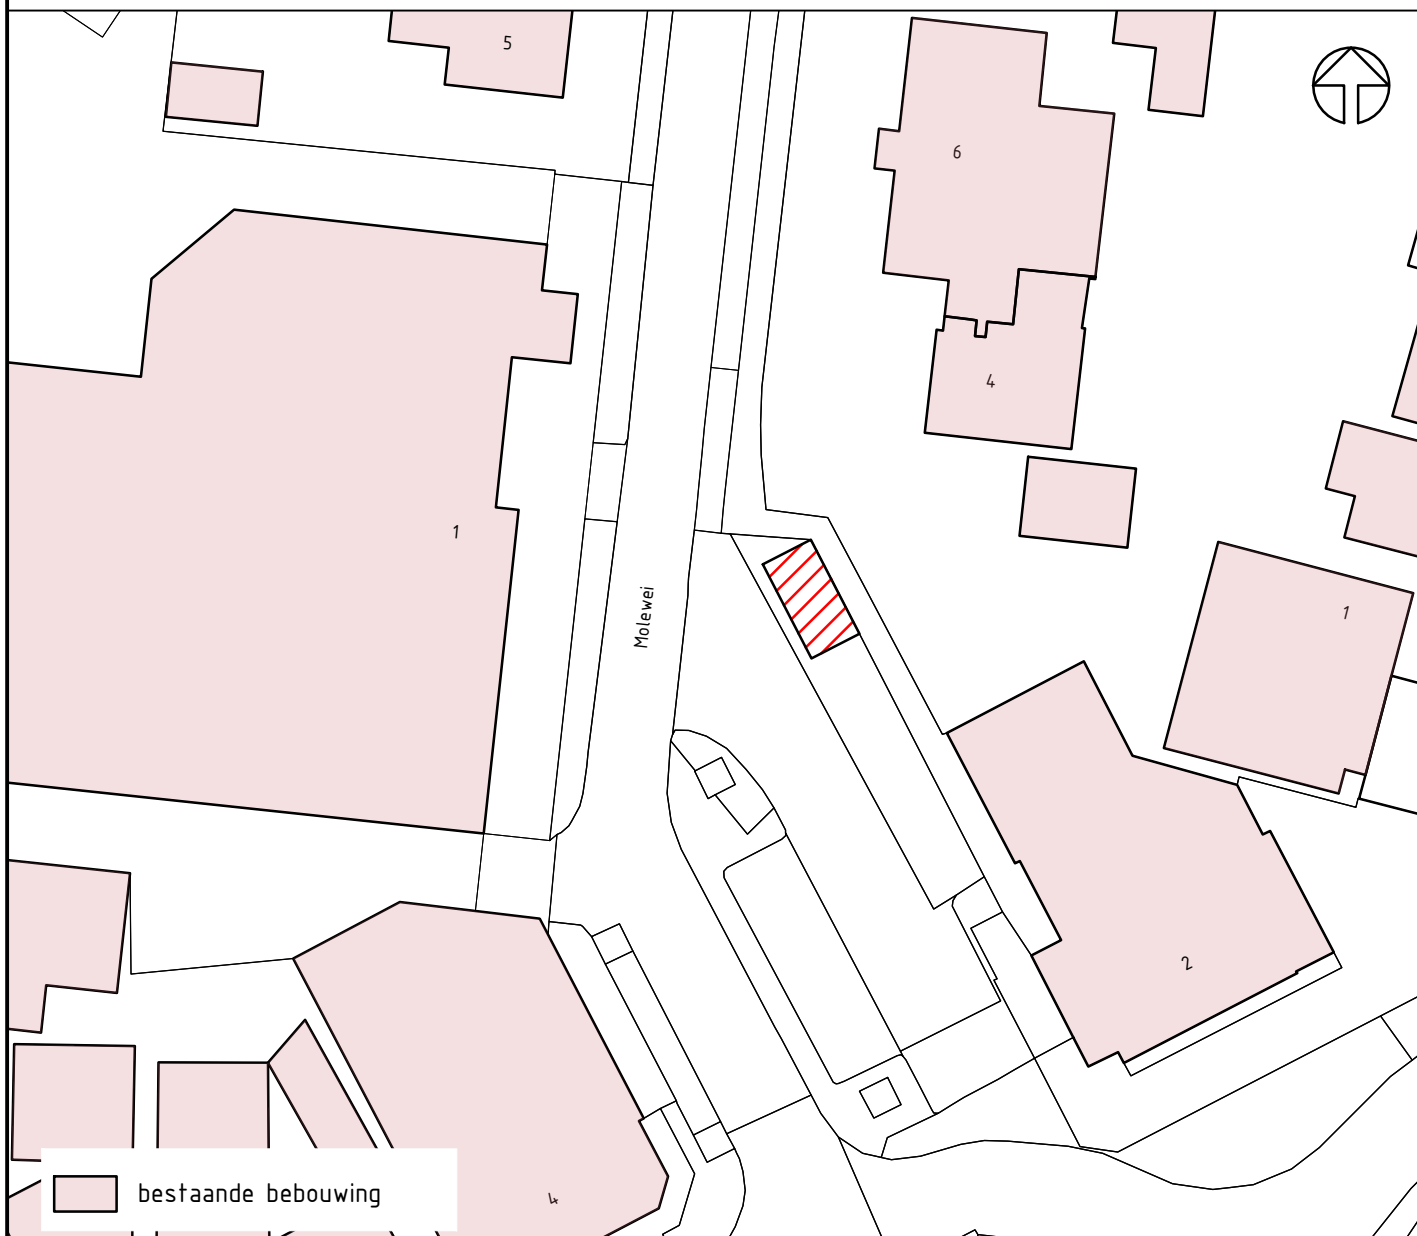

 bestaande bebouwing

 standplaats(en) 1x
per standplaats, max 25m²

Locatie:

Molewei
Sint Nicolaasga



DE FRYSKE MARREN

STANDPLAATS

De Fryske Marren
Team realisatie ruimtelijk


Postbus 101, 8500 AC Joure
Herema State 1, 8501 AA Joure
t. 14 05 14
e. info@defryskemarren.nl
l. www.defryskemarren.nl

Kad. gemeente	Sectie	Nummer
Langweer	A	6379 (dls)


0 5 10 15 20m



Getekend	Datum	Tekening
MH	nvt.	231016-SNC-00-19

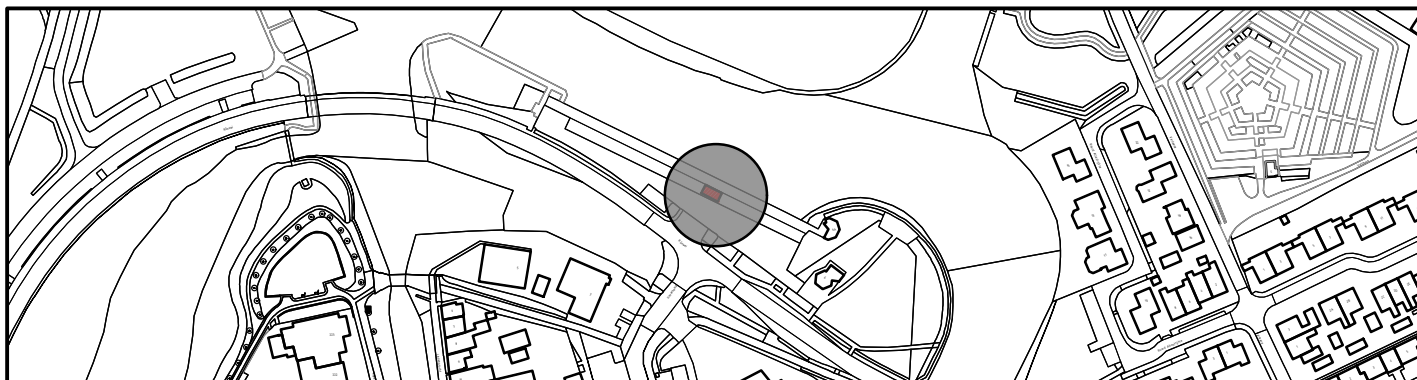

Situatie schaal n.v.t

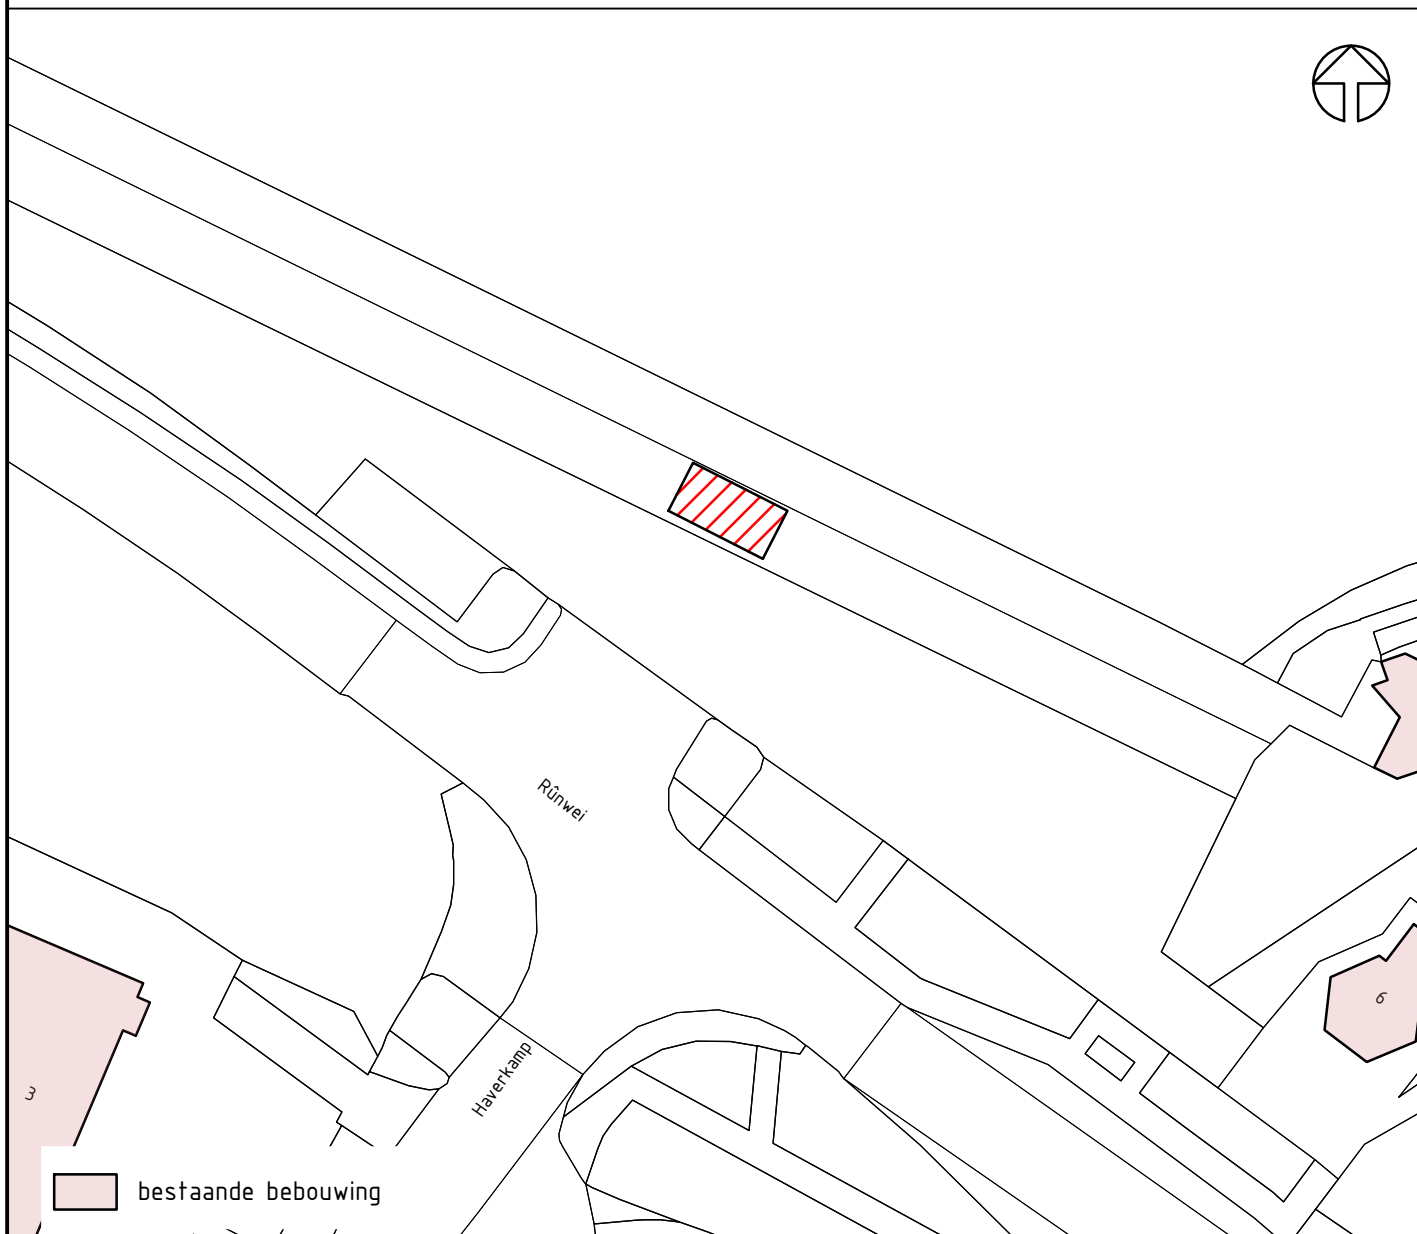

bestaande bebouwing

 standplaats(en) 1x
per standplaats, max 25m²

Locatie:

Loswal Haverkamp, pakeerterrein
Sloten



DE FRYSKE MARREN

STANDPLAATS


De Fryske Marren
Team realisatie ruimtelijk

Postbus 101, 8500 AC Joure
Herema State 1, 8501 AA Joure
t. 14 05 14
e. info@defryskemarren.nl
l. www.defryskemarren.nl


Kad. gemeente	Sectie	Nummer
Sint Nicolaasga	A	405 (dls)

0 5 10 15 20m

Getekend	Datum	Tekening
MH	nvt.	231016-SLO-00-19

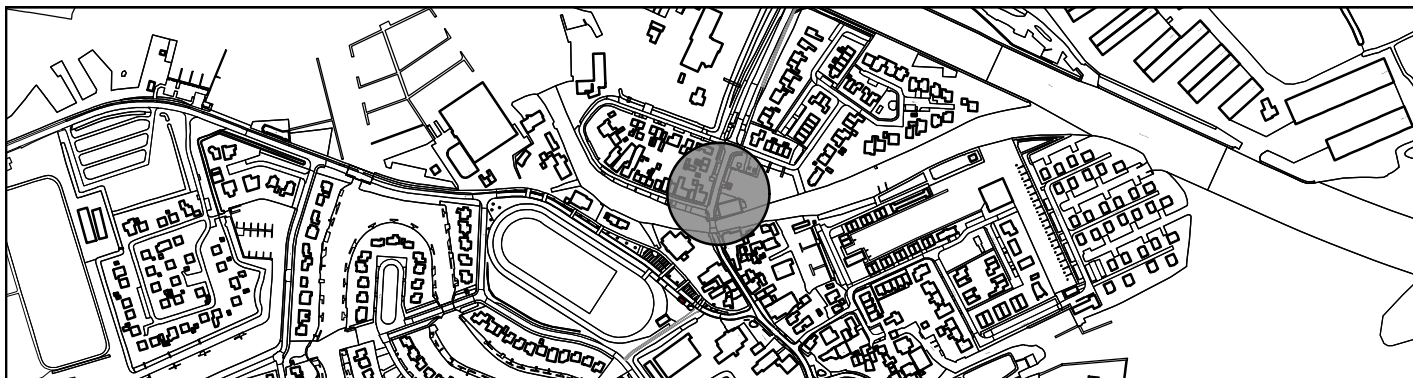

Situatie schaal n.v.t

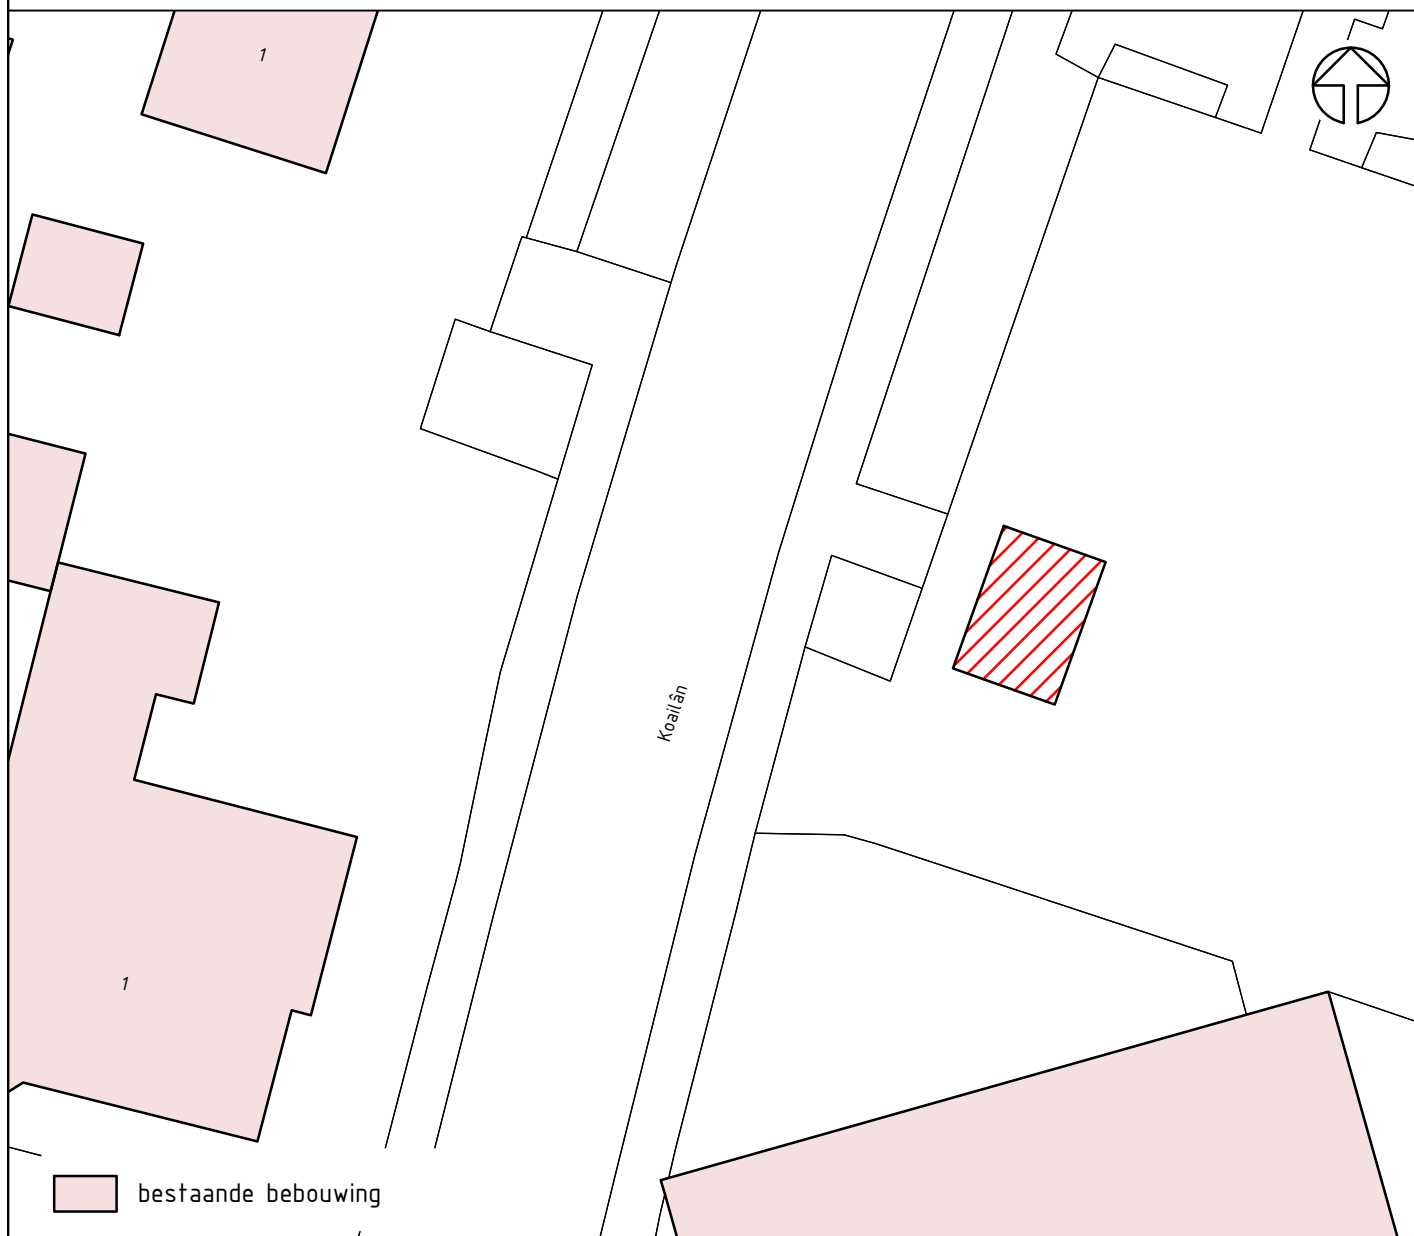

 standplaats(en) 1x
per standplaats, max 25m2

Locatie:
Parkeerterrein naast Koailân
Terherne


DE FRYSKE MARREN
STANDPLAATS


De Fryske Marren
Team realisatie ruimtelijk

Postbus 101, 8500 AC Joure
Herema State 1, 8501 AA Joure
t. 14 05 14
e. info@defryskemarren.nl
l. www.defryskemarren.nl


Kad. gemeente	Sectie	Nummer
Terherne	A	2285 (dls)

0 2.5 5 7.5 10m

Getekend	Datum	Tekening
MH	nvt.	231016-THN-00-19

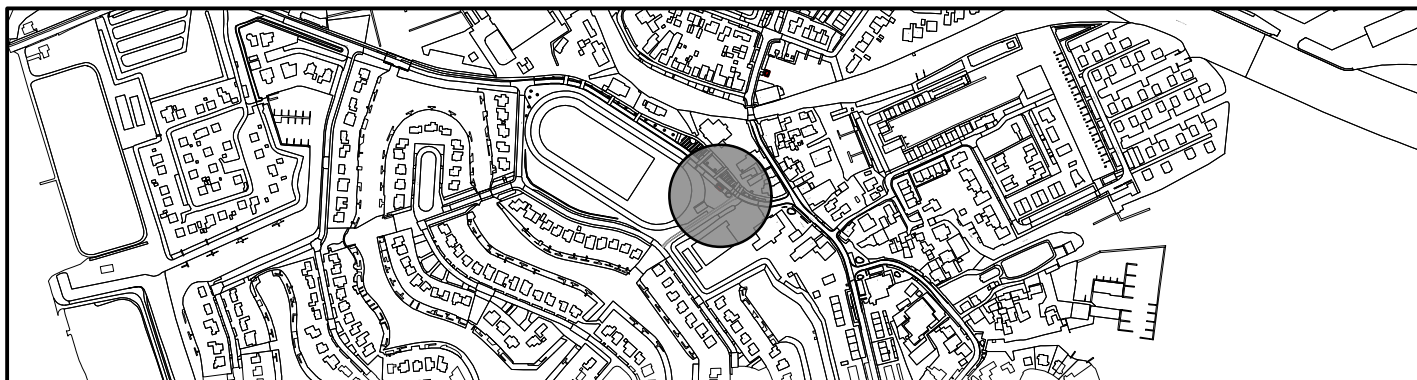

Situatie schaal n.v.t

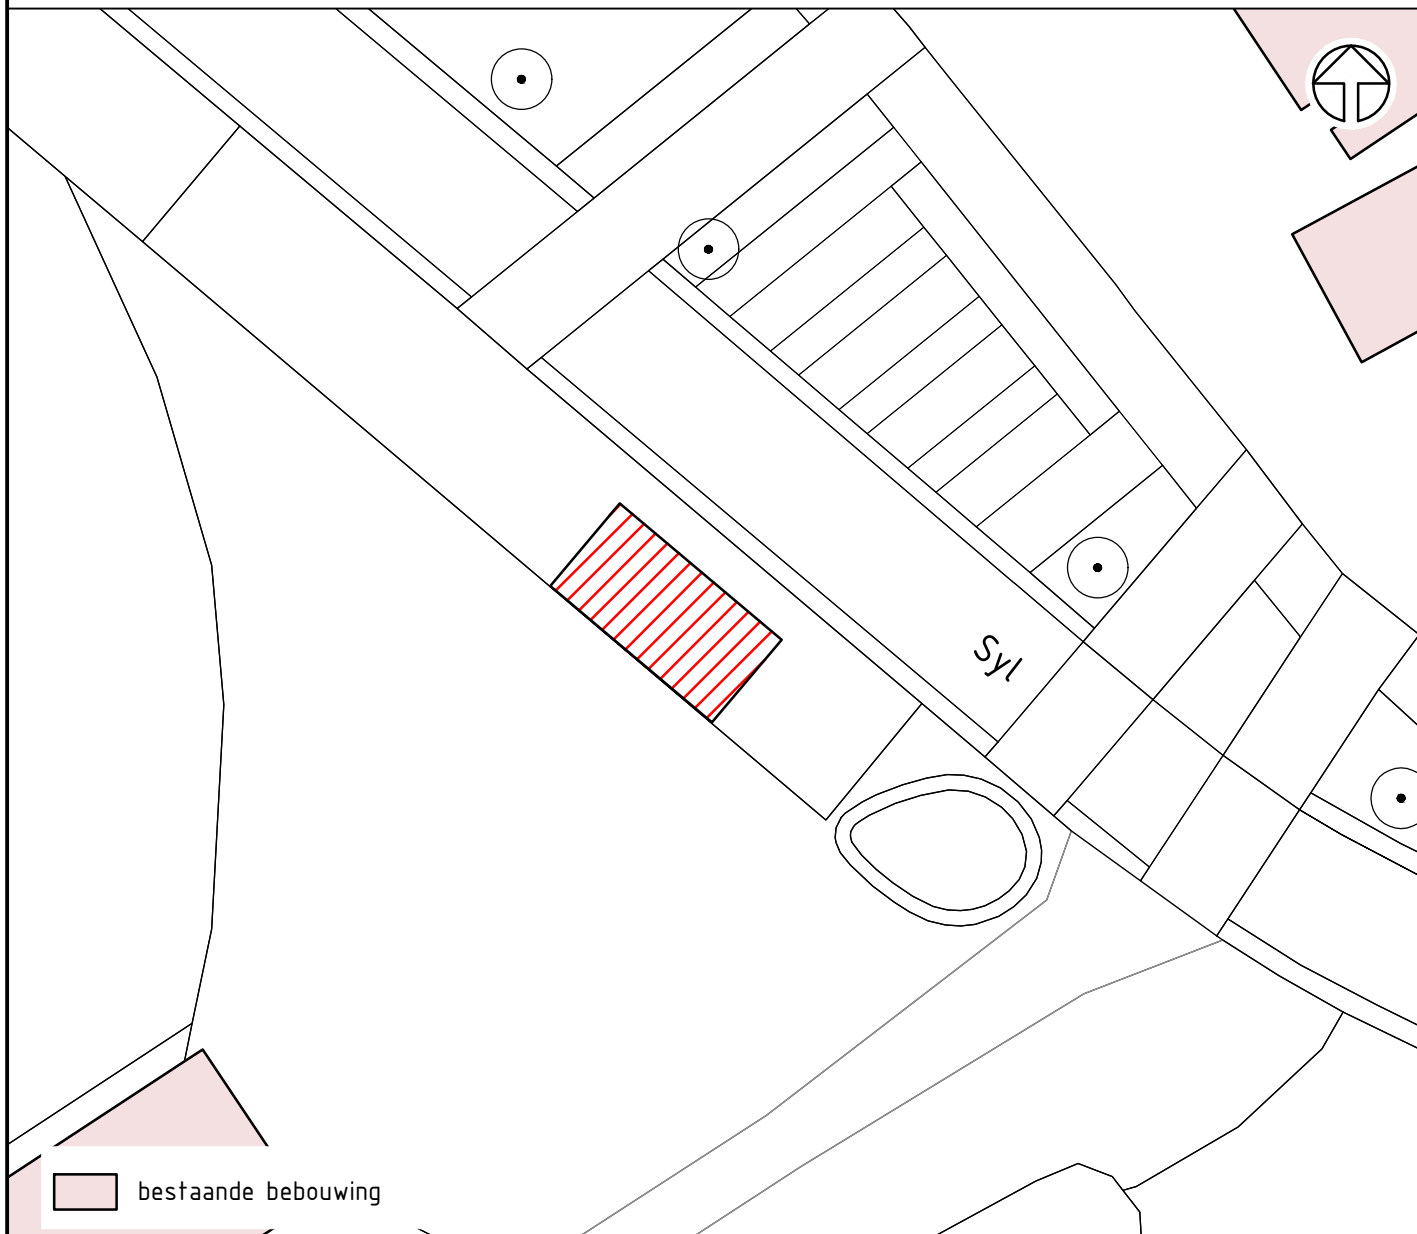

 bestaande bebouwing

 standplaats(en) 1x
per standplaats, max 25m²

Locatie:
Syl
Terherne


DE FRYSKE MARREN
STANDPLAATS

De Fryske Marren
Team realisatie ruimtelijk

Postbus 101, 8500 AC Joure
Herema State 1, 8501 AA Joure
t. 14 05 14
e. info@defryskemarren.nl
l. www.defryskemarren.nl

Kad. gemeente	Sectie	Nummer
Terherne	A	3397 (dls)

0 2.5 5 7.5 10m



Getekend	Datum	Tekening
MH	nvt.	231016-THN-00-19.01