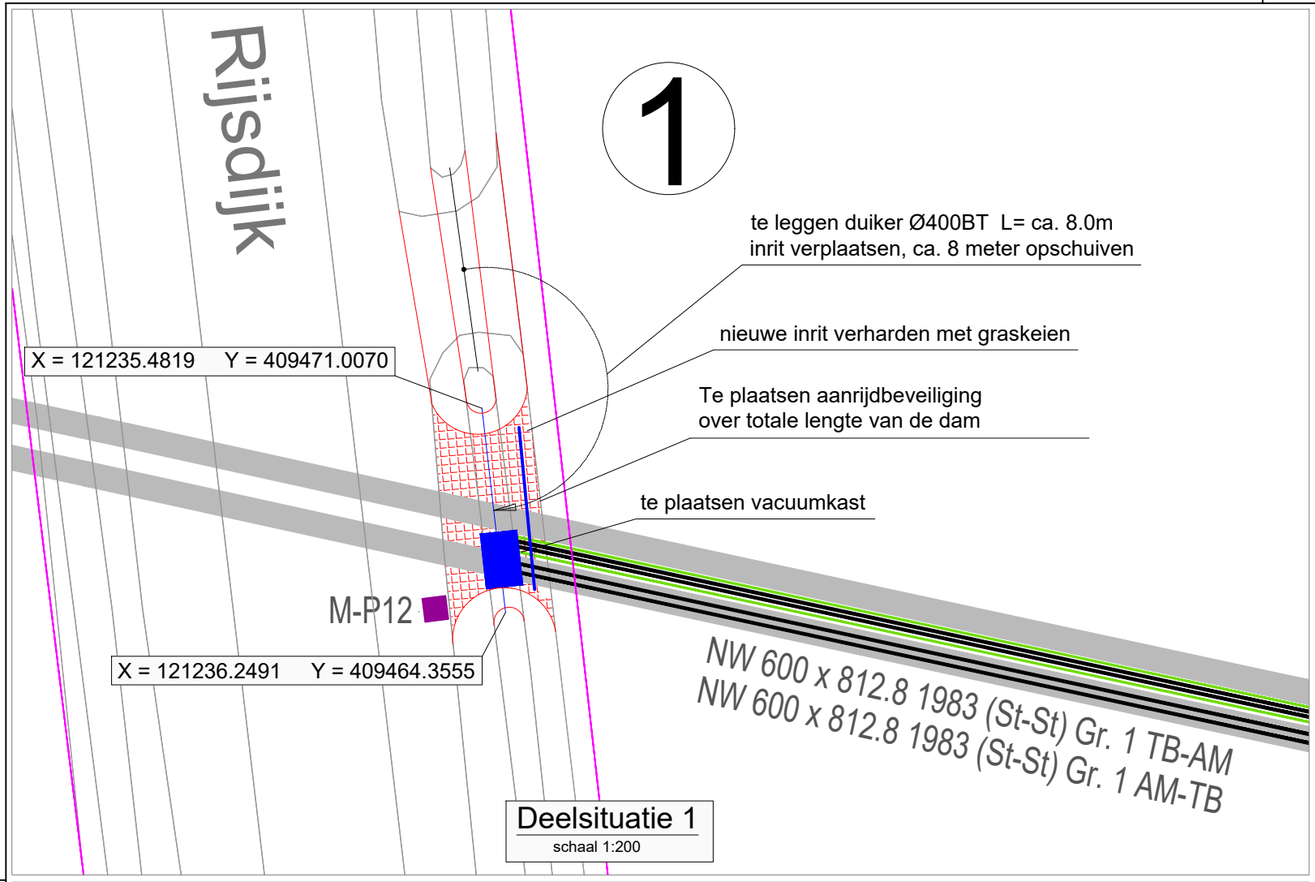

Deelsituatie 1
schaal 1:200

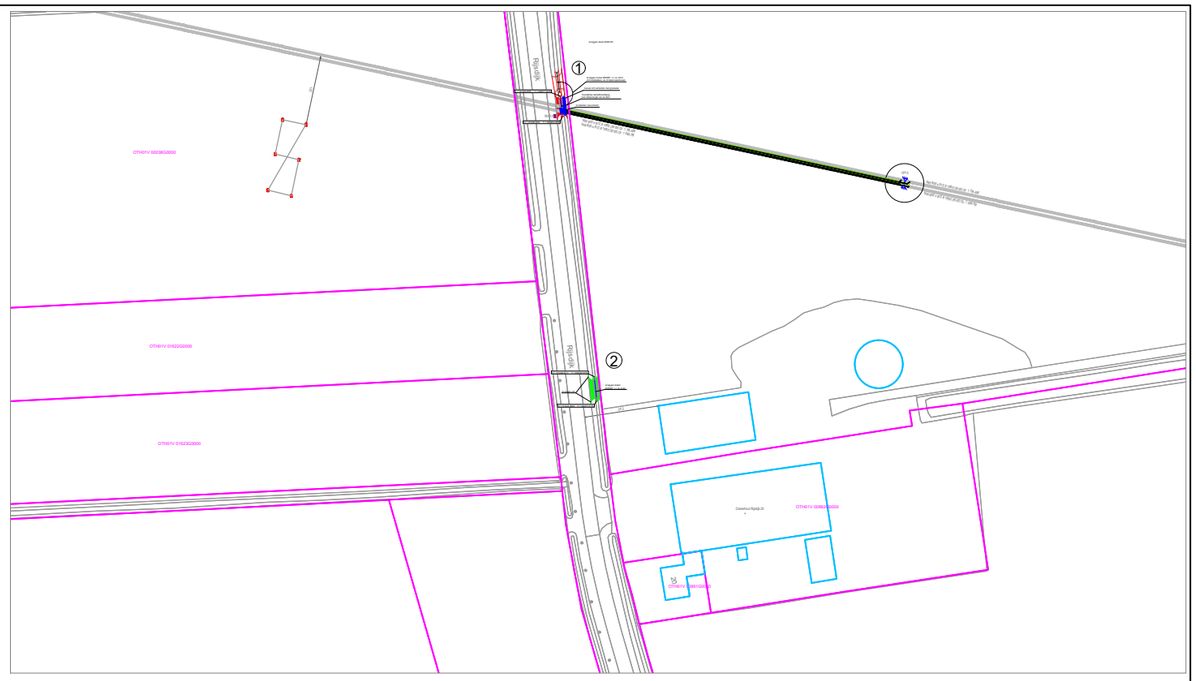

Situatie
schaal 1:2000

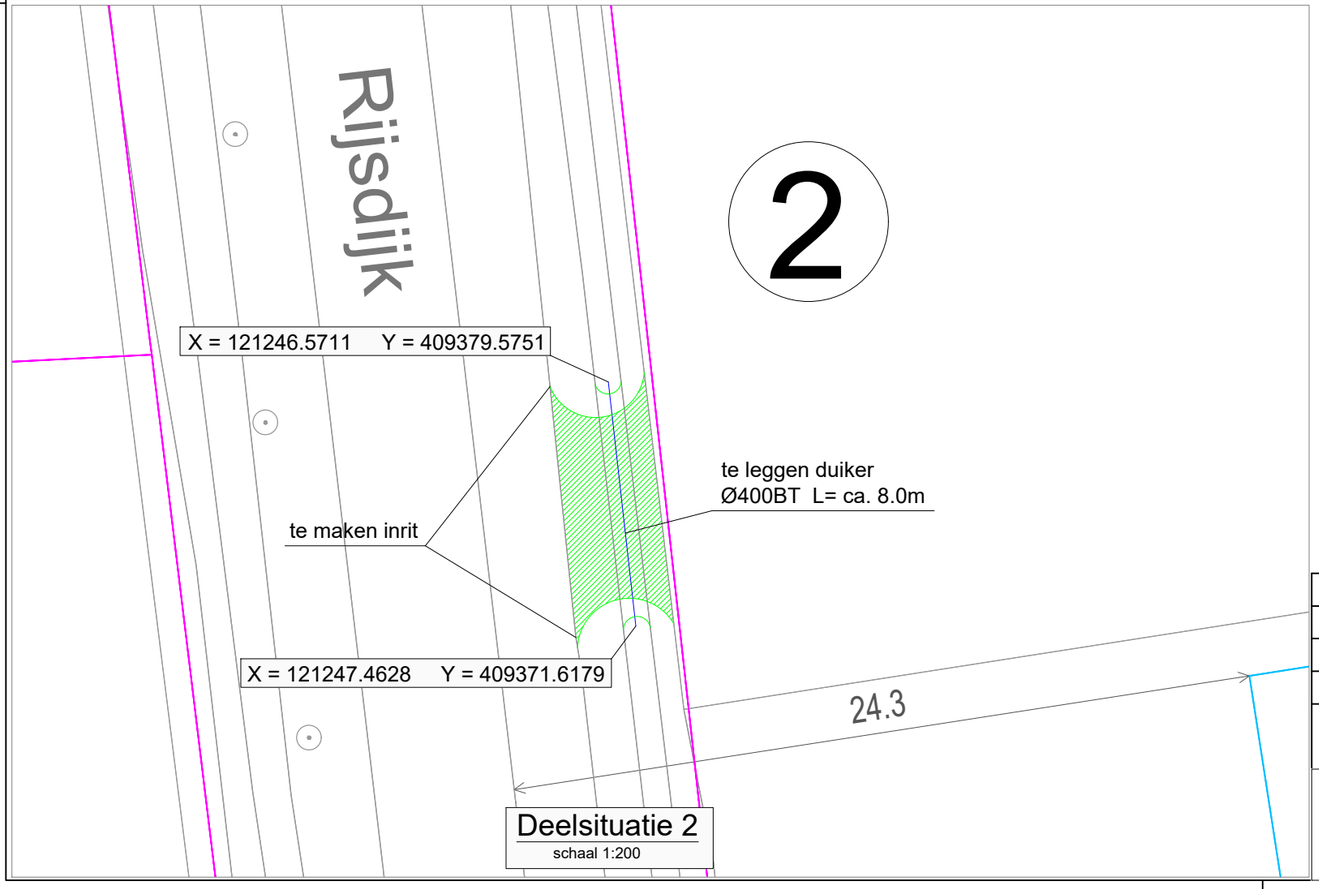

Deelsituatie 2
schaal 1:200

Werkzaamheden situatie 1:
- bestaande duiker en inrit ca. 8 meter in zuidelijke richting verplaatsen, op leiding Ennatuurlijk
- nieuwe taluds afwerken met graszoden tegen uitspoelen
- vacuumkast plaatsen tegen perceelgrens
- afmeting vacuumkast L x B x H= 1.80 x 1.20 x 1.80 meter

Werkzaamheden situatie 2:
- te leggen duiker Ø400 BT, L= ca. 8 meter
- te maken inrit op duiker, maatregelen treffen tegen uitspoelen
- exacte lokatie i.o.m. eigenaar perceel OTH V 61

Project naam :	VACUUMKAST EN INRITTEN NABIJ RIJSDIJK 20 OOSTEIND						
Adres :	Rijsdijk nabij nr. 20						
Gemeente :	Oosteind						
Kadastraal nr :	OTH V 61 en OTH V 1529					Formaat :	A3
Omschrijving :	Rijsdijk Te plaatsen vacuumkast met leidingen vanaf VP15					Schaal :	1:2000 en 1:200
						Status :	Voorlopig ontwerp
ennatuurlijk Doorpakkers in lokale energie	Versie:	A	B			Project nr :	
	Tekenaar:	HVE	C-H			Tekening nr:	OTH-VO-222A
	Datum:	27-01-2025	7-02-2025				

C:\Carlo\Infra Specialisten\Gebieden\Staal in Staal Transportnetten\Tilburg Amer TBAM\Rijsdijk\Brabantse delta\20250127 inritten Rijsdijk OHT.dwg