



B

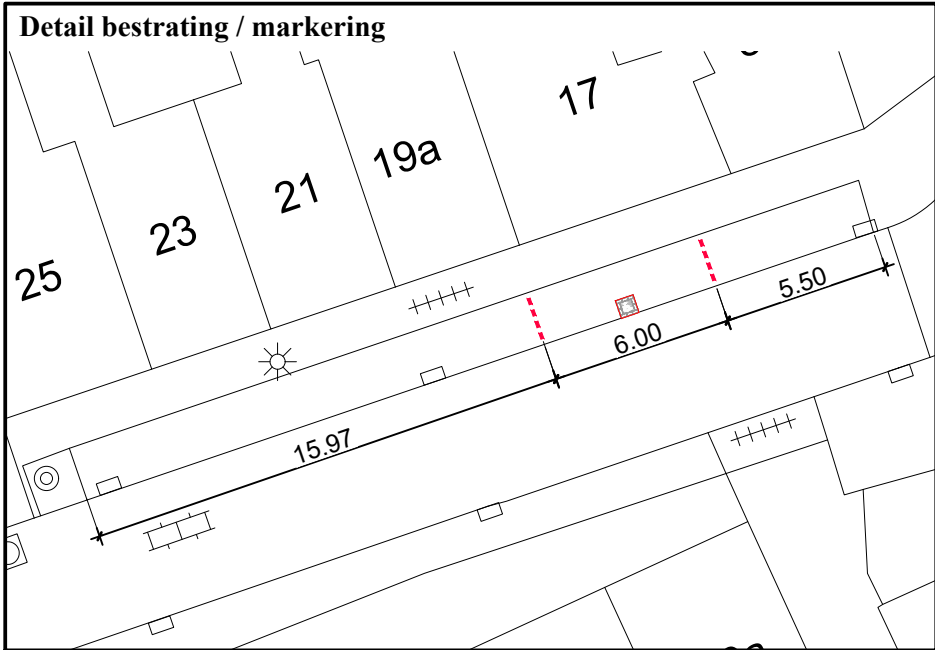

A

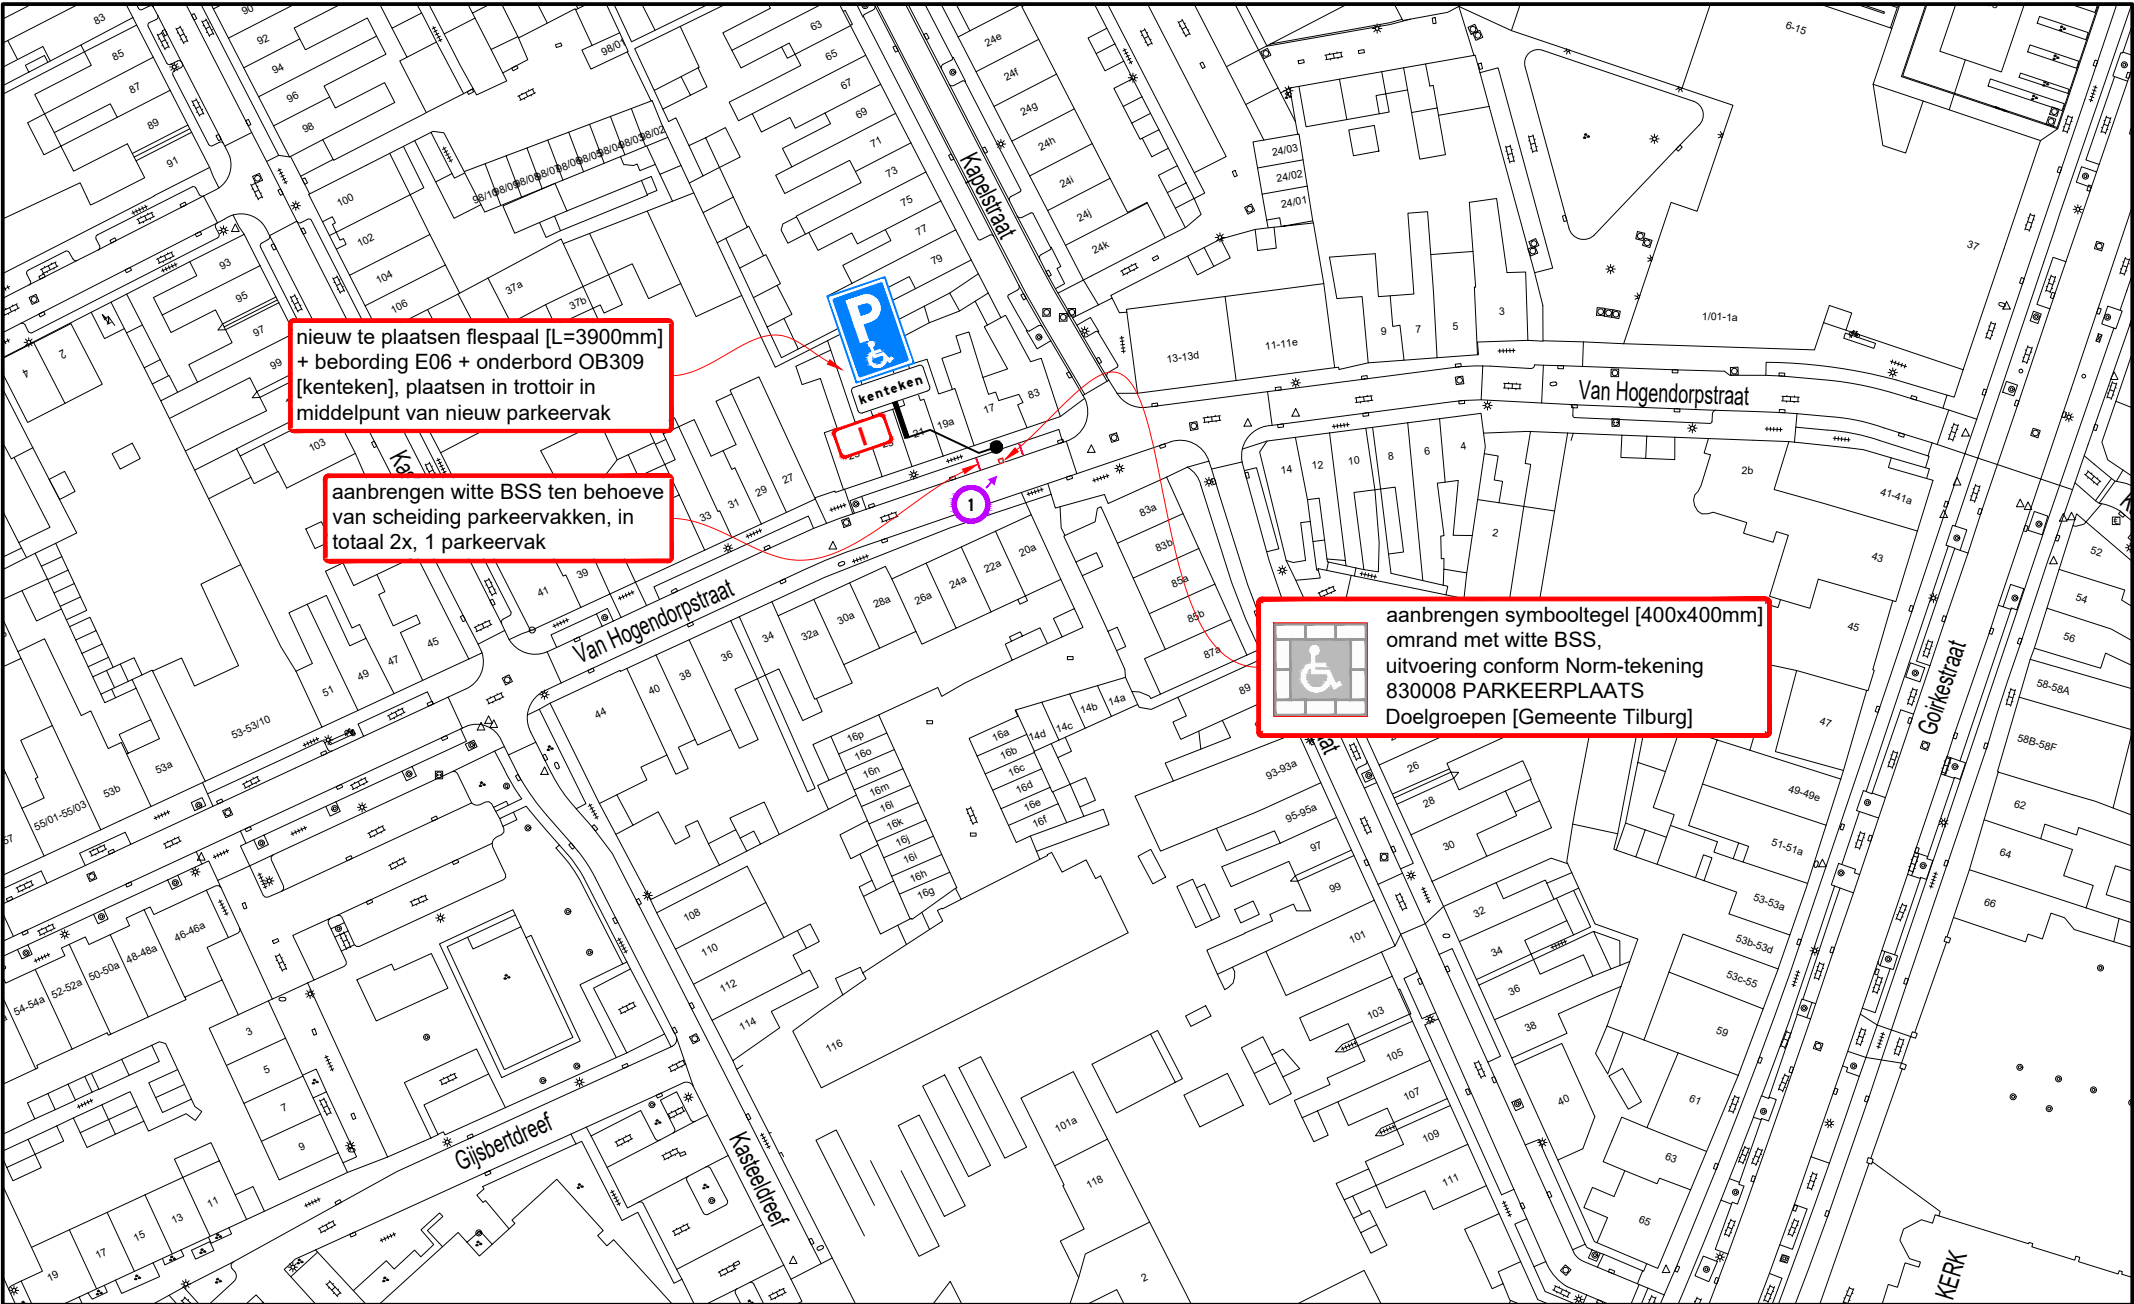

B

### Hoeveelhedenstaat

- nieuw:
- 1x flespaal [L=3900mm] + E06-bord + onderbord OB309 [kenteken]; type I
  - 1x symbooltegel GPP, 40x40x8 cm
  - 18x BSS wit, 21x10x8 cm


verplaatsen:

-

verwijderen:

-

### Locatie

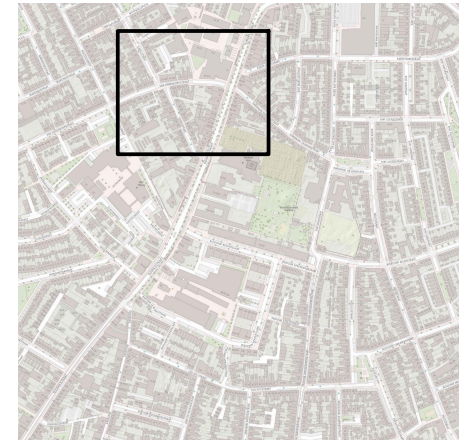

### Legenda



#### afmetingen standaard RVV-bebording

|                 |          | type bord |     |     |      |
|-----------------|----------|-----------|-----|-----|------|
| vormgeving bord | maat     |           |     |     |      |
|                 |          | 400       | 600 | 800 | 1000 |
| rond            | diameter | 400       | 600 | 800 | 1000 |
| driehoek        | zijde    | 500       | 700 | 900 | 1100 |
| vierkant        | zijde    | 400       | 600 | 800 | 1000 |
| rechthoek       | breedte  | 300       | 400 | 600 | 800  |
|                 | hoogte   | 450       | 600 | 900 | 1200 |
| achthoek        | hoogte   | X         | 700 | 900 | X    |

#### plaatsing RVV-bebording

- hoogte onderkant bebording ten opzichte van verharding bedraagt minimaal 2,20 m
- bebording bevestigen op flespaal, tenzij anders vermeld
- lengte flespaal onder de grond bedraagt ca. 0,80 m

A



GPP Van Hogendorpstraat 17 te Tilburg

Permanente verkeersmaatregelen



|   |                                           |
|---|-------------------------------------------|
| RAMUDDEN BV<br>Tel: +31 (0) 21 32 32 32<br>Email: info@ramudden.nl<br>Website: www.ramudden.nl<br>RCE 2021-2024 (BRL) 1011-1011 | opdrachtgever:<br><b>GEMEENTE TILBURG</b> |
| tekenaar: RHE 24-02-25   | vrijgave: MJA 24-02-25                    |
| versie: 2.0 - Definitief   | blad: 1 van: 1                            |
| schaal: 1:1000   | formaat: A3                               |
| tekeningnr.: 202315604-504   |                                           |