


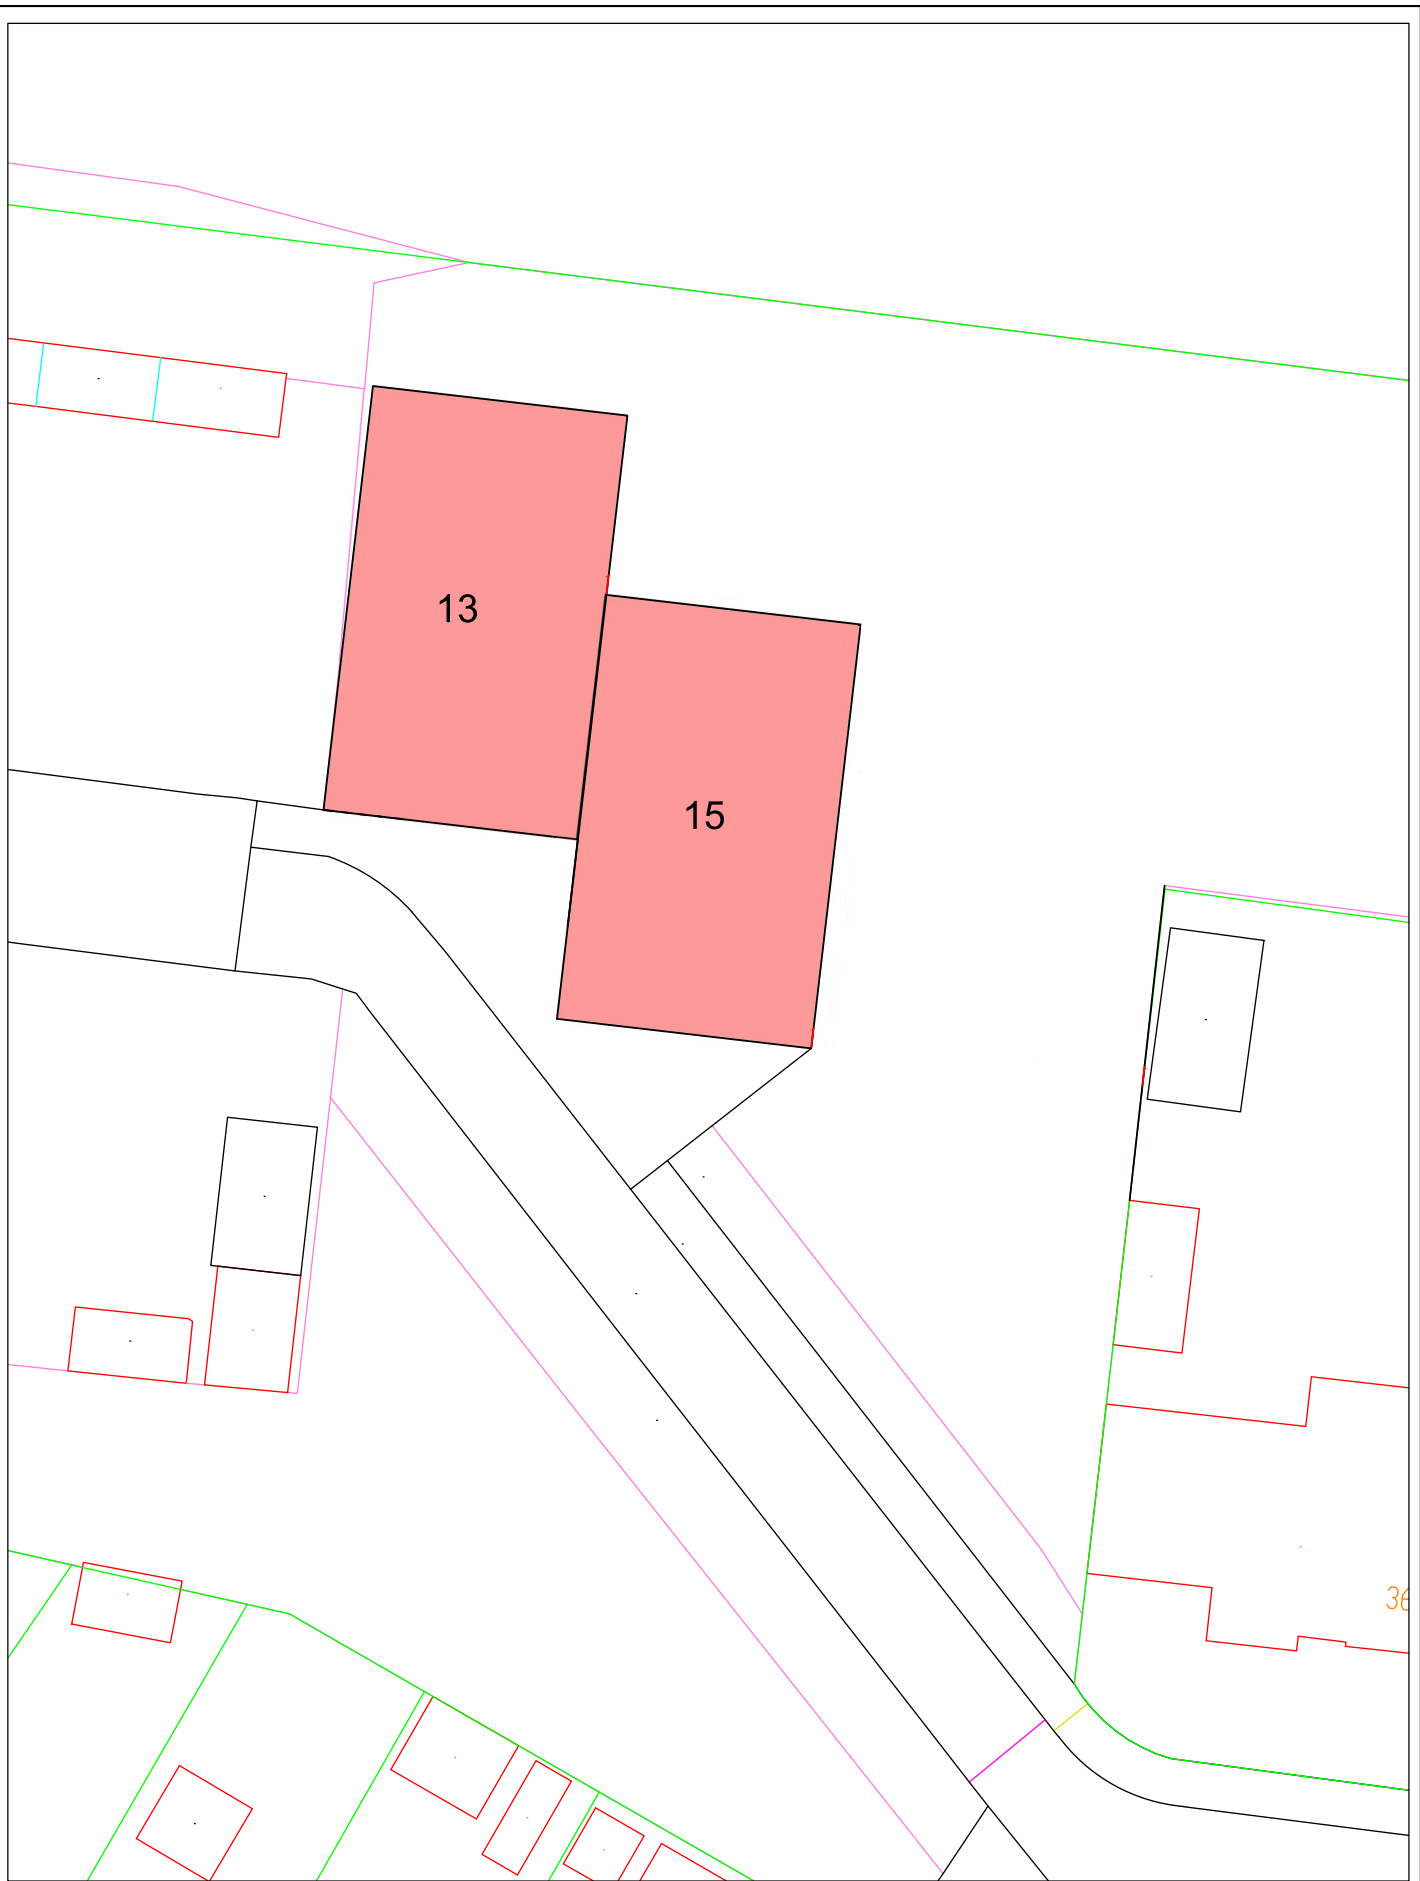

LEGENDA

Nieuwe standplaats

25-2-25		Nummeraanduidingsbesluit standplaats			Uitbreiding Woonwagencentra	
Rev.	Datum	Omschrijving	Status	Getek.	Gecontr.	
			Gemeente Hulst			Getek. : Datum :
Project			Uitbreiding woonwagencentra			Tek. nr. :
Fase			Definitief			Schaal : 1:250
Onderwerp			Kamillestraat, Hulst			Formaat :