


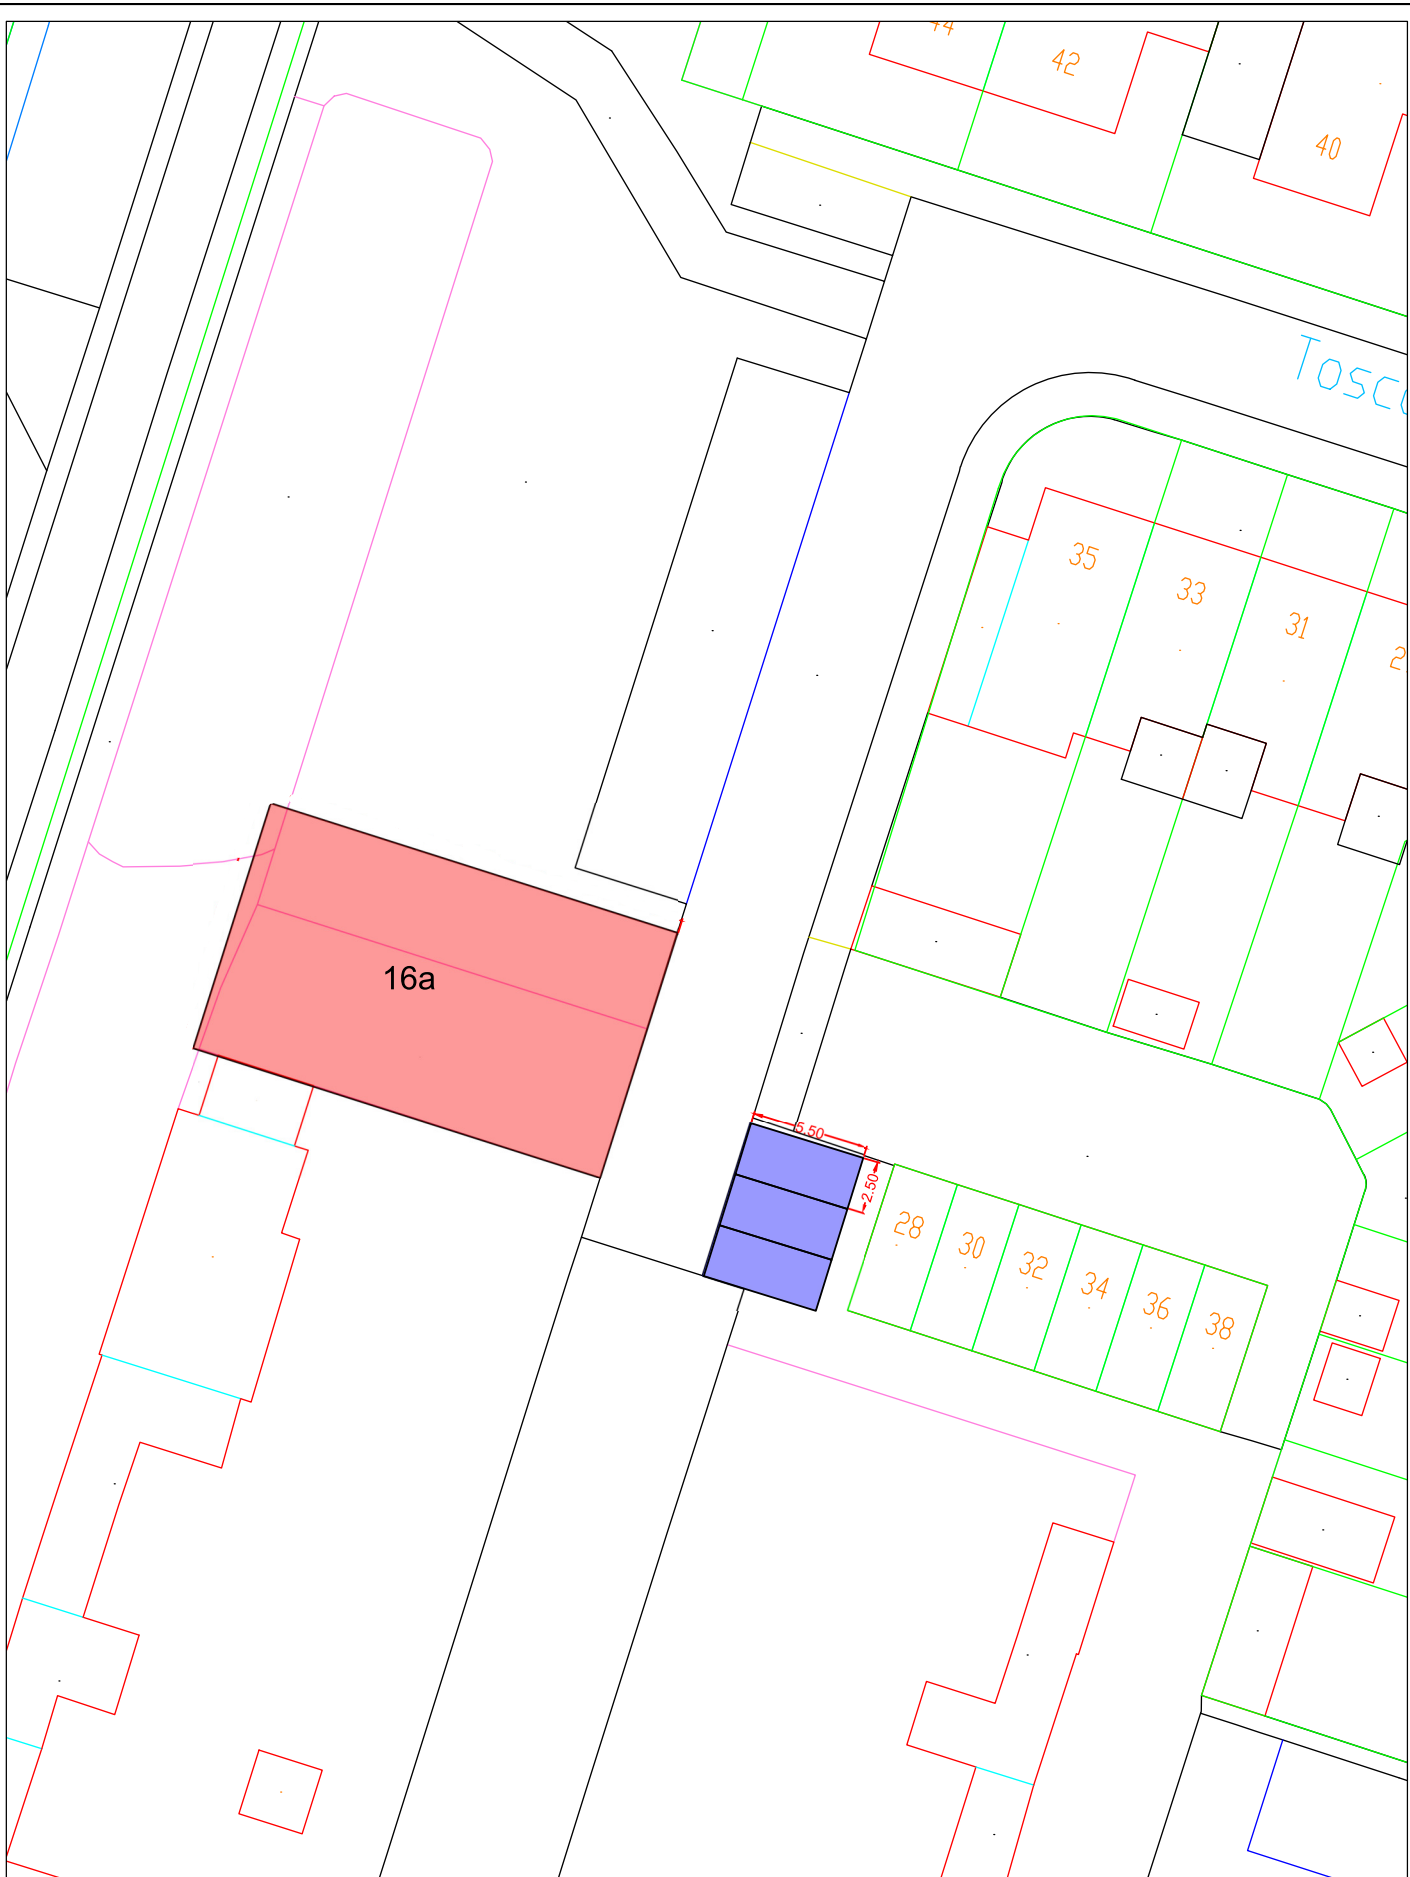

Uitbreiding Woonwagencentra

LEGENDA

- Nieuwe standplaats
- Aan te leggen parkeervak

25-2-25		Nummeraanduidingsbesluit standplaats			
Rev.	Datum	Omschrijving	Status	Getek.	Gecontr.
 Gemeente Hulst			Getek. : bns		
			Datum : 29-4-2024		
Project		Uitbreiding woonwagencentra		Tek. nr. :	
Fase		Definitief		Schaal : 1:250	
Onderwerp		Tragel, Sint Jansteen		Formaat : A3	