
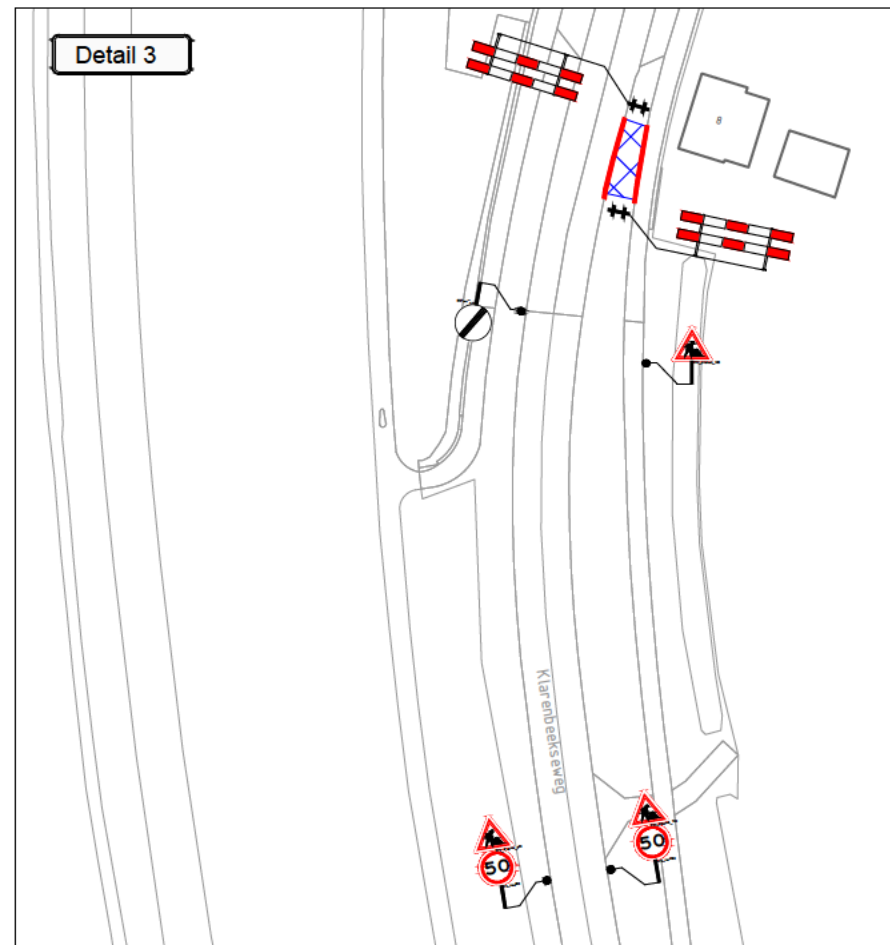
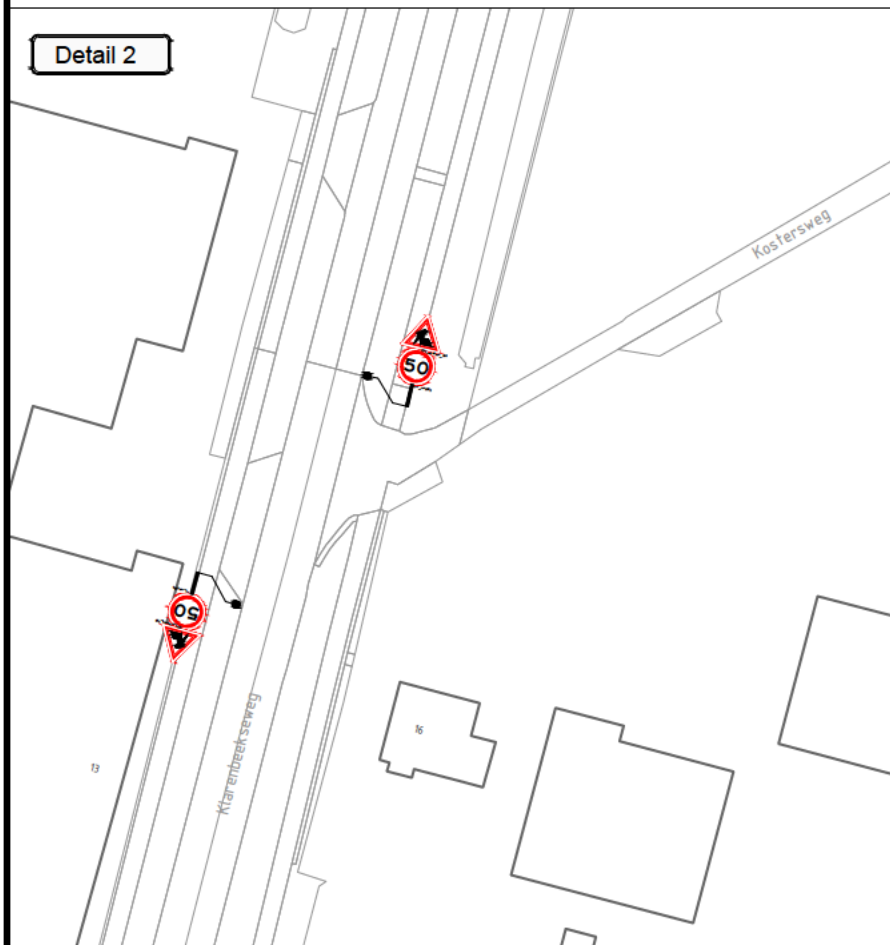


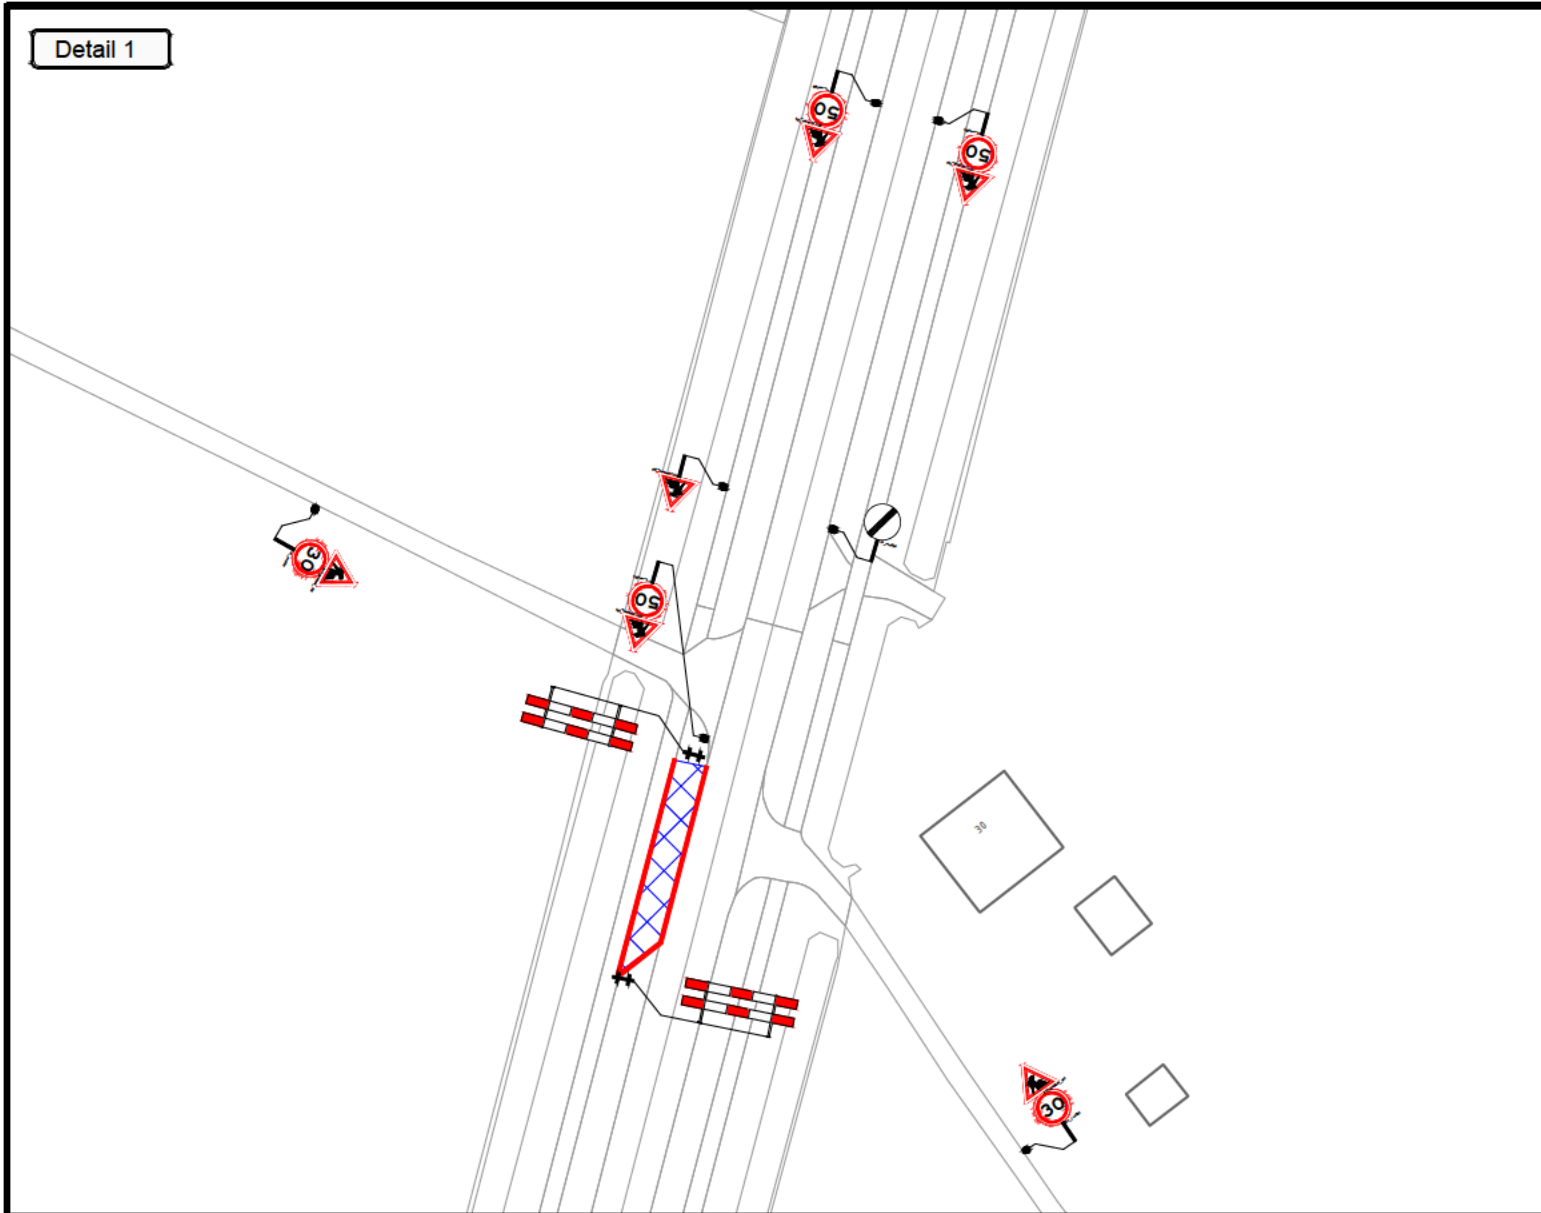

Opmerkingen:		- Plaatsen tijdelijke bebording conform richtlijnen CROW 96a/96b - Definitieve routenummers in overleg met wegbeheerder - De locatie van borden is indicatief, de exacte locatie wordt op het werk bepaald	
Legenda:		 werkvak  geleidebakens 100m	
Opdrachtgever:		Projectnummer:	
REMONDIS[®] WORKING FOR THE FUTURE		62-00011-1186	
VKM Klarenbeekseweg Remondis		DEGA formaat A3 schaal n.v.t.	
Klarenbeekseweg Klarenbeek			
verkeersmaatregelen			
getekend		par.	
gecontroleerd		par.	
vrijgegeven		par.	
status	Concept	versie	1
		Tek.nr.	62-00011-1186.01