


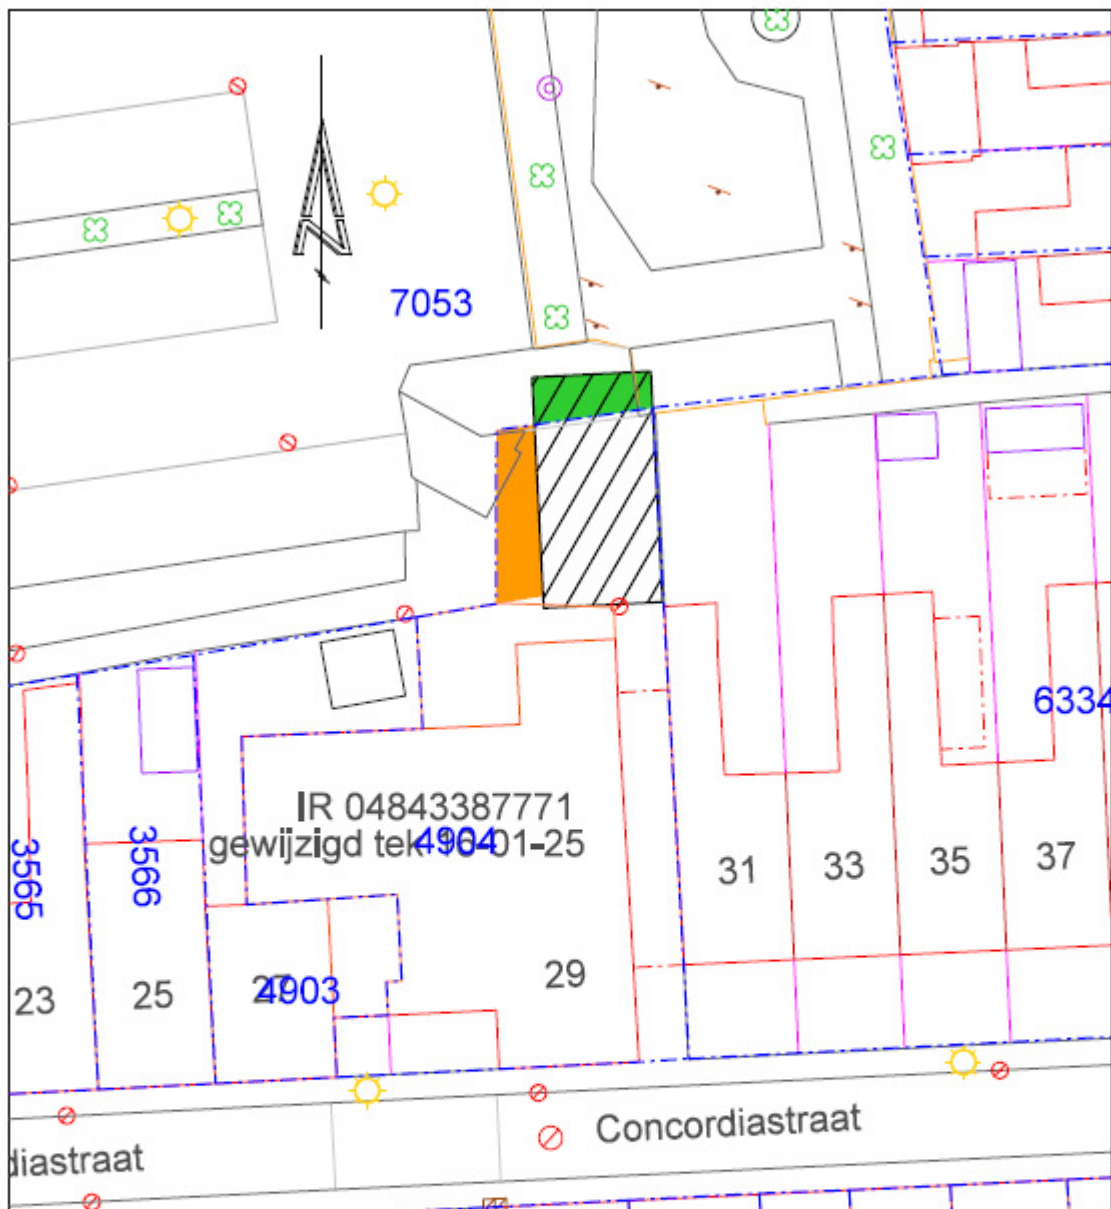

Alphen aan den Rijn Stadhuisplein 1, telefoon 14-0172, e-mail gemeente@alphenaan denrijn.nl Postadres postbus 13, 2400 AA Alphen aan den Rijn		4 Parkeerplaatsen Circa 51 m ² Van de Gemeente naar Hillside Development BV Circa 9 m ² Van Hillside Development BV naar de Gemeente Circa 14 m ²	0m 2m 5m Team: Vastgoed
Studie betreffende : Grondruil Aan : Hillside Development BV Oppervlakte : Zie legenda Ligging : Ten noorden van Concordiastraat 29 in Alphen aan den Rijn Kadastraal bekend gem.: Aarlanderveen Sectie+nummer : C 4904 en 7053 (beiden gedeeltelijk)	Bestandsnaam: ..\grond\dgn\N0603-R-005Concordiastraat29.dgn Status: CONCEPT Auteursrecht en databankrecht voorbehouden aan de Gemeente Alphen aan den Rijn	Schaal: 1:250 Gelek.: AGT Datum: 25-02-2025 Gew(z.): Gew(z.): Gew(z.):	Formaat: A4 Geziet: SV Tekeningsnr.: N0603-R-005