


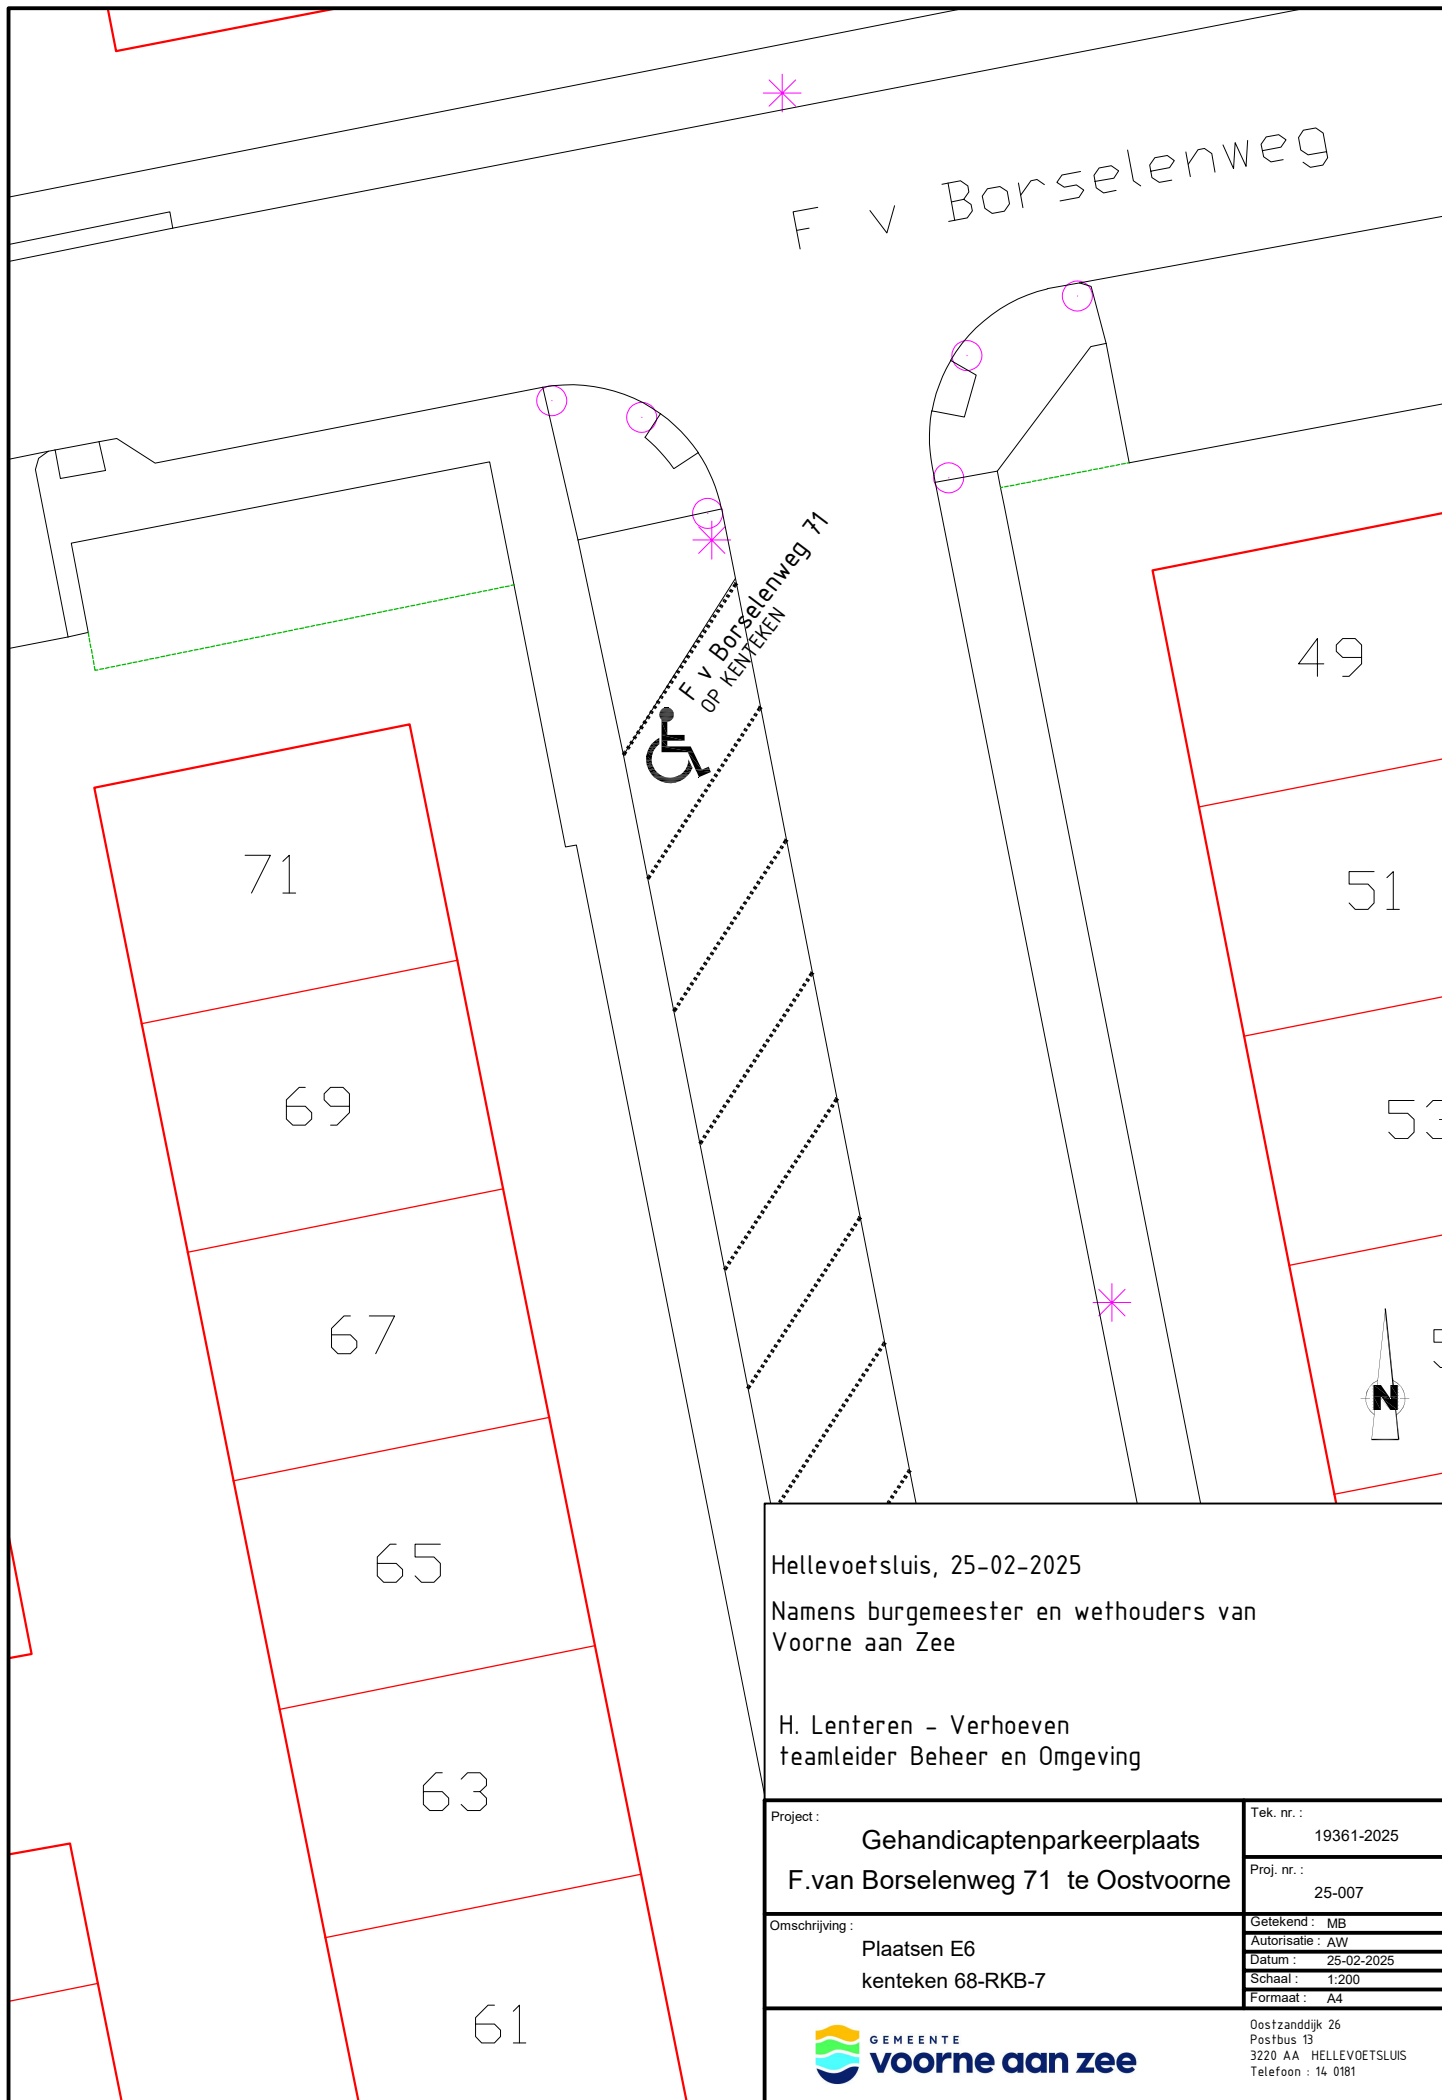

Hellevoetsluis, 25-02-2025
Namens burgemeester en wethouders van
Voorne aan Zee

H. Lenteren - Verhoeven
teamleider Beheer en Omgeving

Project :	Gehandicaptenparkeerplaats F.van Borselenweg 71 te Oostvoorne	Tek. nr. :	19361-2025
		Proj. nr. :	25-007
Omschrijving :	Plaatsen E6 kenteken 68-RKB-7	Getekend :	MB
		Autorisatie :	AW
		Datum :	25-02-2025
		Schaal :	1:200
		Formaat :	A4



Oostzanddijk 26
Postbus 13
3220 AA HELLEVOETSLUIS
Telefoon : 14 0181