


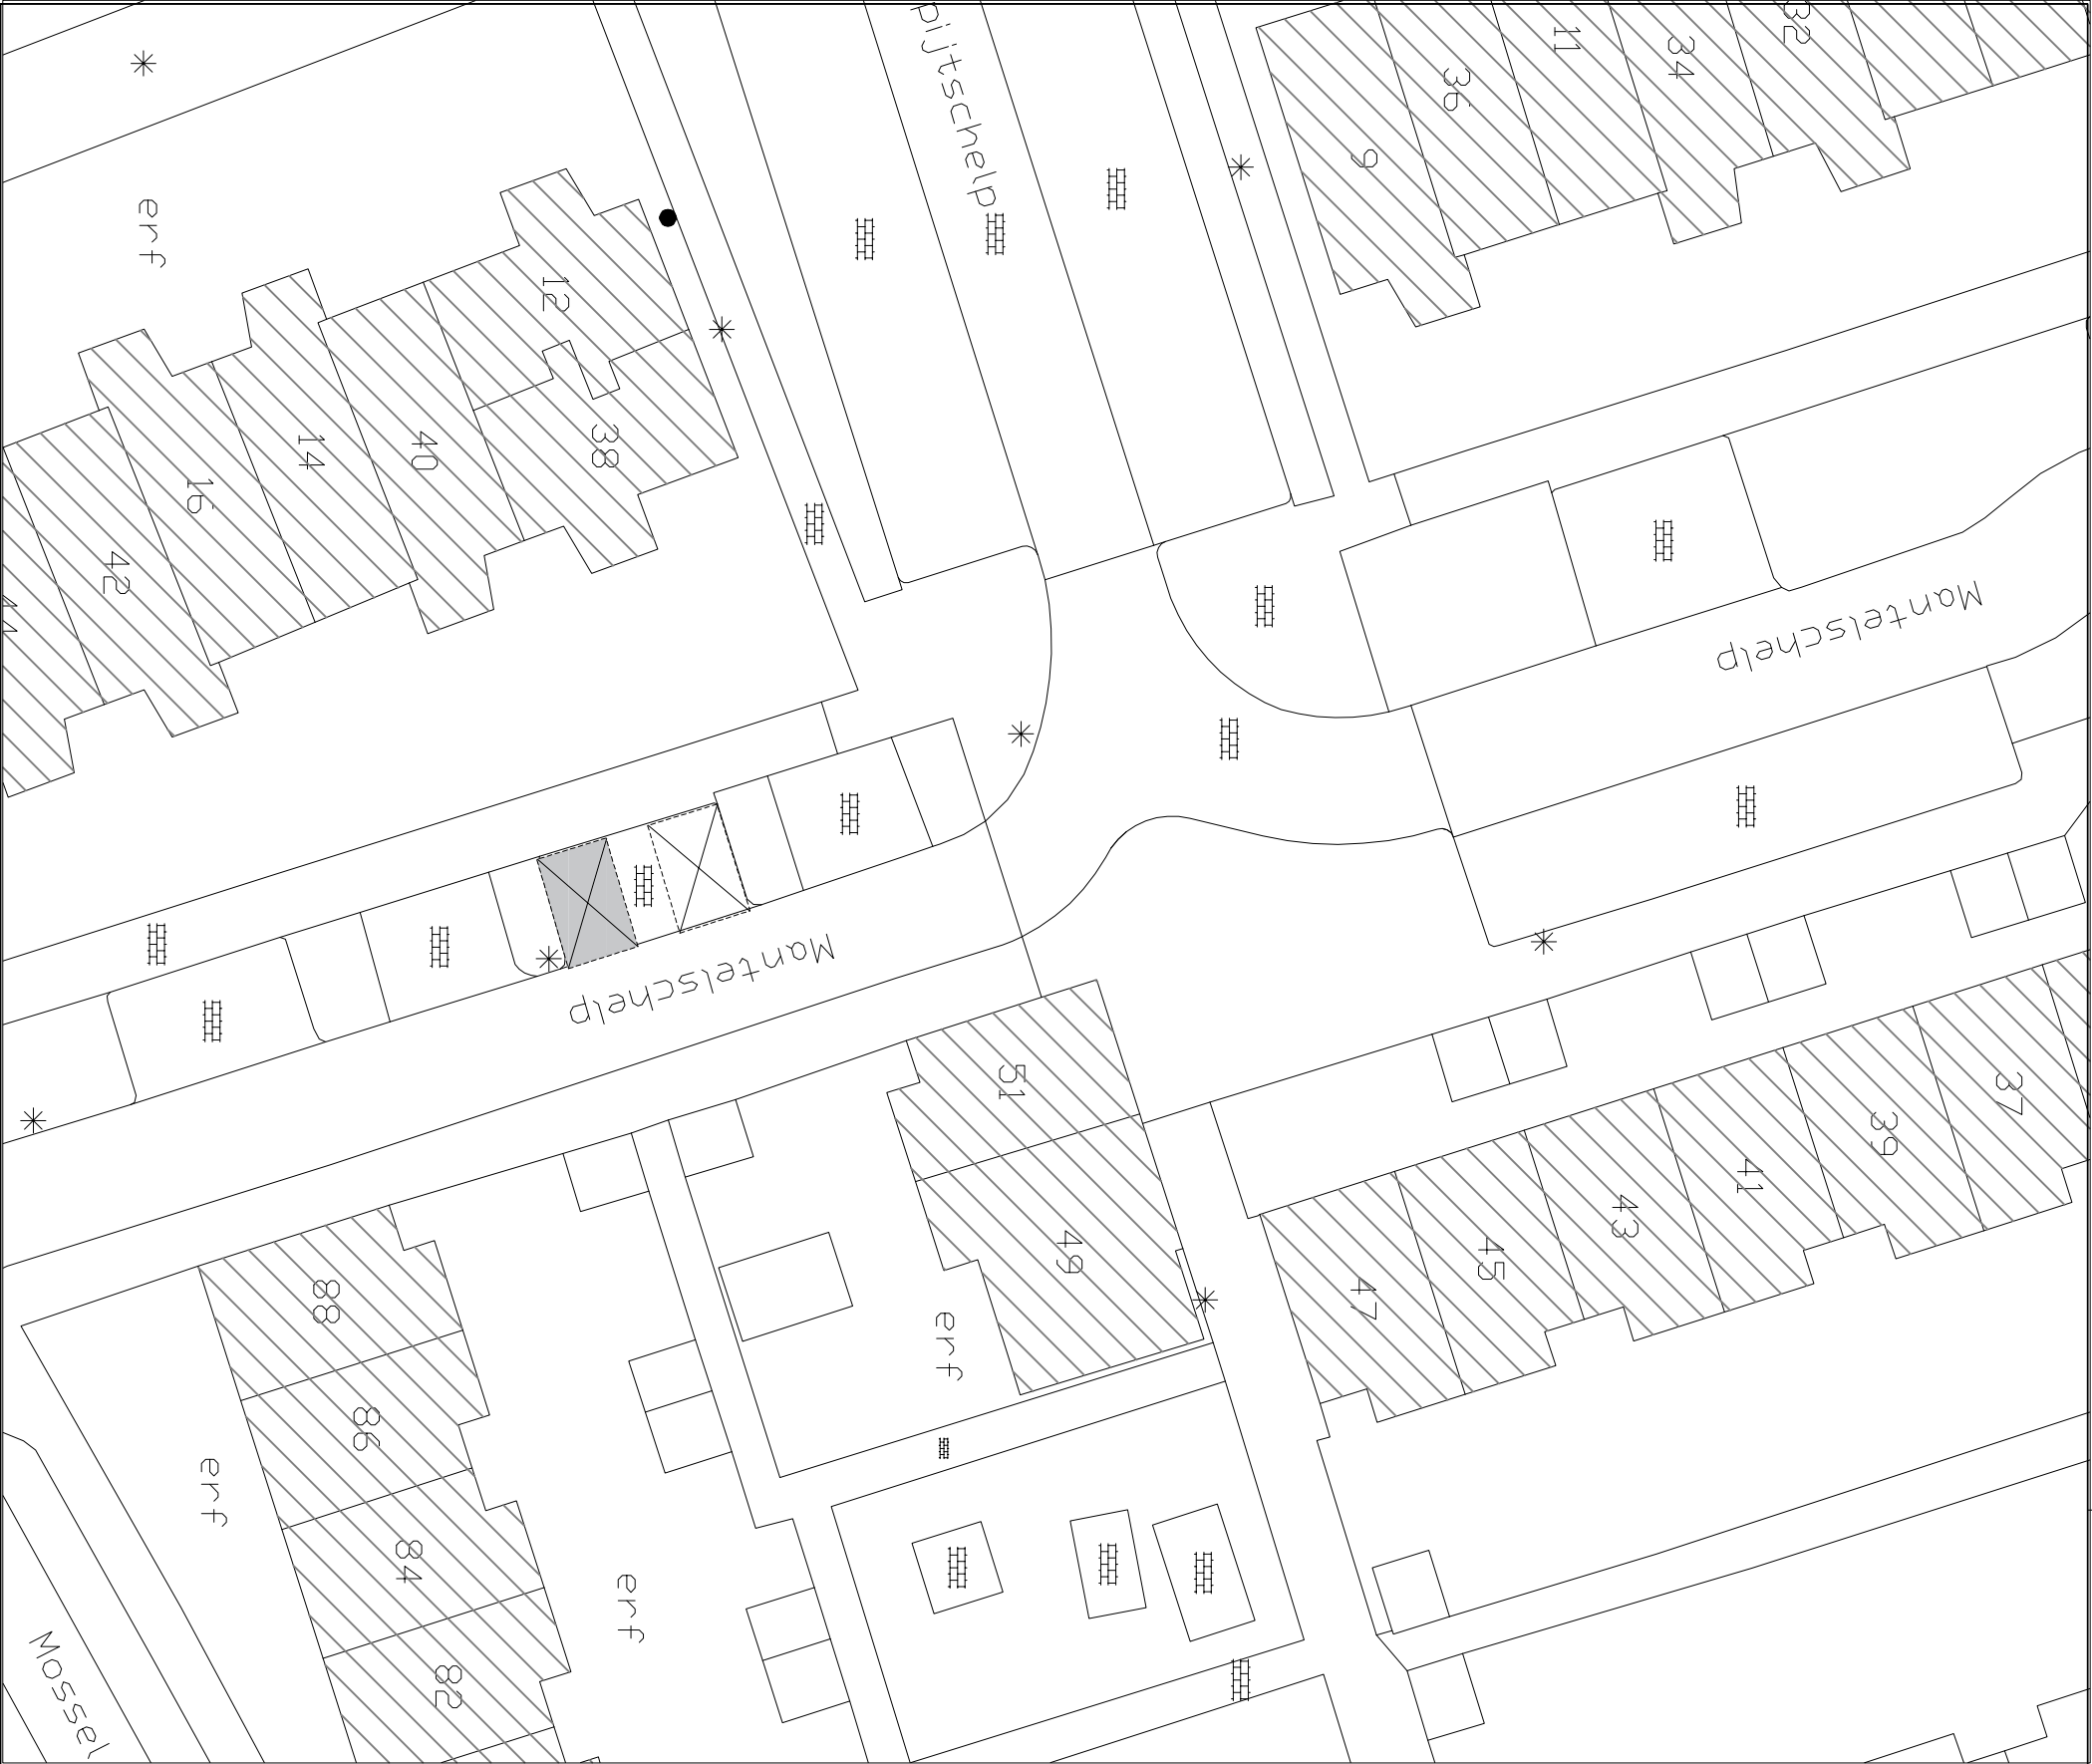

● Locatie binnen de omgeving

Bestaande gehandicapten parkeerplaats

Gehandicapten parkeerplaats

t.b.v. voertuig met kenteken

Alle maten in millimeters



 GEMEENTE voorne aan zee				Oostzanddijk 26 Postbus 13 3220 AA HELLEVOETSLUIS Telefoon : 14 0181			
Getekend:	JB	Datum:	03-03-2025	Formaat:	A3	Schaal:	1:300
Betreft:				Gehandicaptenparkeerplaats			
GPP tpv:				Mantelschelp nabij 40, Hellevoetsluis			
Project no.:	2 5 - 0 1 5	Tekening no.:	0 1 3	Status:	definitief	wijziging:	0