

### Hoeveelhedenstaat

- nieuw:
  - 1x flespaal [L=3900mm] + E06-bord + onderbord OB309 [kenteken]; type I
  - 1x symbooltegel GPP, 40x40x8 cm
  - 18x BSS wit, 21x10x8 cm


verplaatsen:

-

verwijderen:

-

### Locatie

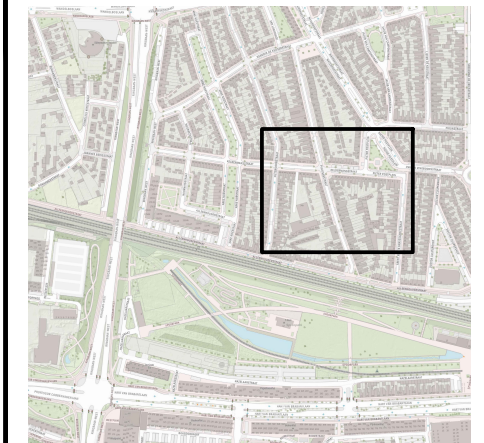

### Legenda



orientatie

#### afmetingen standaard RVV-bebording

afmetingen	standaard	RVV-bebording	type bord
vormgeving bord	maat		
rond	diameter	400 600 800 1000	
driehoek	zijde	500 700 900 1100	
vierkant	zijde	400 600 800 1000	
rechthoek	breedte	300 400 600 800	
	hoogte	450 600 900 1200	
achthoek	hoogte	X 700 900 X	


maten in mm

#### plaatsing RVV-bebording

- hoogte onderkant bebording ten opzichte van verharding bedraagt minimaal 2,20 m
- bebording bevestigen op flespaal, tenzij anders vermeld
- lengte flespaal onder de grond bedraagt ca. 0,80 m

B

B

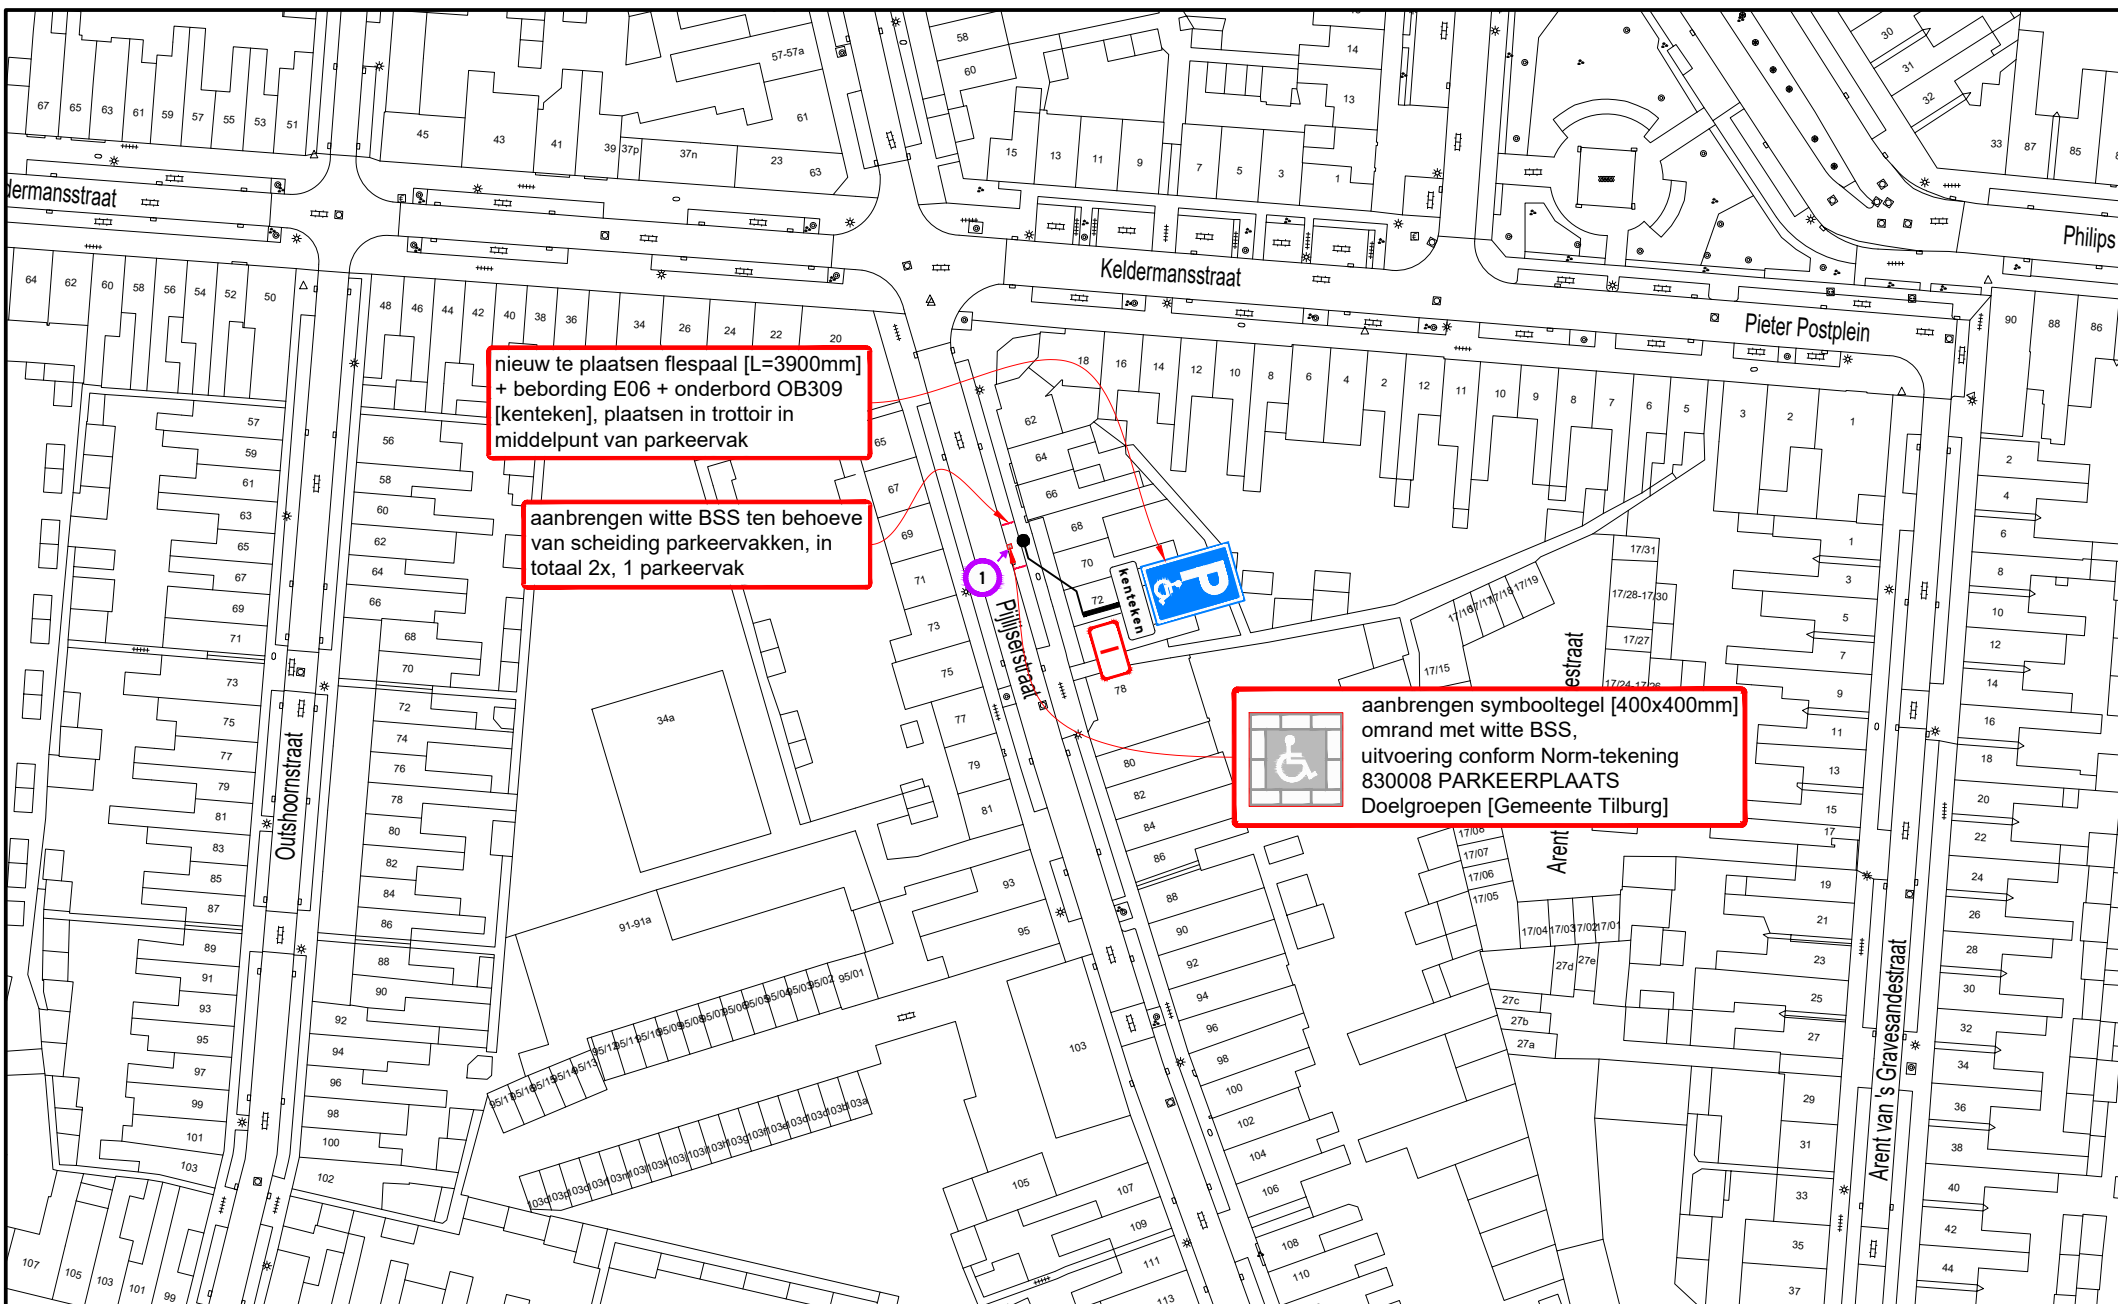

A

A

**Ramudden**

GPP Pijliserstraat 68 te Tilburg

Permanente verkeersmaatregelen

**GEMEENTE TILBURG**

RAMUDDEN BV Tel: +31 (0) 21 32 32 202 Email: info@ramudden.nl Website: www.ramudden.nl	opdrachtgever:
RAMUDDEN BV Rijkswaterstaat Rijkswaterstaat	RAMUDDEN BV
tekenaar: RHE 28-02-25	vrijgave: MJA 28-02-25
versie: 3.0 - Definitief	blad: 1 van: 1
schaal: 1:1000	formaat: A3
tekeningnr.: 202315604-503	

© Ramudden BV