




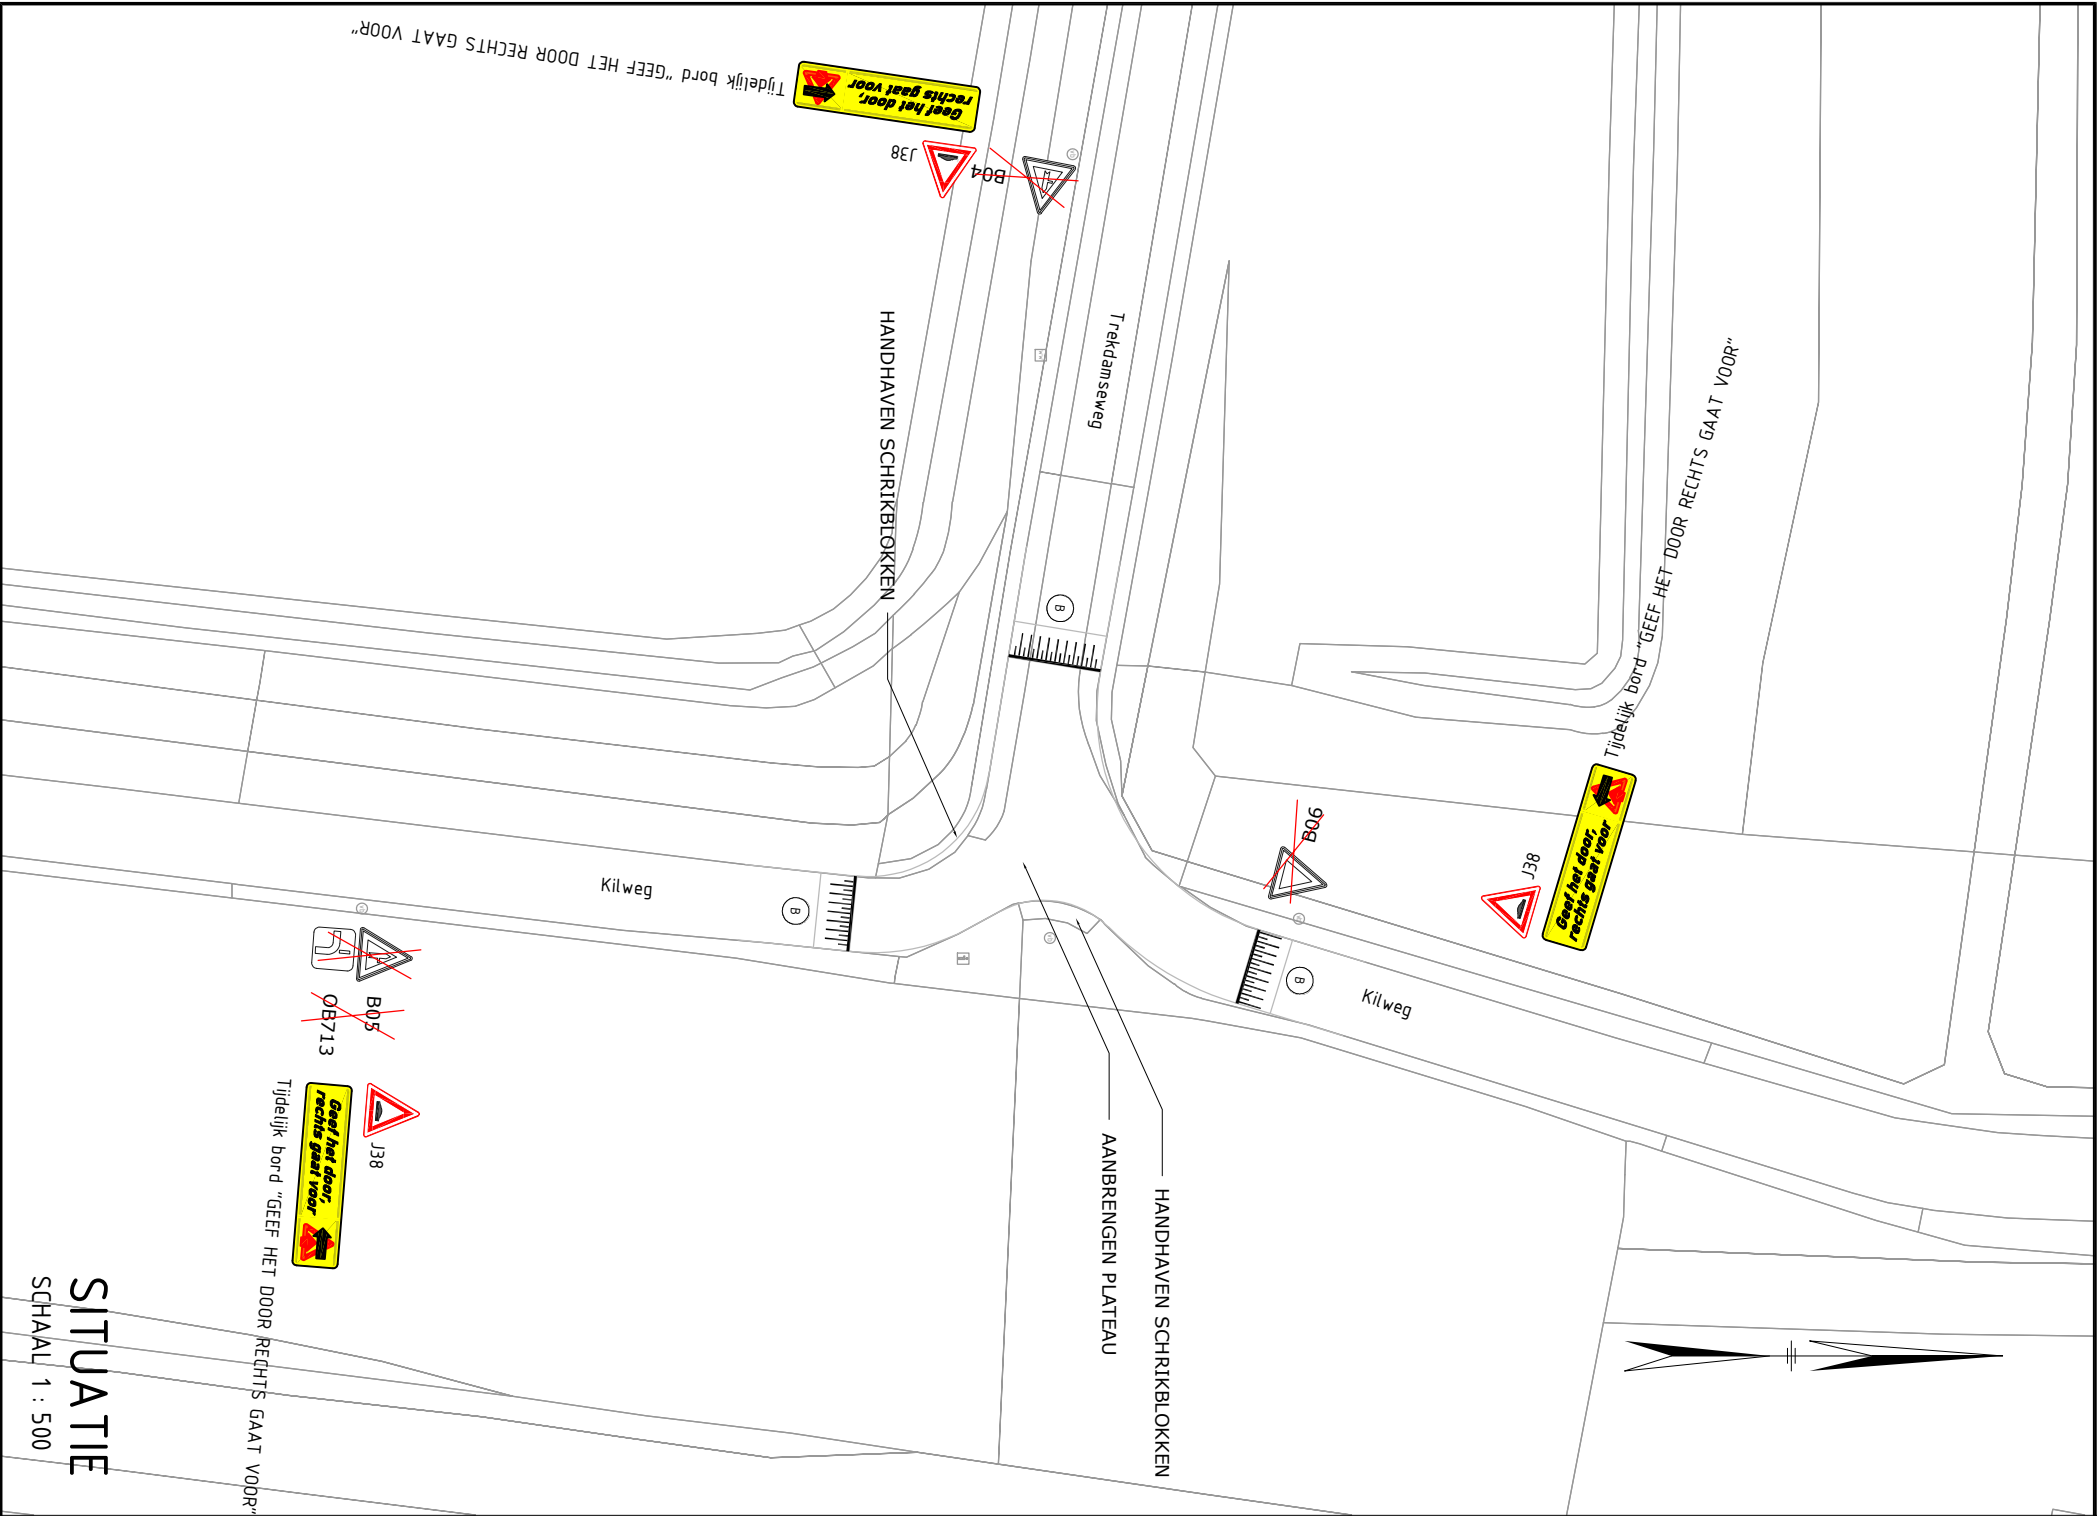

NIEUWE HOOGTE IN M1	0.00	+0.00	+0.01	+0.02	+0.03	+0.04	+0.05	+0.06	+0.07	+0.08	+0.08
NIEUWE AFSTAND IN M1	0.00	0.24	0.48	0.72	0.96	1.20	1.44	1.68	1.92	2.16	2.40

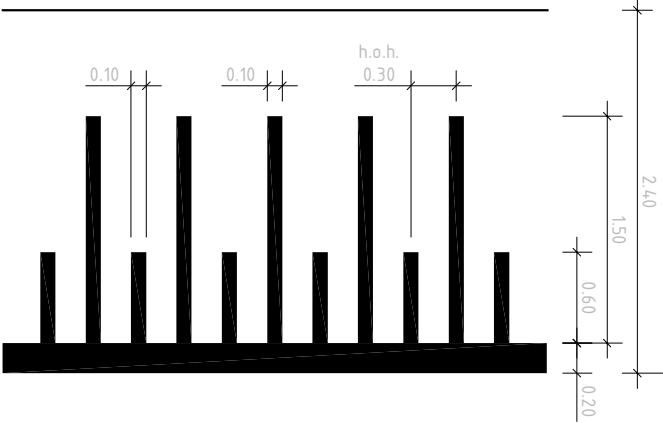

PRINCIPE DETAIL - B
SCHAAL 1 : 50 - TALUDMARKERING SINUSVORMIGE OPRIT

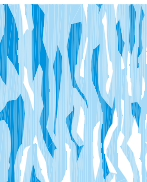

KRUISING KILWEG (H0708)-TREK DAMSEWEG

VERKEERSBESLUIT WIJZIGING VOORANGSREGELING

Versie : 14-02-2025

Schaal : 1:500 1:50

Project :

Blad 1 van 1

Gezien :

Formaat : A3

Behoort bij :

Referentie : 25004A01

Auteur : marbe

Handelsweg 100 Postbus 4103 2980 GC RIDDERKERK

tel. 088 - 974 30 00 fax 088 - 974 30 01 www.wshd.nl info@wshd.nl