




Heerlen

domein Ruimte

team Stadsingenieurs		get	K.S.	micro	vervangen door	volgnr
"stadsbeeld bepalend"		chef				
projectnr.	bladen	hoofd	krt	vervangt	afm	A4
besteknr. B 0000-00	blad nr.	dir		school	1 : 250	dat 20-02-2025

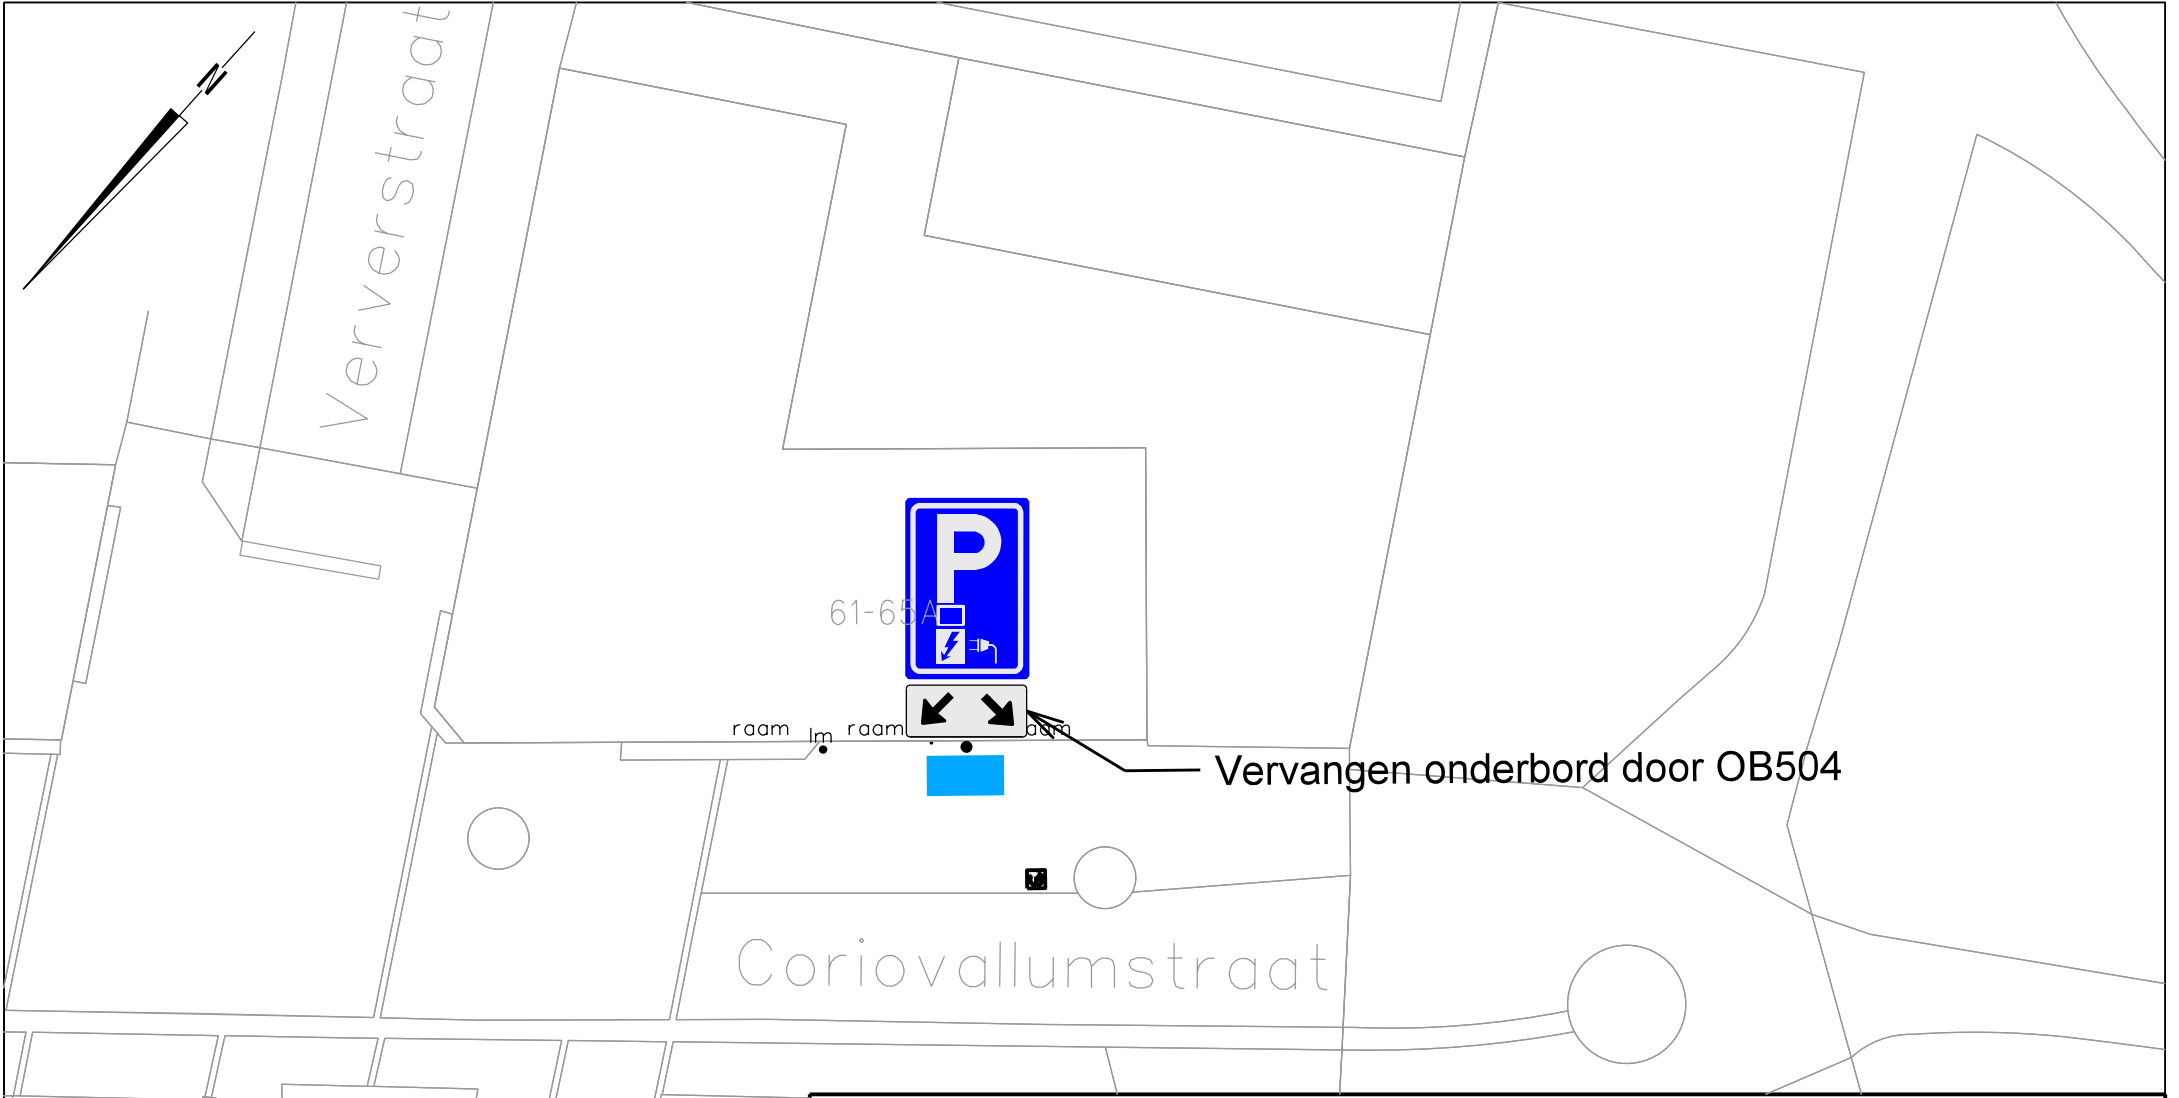

Reserveren tweede E-laadplaats t.h.v. Coriovallumstraat 61
voor elektrisch laden