


het dempen en verbreden van b-water OWL57347


thv Stoofdijk 2 Steenberg

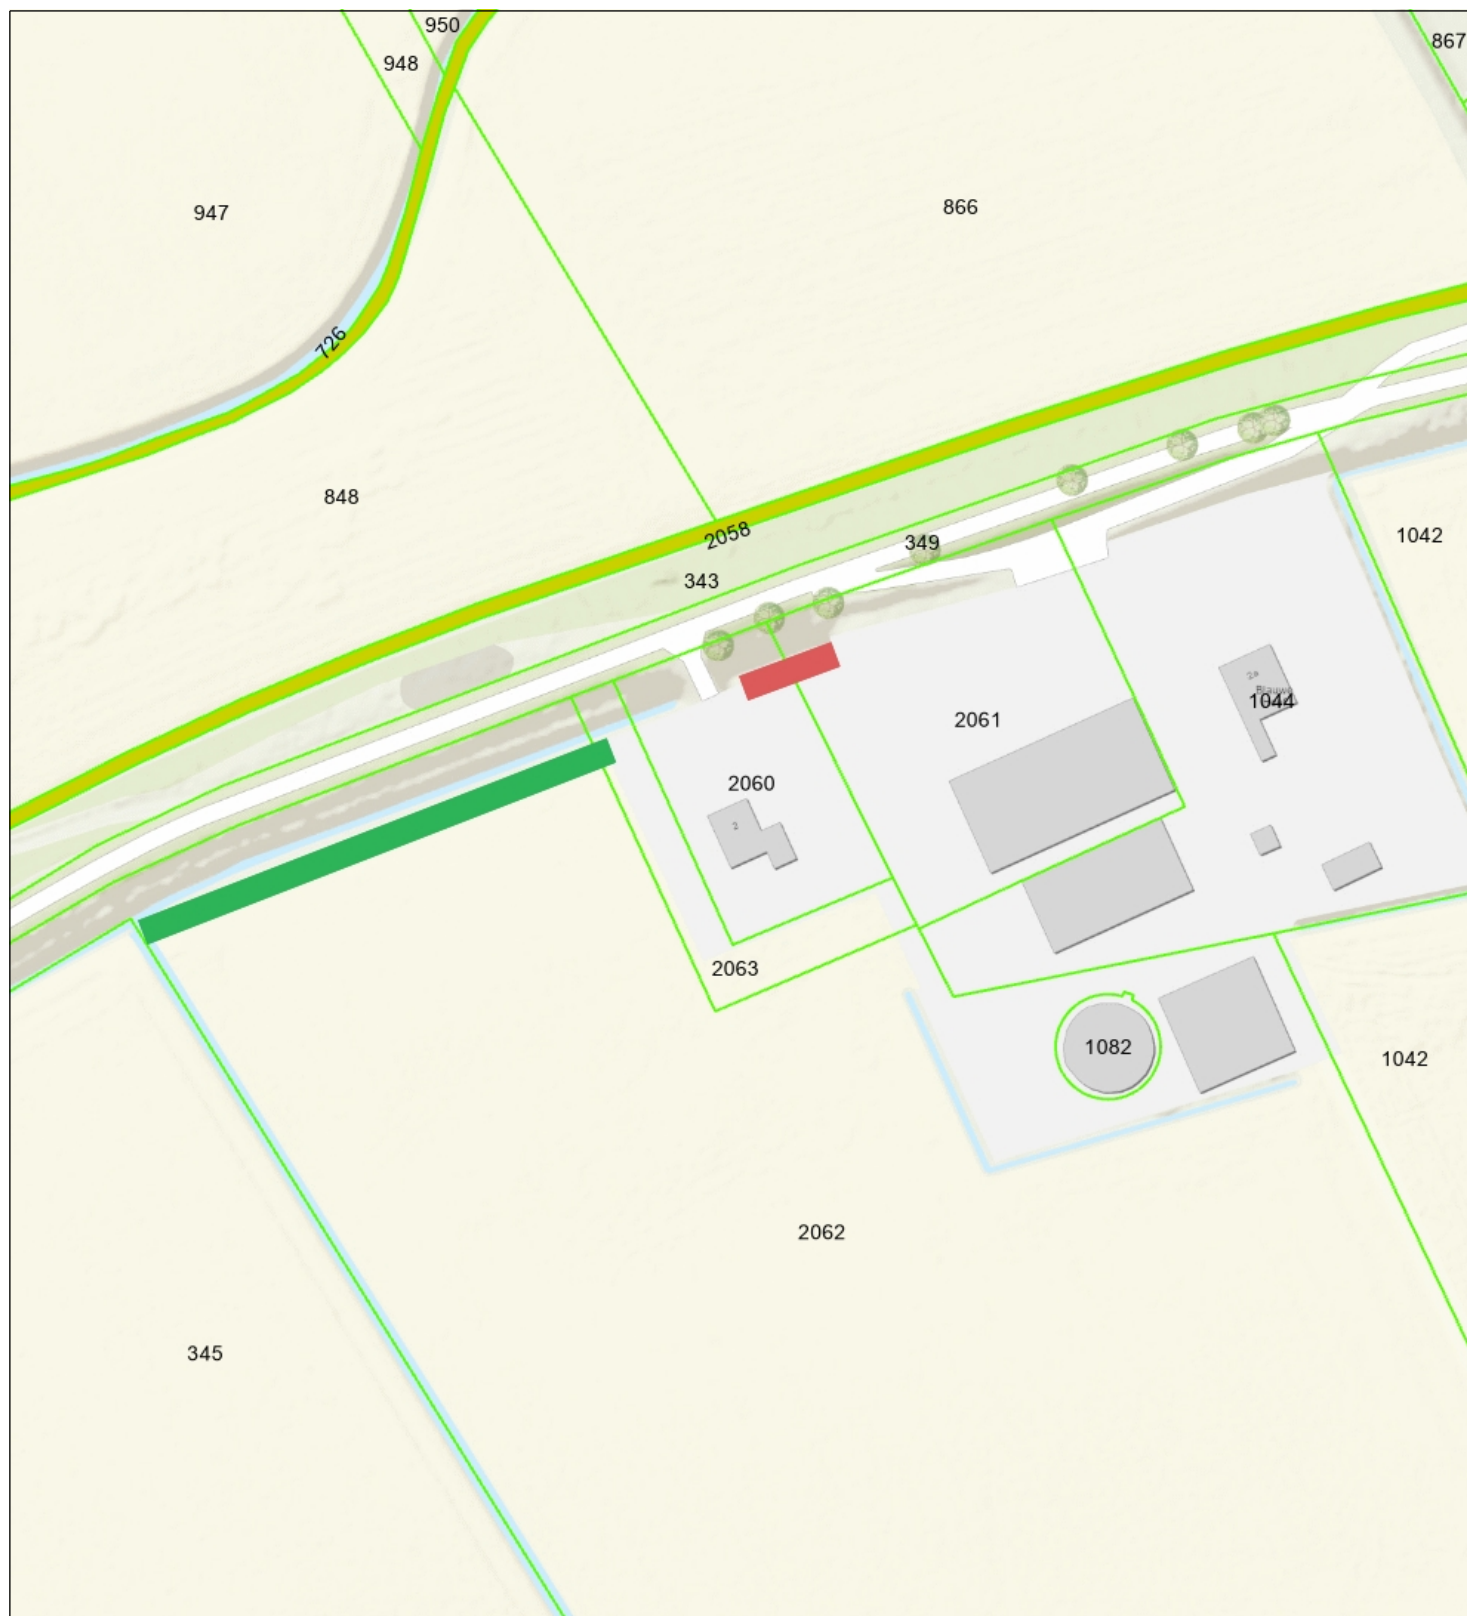

-  Percelen
-  Eigendom waterschap
- Topo



 Waterschap
Brabantse Delta

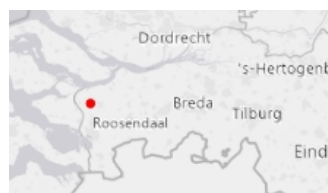

Naam/Proces:
0652875521-B

Datum: 27-02-2025

Formaat: A4

Schaal: 1:1,500