

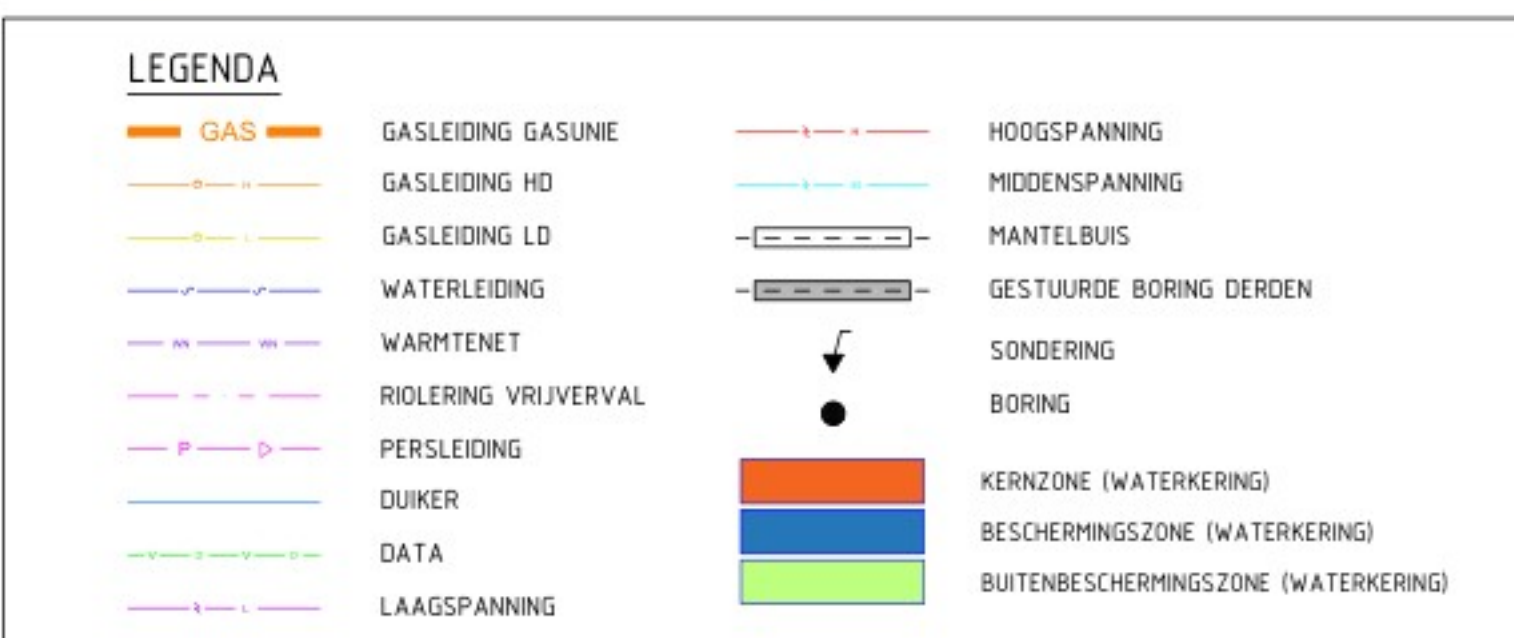
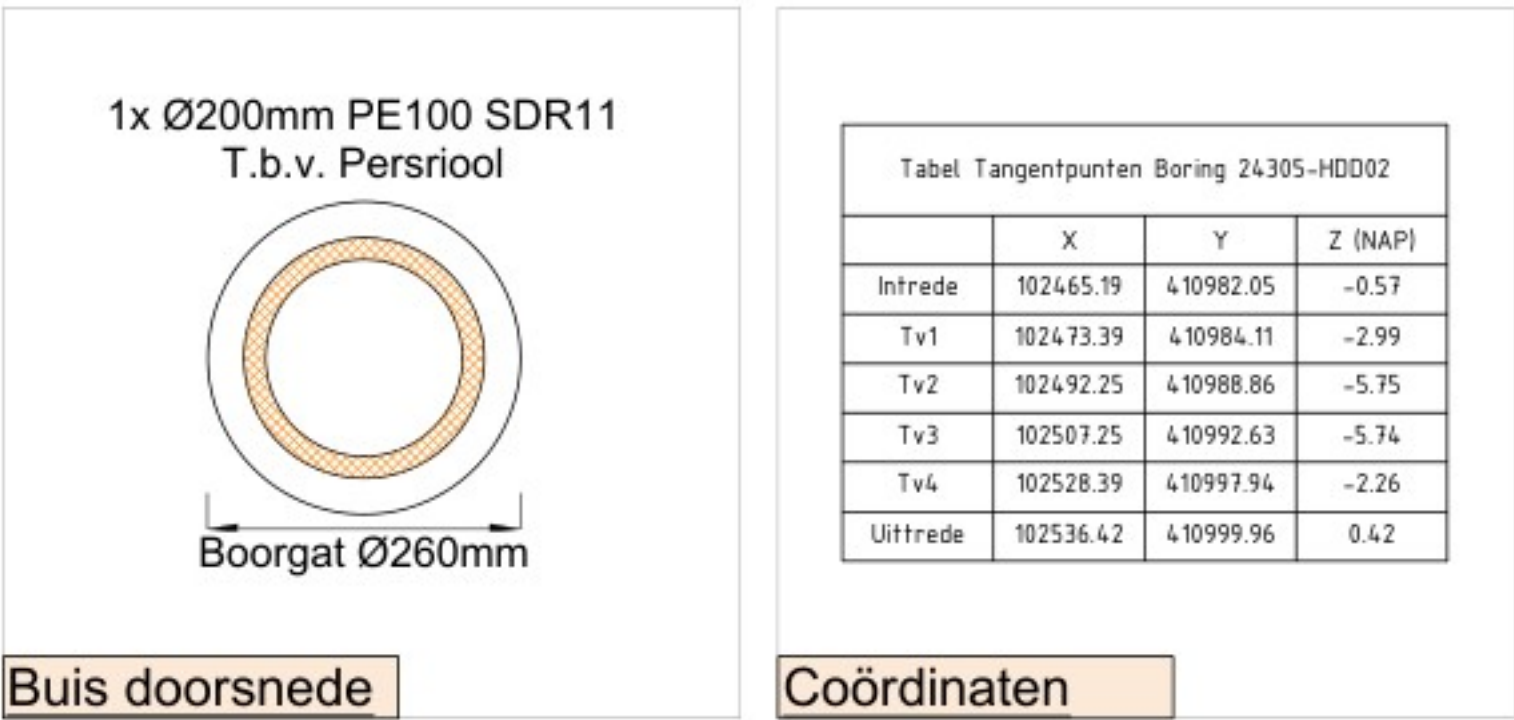
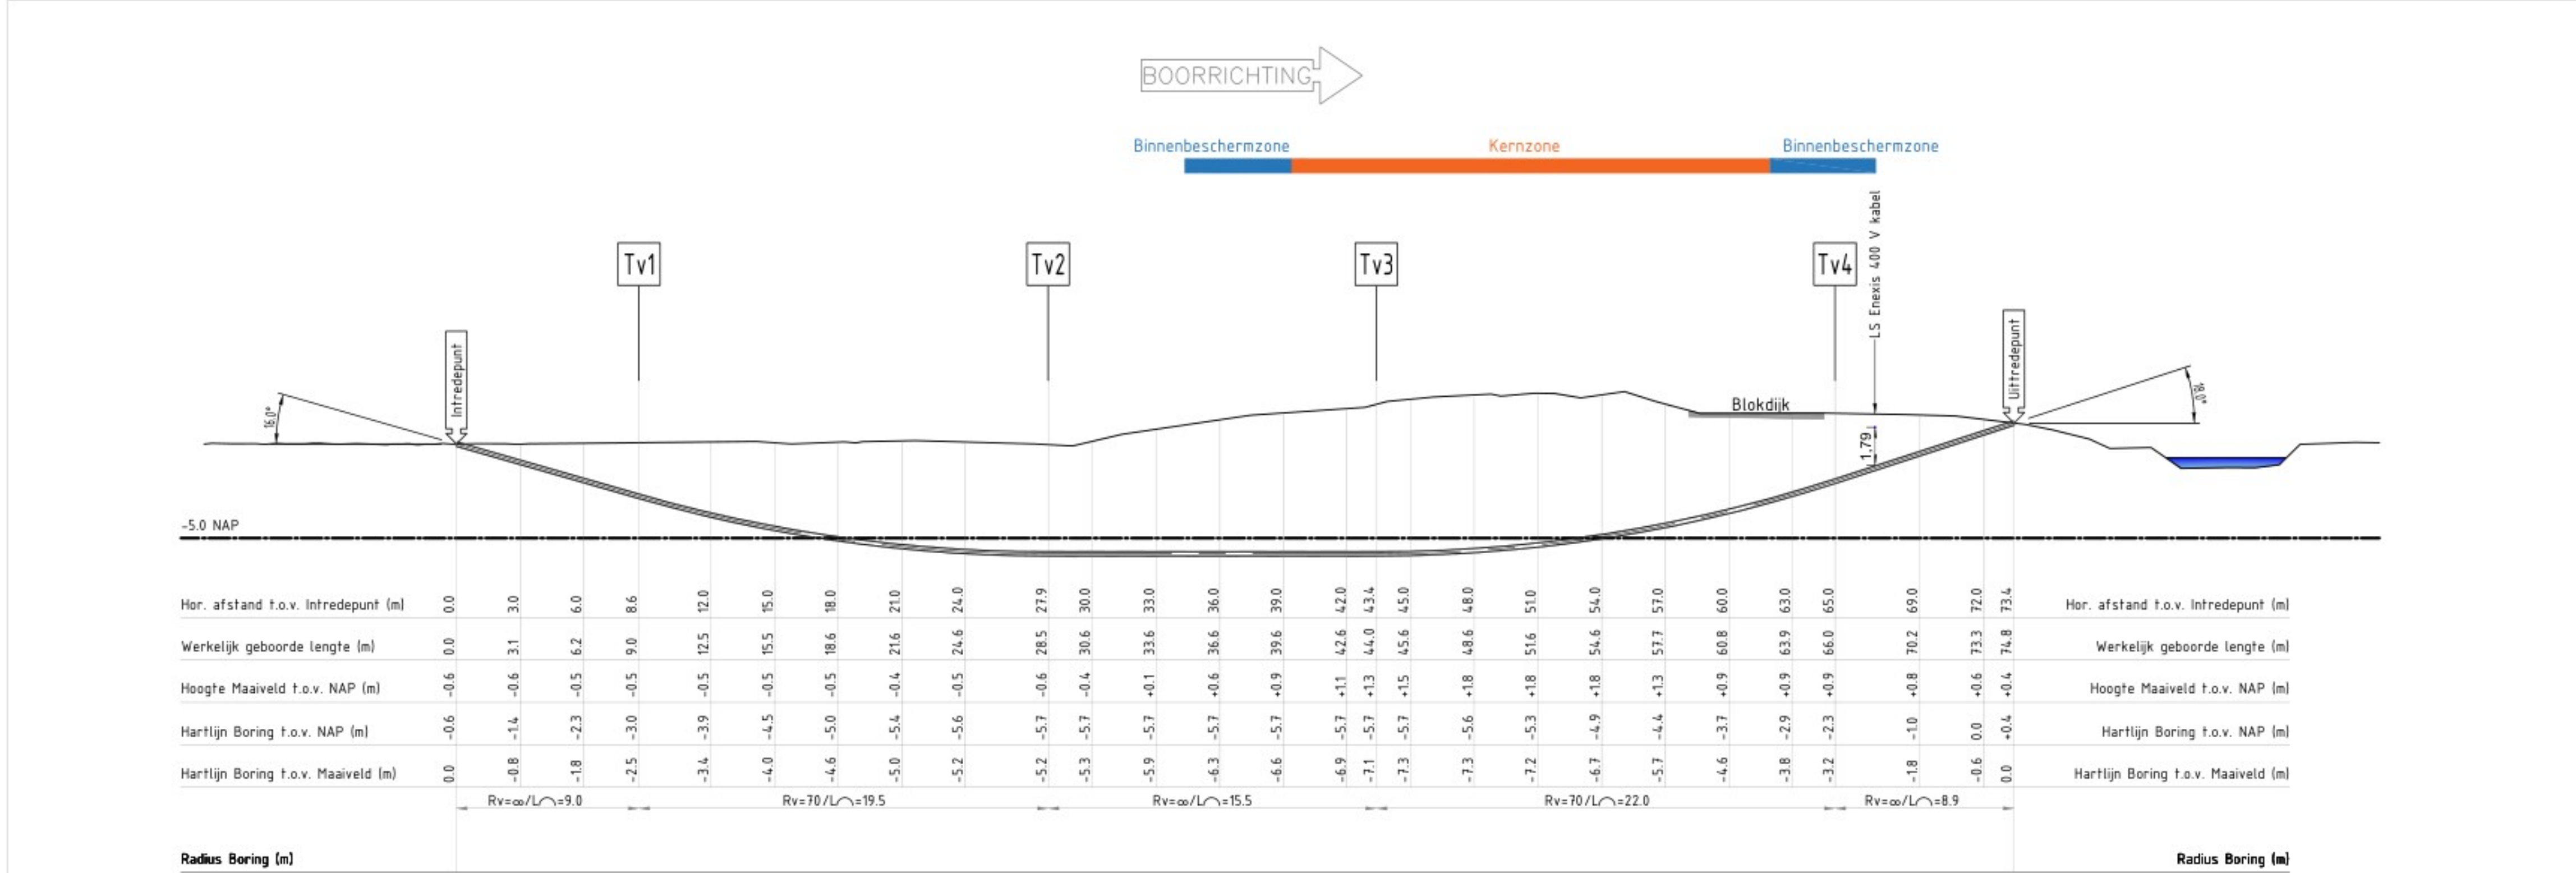
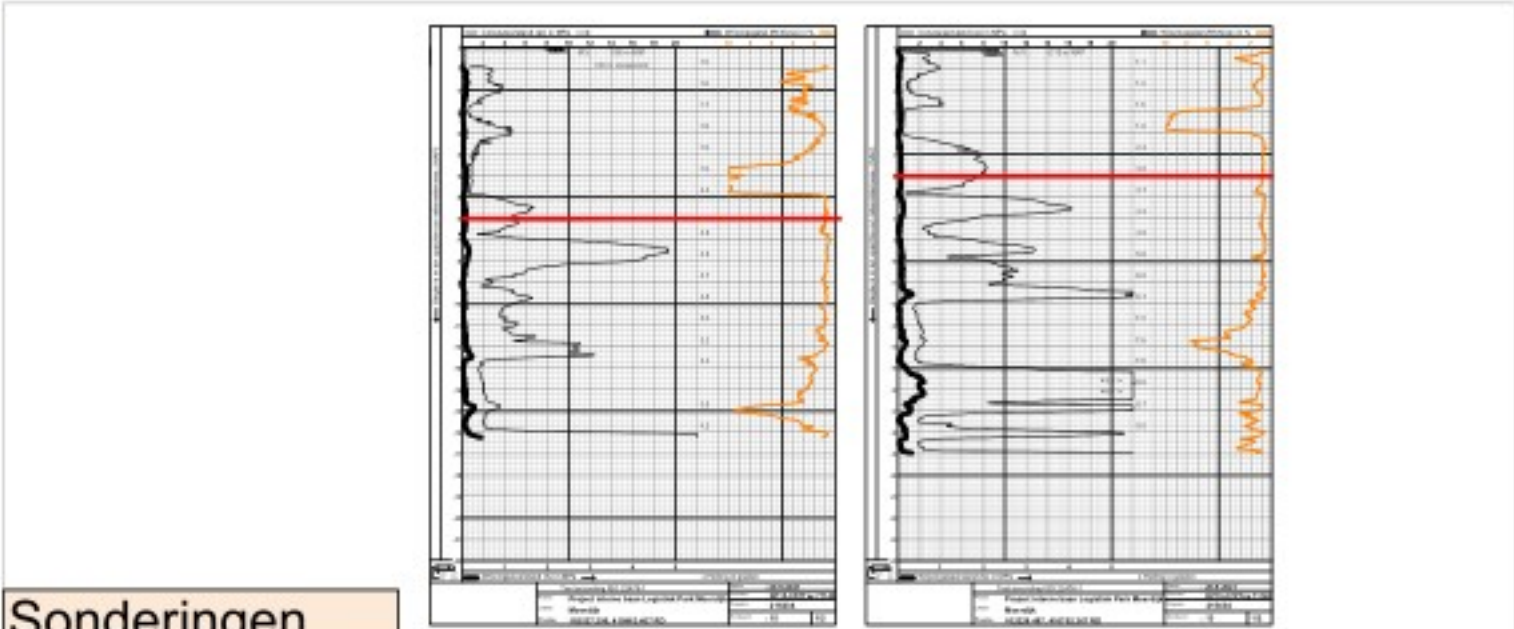
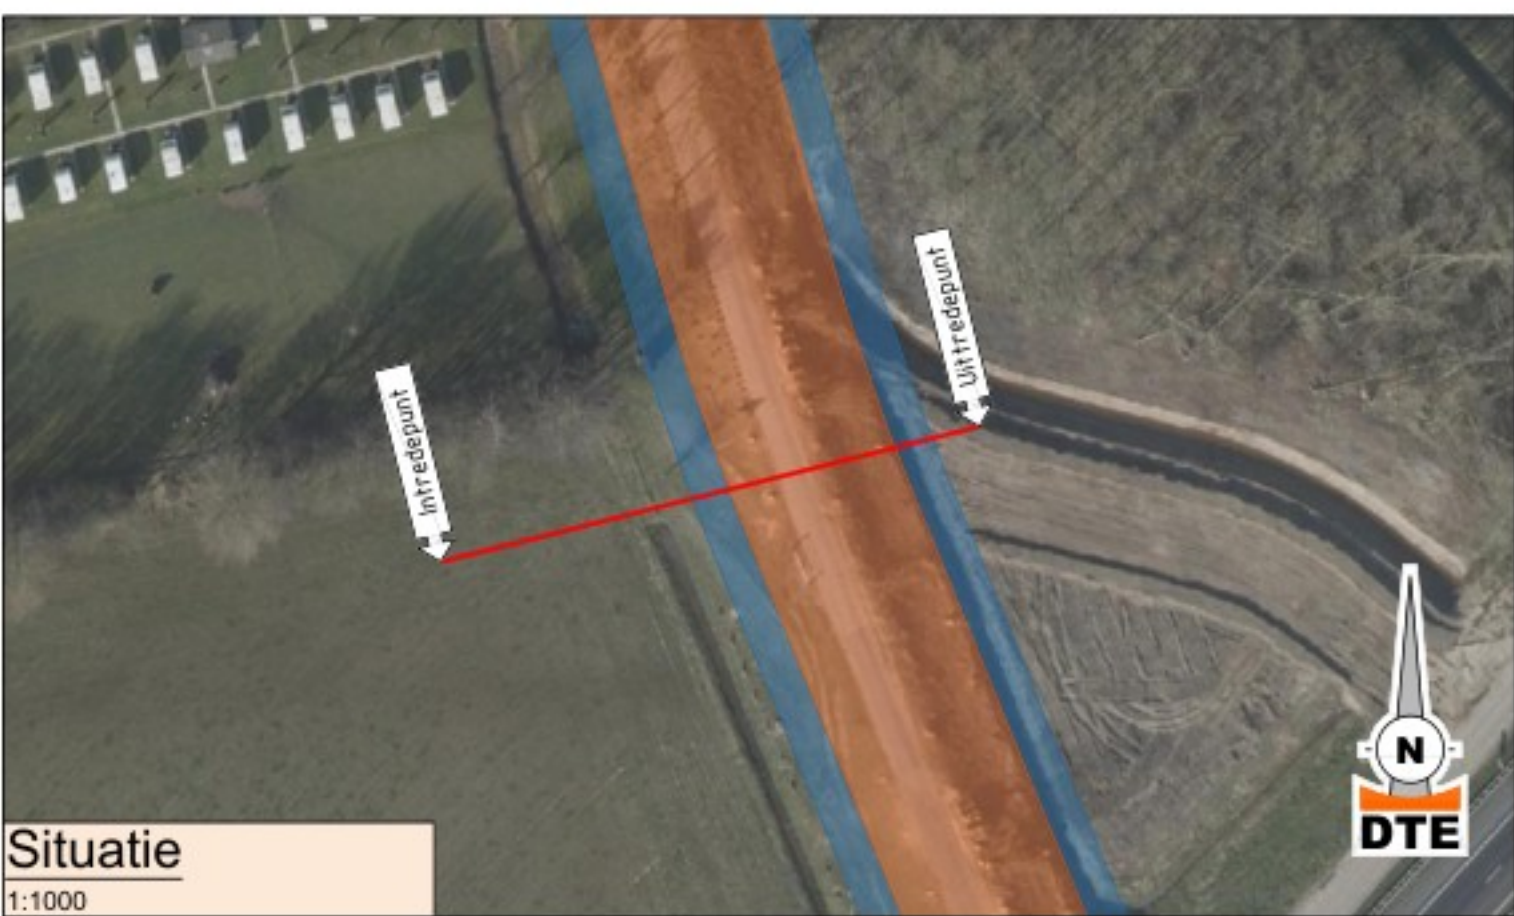
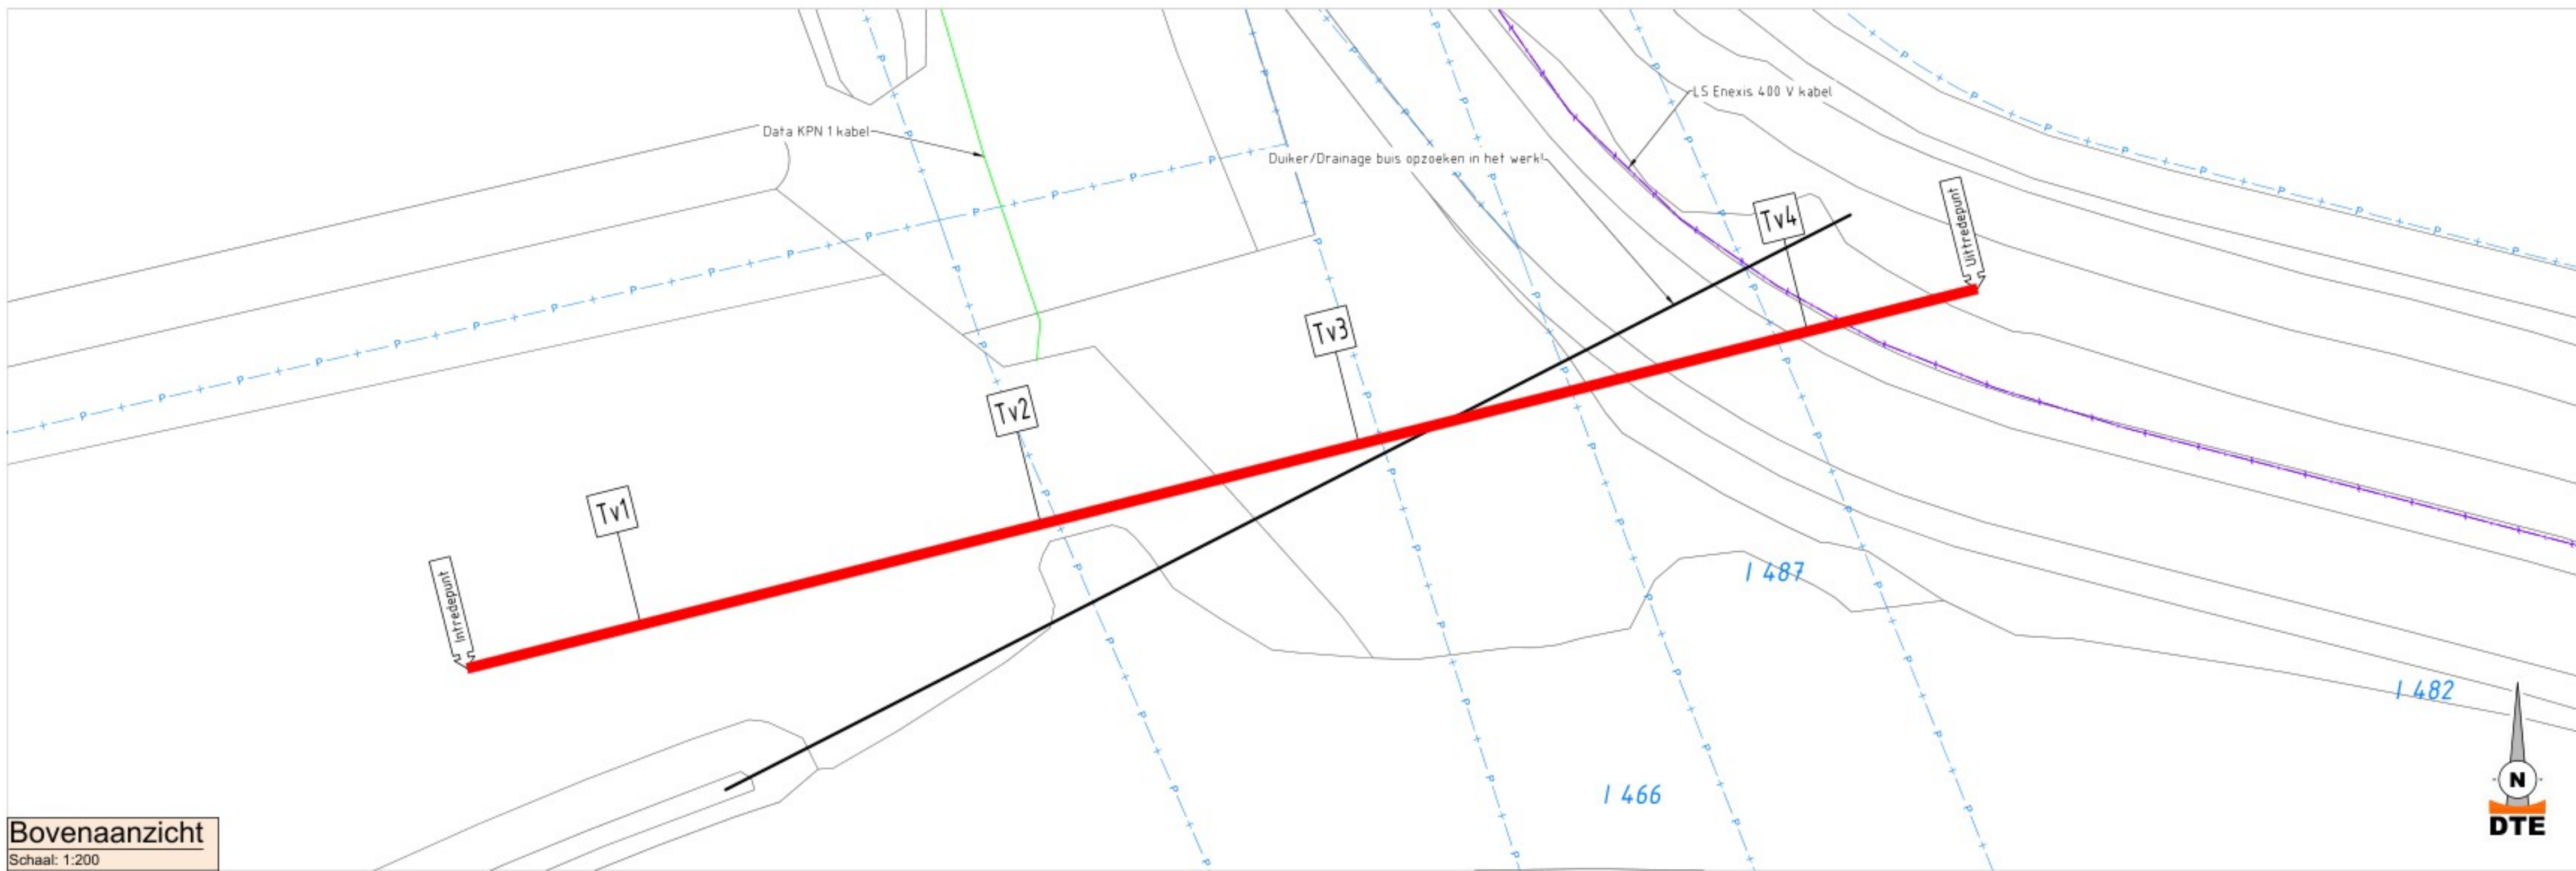


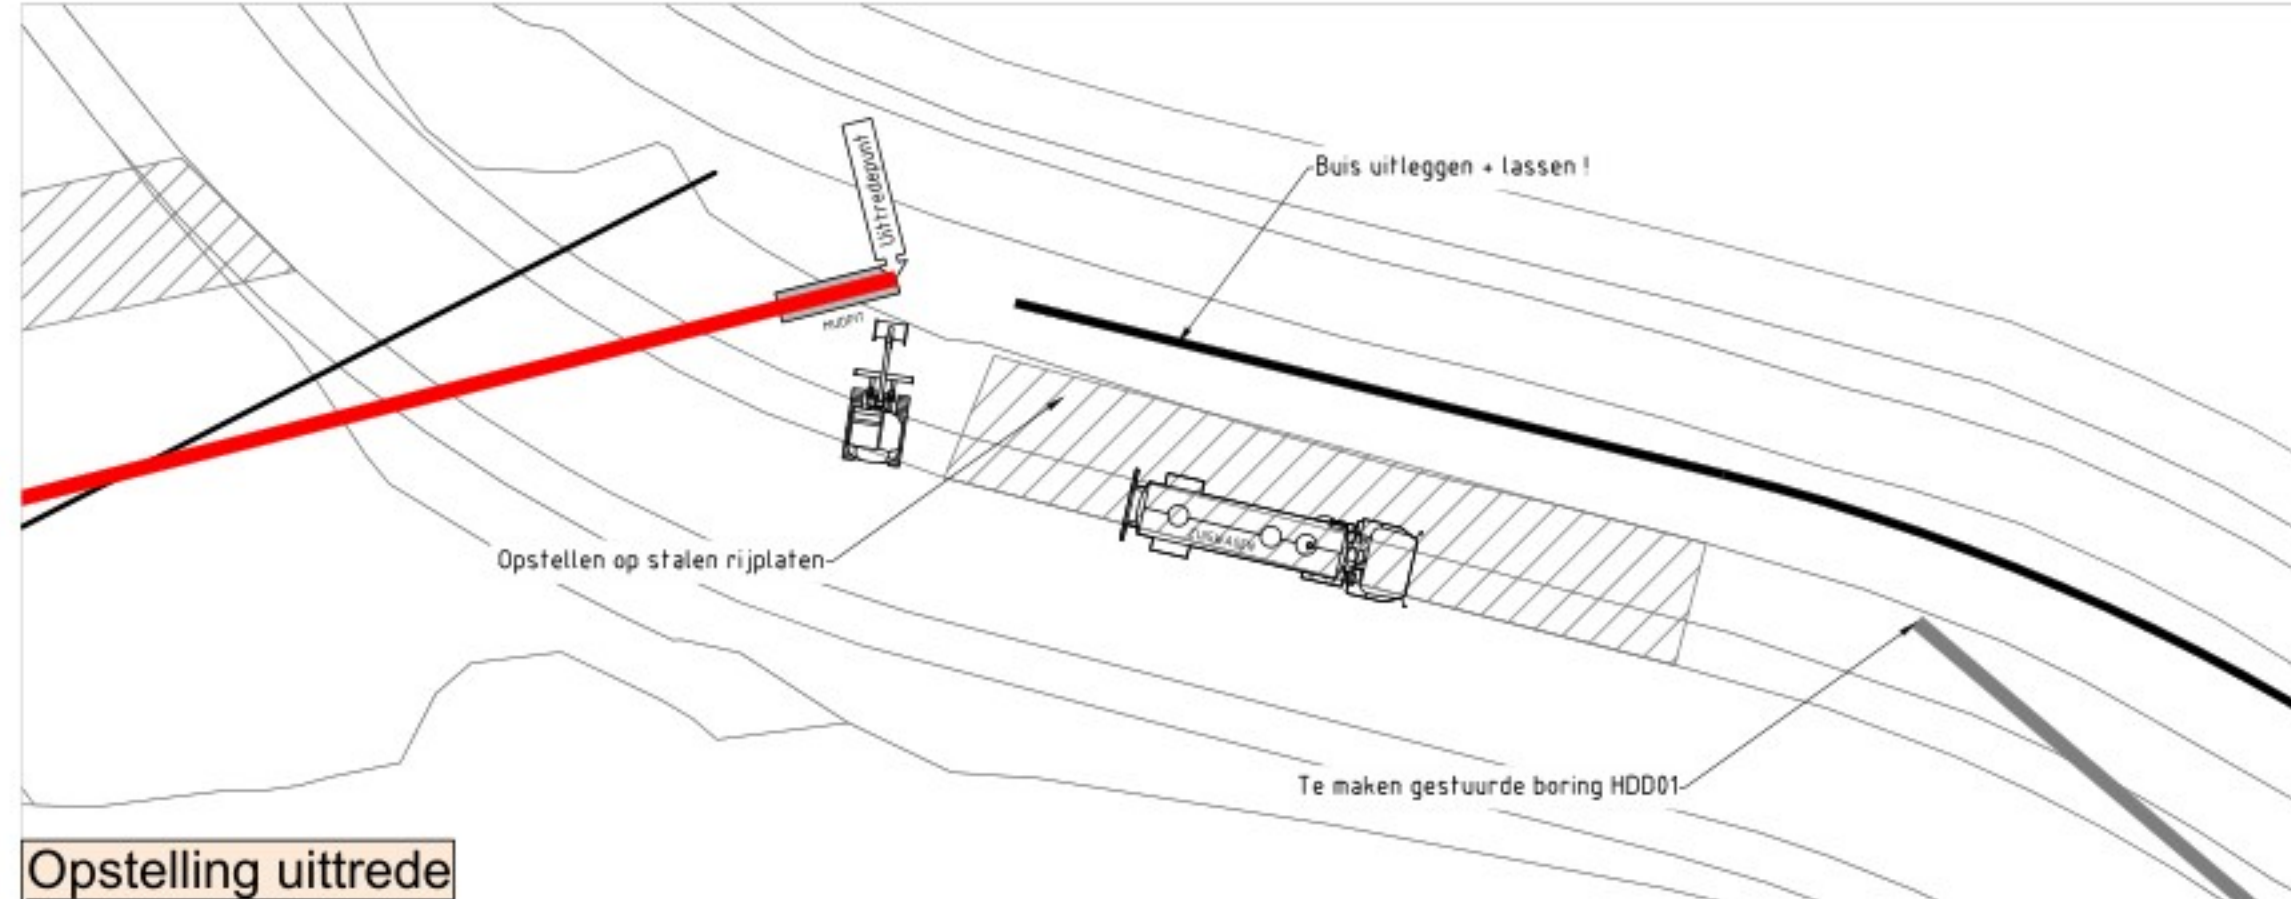

Langsdoorsnede
Schaaft: 1:200

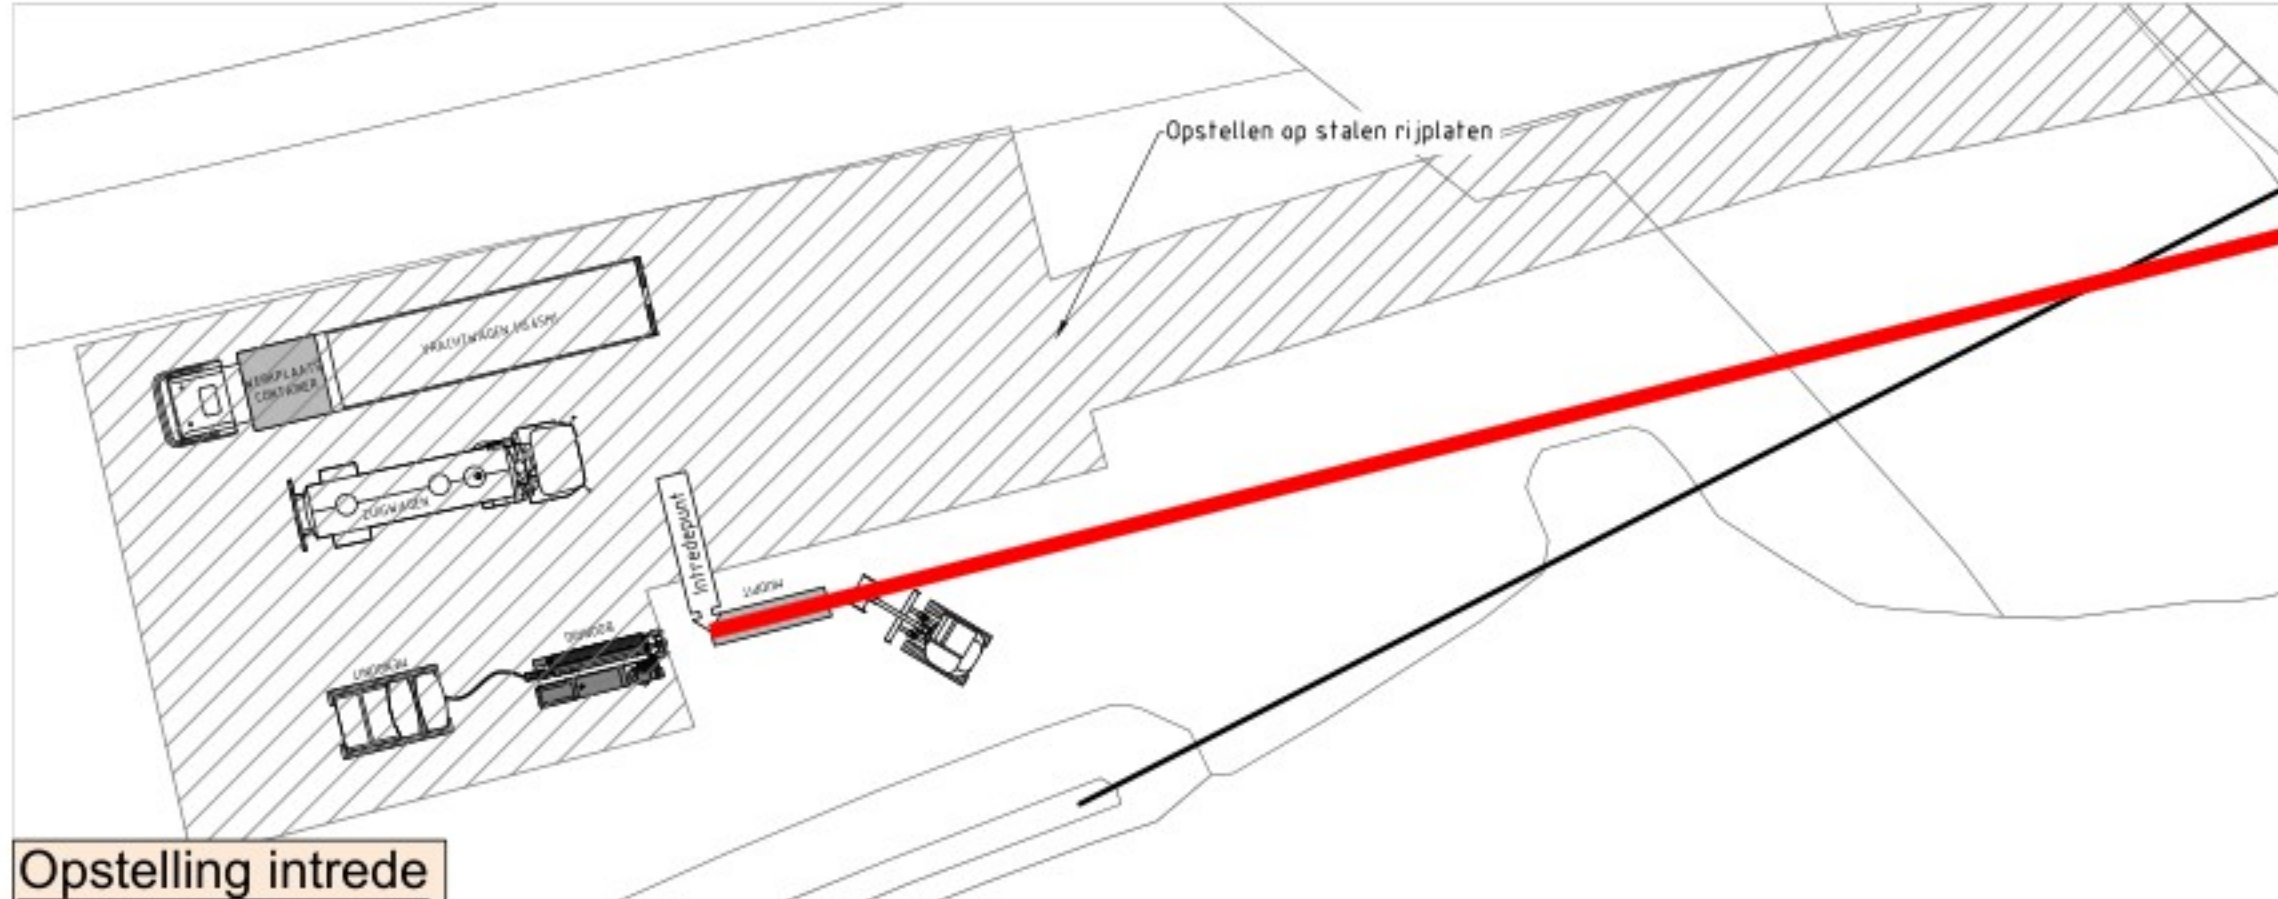

Uitgangspunten:

- De geprojecteerde kabels en leidingen zijn gebaseerd op KLIC-melding 2400144707
- De BGT en kadastrale gegevens zijn verkregen uit INFRACADMAP
- Het geprojecteerde grondonderzoek is gerealiseerd door Orta Geo
- Meetmethode: Walk Over
- DTE verleent geen rechten voor aanpassingen door derden.

Versie	Status	Datum	Opsteller	Verificatie
5				
4				
3				
2	Definitief	27-11-2024	Q.R	M.N
1	Concept	04-11-2024	Q.R	A.G
0	Interne controle	28-10-2024	Q.R	A.G

Project: Nieuw te leggen tracé te Moerdijk
Aanleg van persriool LPM

Opdrachtgever: Kenter

Verantwoordelijke: Havenbedrijf moerdijk N.V.

Schaal: A1

Datum: 28-10-2024

Project: 24305-HDD02

DTE ENGINEERS