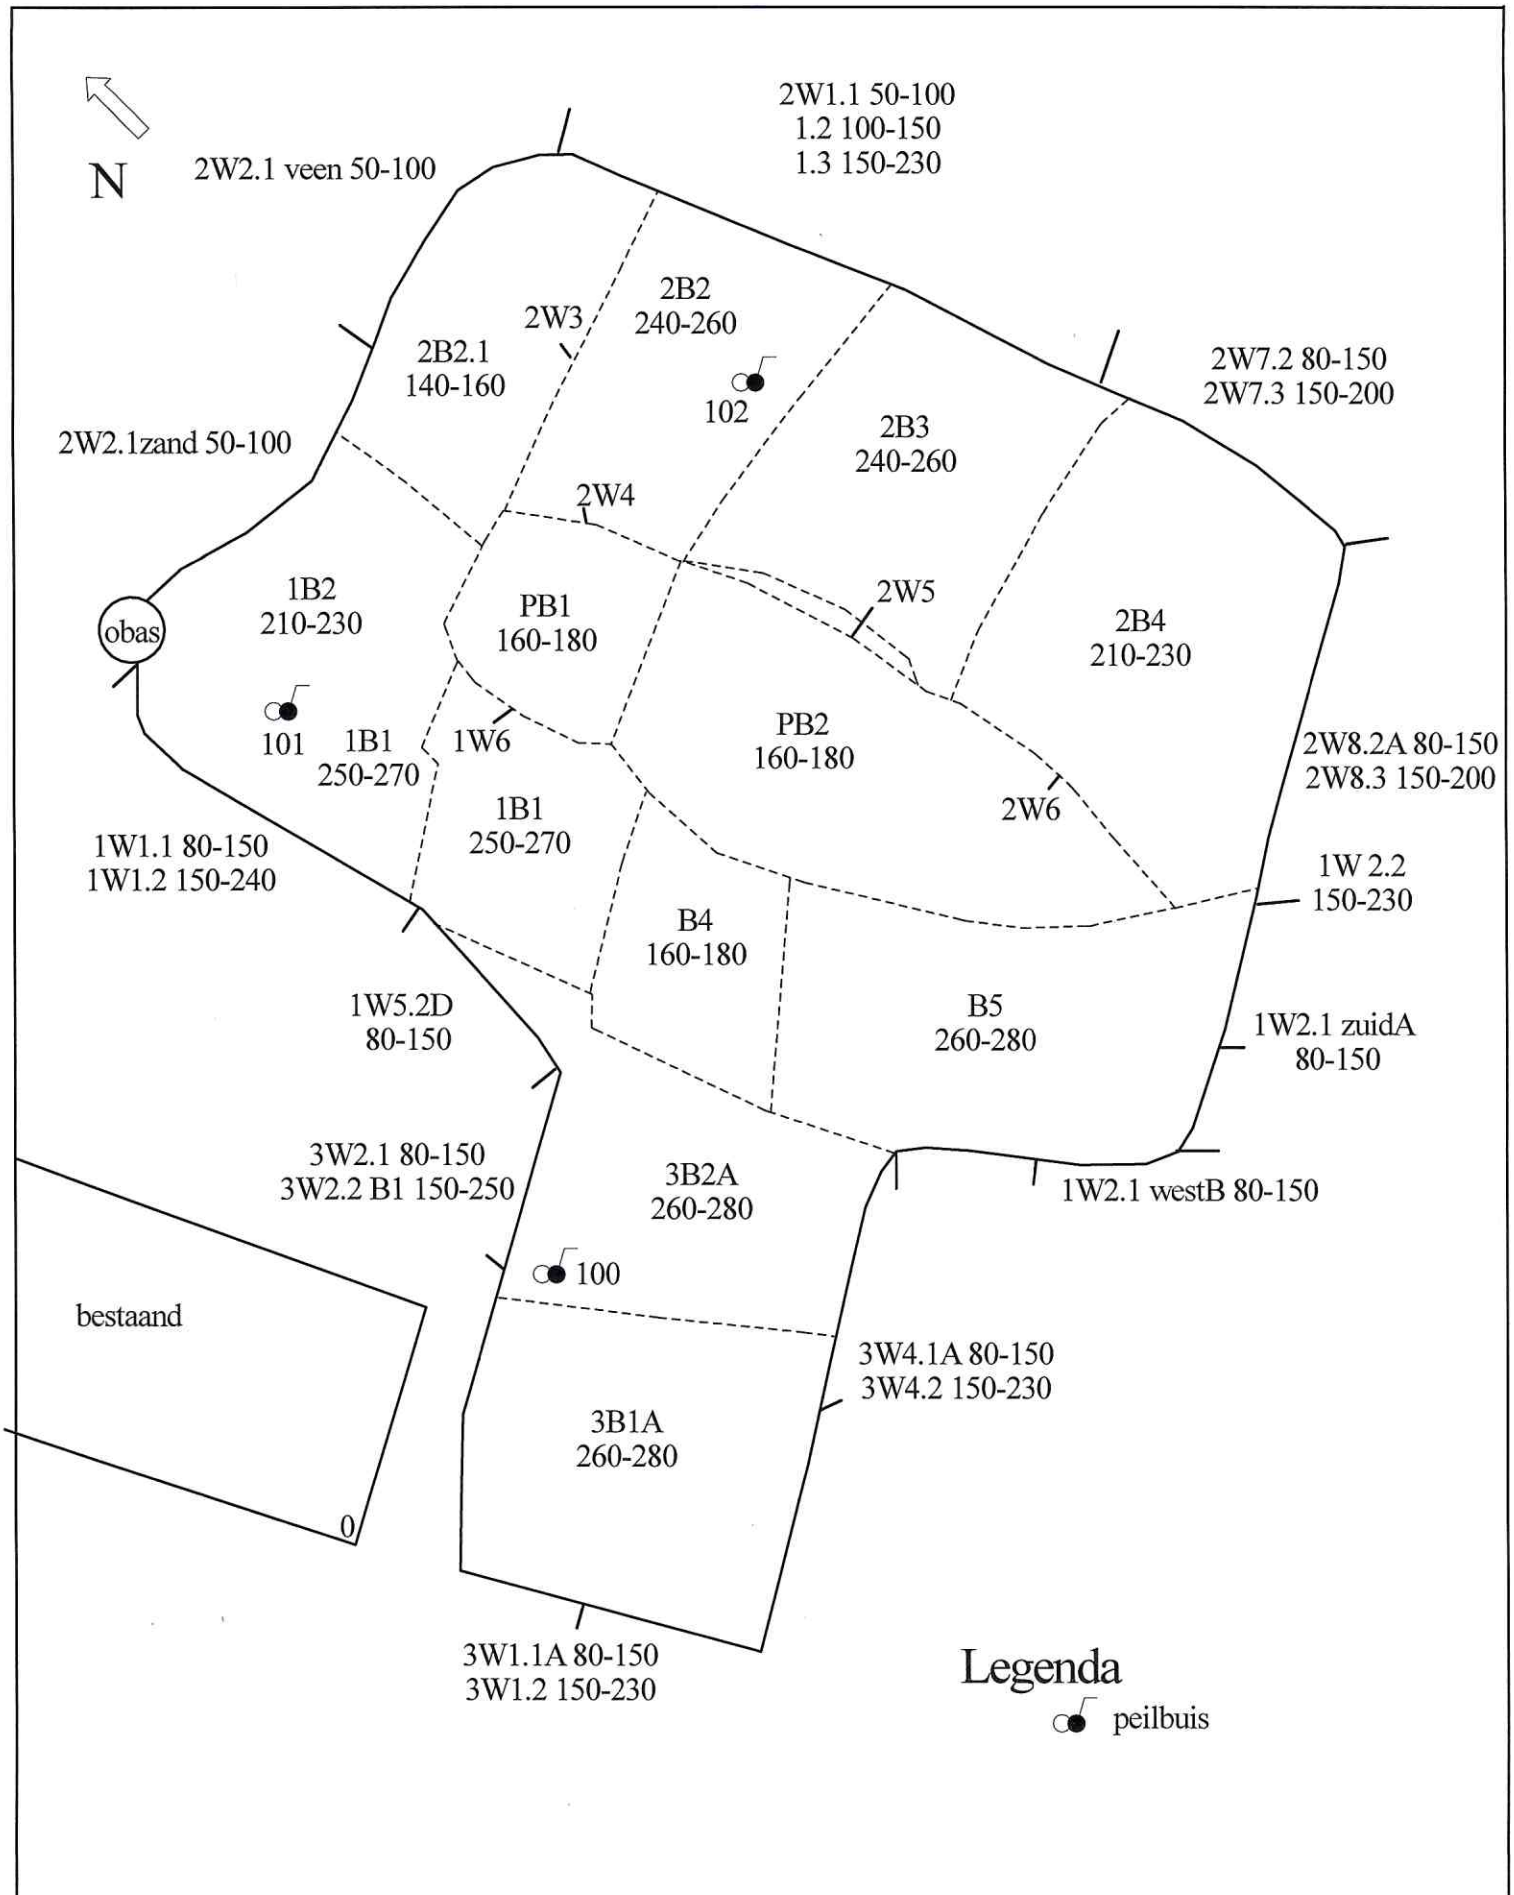

Rouveen	Projekt: Oude Rijksweg	Projektnr.: 88.09.24
		Schaal: 1:250