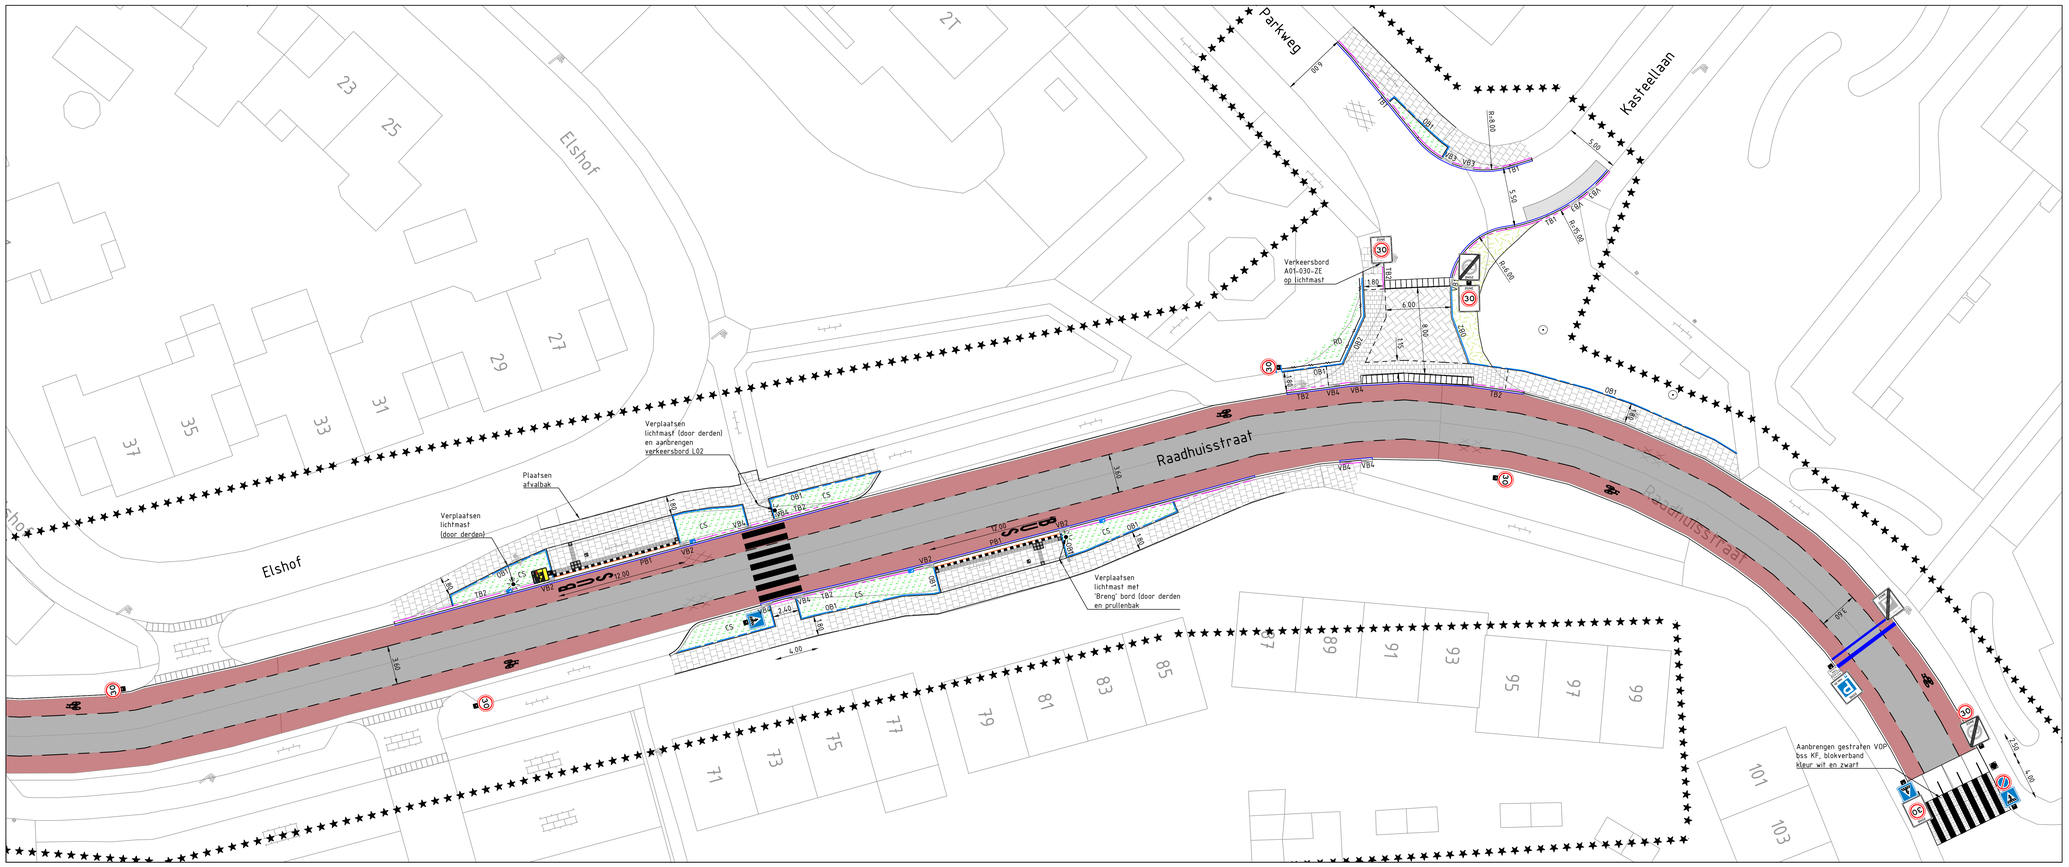

Legenda

Geometrie	Omschrijving
OB1	Opsluitband 100x200 mm
OB2	Opsluitband 120x250 mm
TB1	Trottoirband 130/150x250 mm
TB2	Trottoirband 180/200x250 mm
PB1	Busperronband Leicon profiel
	Langsmarkering 1-1 (0,10), aanbrengen op rode asfalt
	Haag - Fagus sylvatica, verspringend, 9 st/m, incl. paal en draad
	Gootegel
	Werkgrens

Arcering	Omschrijving
CS	Beplanting - Cotoneaster suecicus 'Coral Beauty', 5 st/m2
RD	Beplanting - Rosa rugosa 'Rubrifolia' Dines', 3 st/m2
	Dubbelklinker halfsteensverband
	Tegel 300x300 mm halfsteensverband

Symbool	Omschrijving
	Boombescherming
	Lichtmast (verplaatsen door derden)
	Verkeersbord paal
	Trottoirkolk
	Inritelement 100/200 180x800x500 mm links
	Inritelement 100/200 180x800x500 mm midden
	Inritelement 100/200 180x800x500 mm rechts
VB1	Verloopband 130/150x250 - 120x250 mm
VB2	Verloopband 180/200x250 - busperronband
VB3	Verloopband 130/150x250 - Inriverloop
VB4	Verloopband 180/200x250 - inriverloop
	Verkeerstegel 300x300 mm noppentegel
	Verkeerstegel 300x300 mm Geleidelijntegel
	Verkeerstegel 300x300 mm rolstoeltegel
	Verkeersbord RVV E01
	Verkeersbord RVV L02
	Verkeersbord RVV A01-030
	Bushaltebord "BRENG"
	Verkeersbord RVV A01-030-ZB
	Verkeersbord RVV A01-030-ZE
	Verkeersbord RVV E10-ZB
	Verkeersbord RVV E11-ZE
MA/TI/WO 09:00-18:00	Verkeersbord RVV onderbord OB203P, tekst: ma t/m za 09:00-18:00h
VRIJDAG tot 21:00h	Verkeersbord RVV onderbord OB203P, tekst: Vrijdag tot 21:00h
BUS	Markering symbool bus 1.60 m
	Markering symbool fiets 1.35 m

Vlakvulling	Omschrijving
	Asfalt, rijbaan
	Asfalt, fietssuggestiestrook, kleur rood
	Wegmarkering - vlak- en VOP-markering, kleur wit
	Wegmarkering - zone markering, kleur blauw

Gemeente Druten

domein: Fysieke Leefomgeving
Postbus 1
6650 AA DRUTEN
Heuvel 1
6651 GA DRUTEN
088 432 700

Herinrichting Raadhuisstraat

Aanleegtekening

Getekend door:	Datum:	Tekeningnummer:
J. van der Wielen	28-05-2024	002
Gewijzigd door:	**Wijzigingsdatum:**	**Projectnummer:**
J. van der Wielen	11-10-2024	
Gecontroleerd door:	**Bestuknummer:**	**Documentstatus:**
F. van Gent	2024-06	Definitief

Aan deze tekening kan men geen rechten ontlenen

Schaal: 1:200
Formaat: A0