


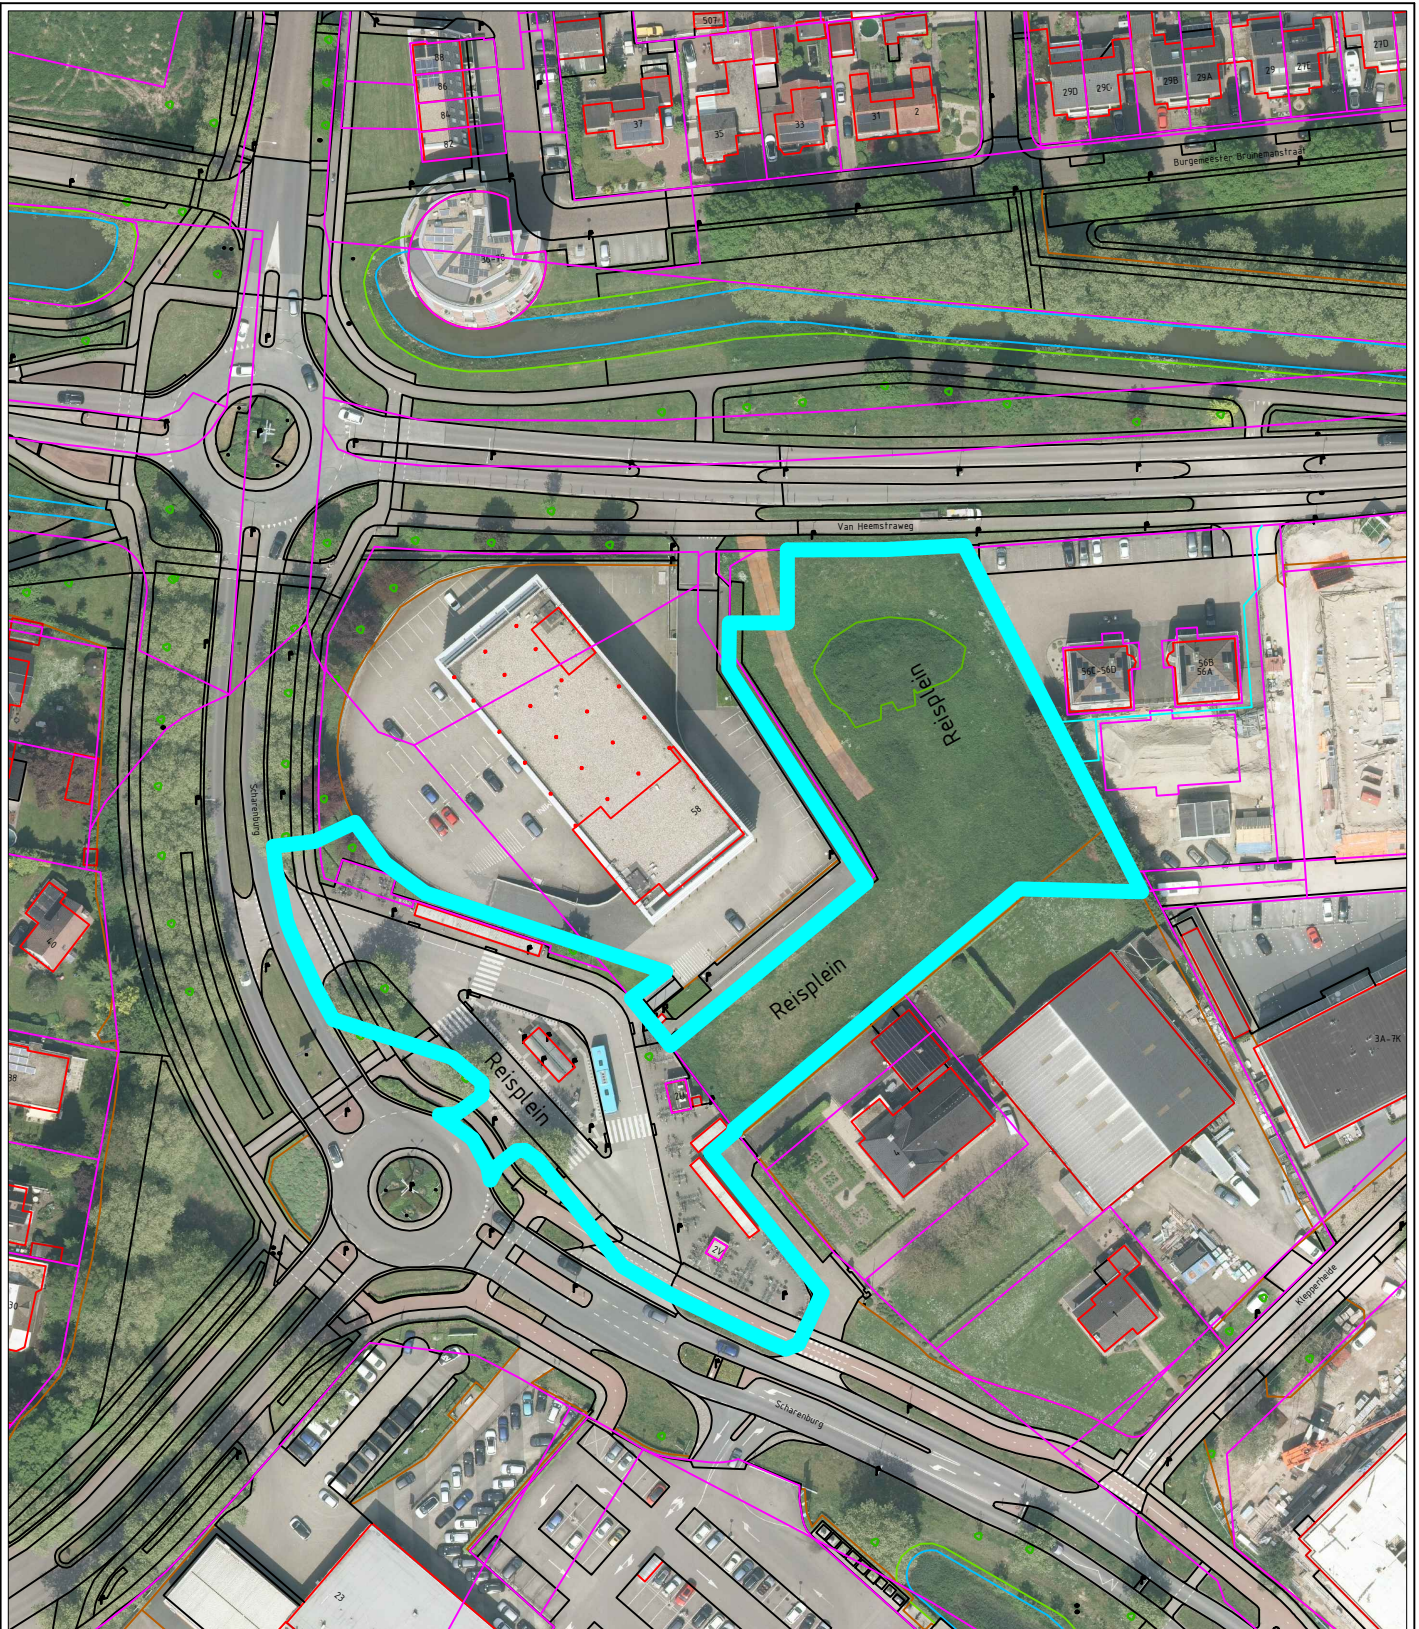

**WERKORGANISATIE
Druten Wijchen**

domein Fysieke Leefomgeving
Postbus 9000
6600 HA WIJCHEN
088 432 7000

Straatnaamgeving

Reisplein

Getekend door:

SdL

Datum:

19/02/2025

Tekeningnummer:

001798

Gewijzigd door:

Wijzigingsdatum:


Projectnummer:

Gecontroleerd door:

Besteknummer:

Documentstatus:

Aan deze tekening kan men geen rechten ontleen

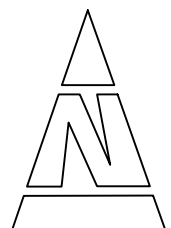

Schaal:
nvt

Formaat:
A4