


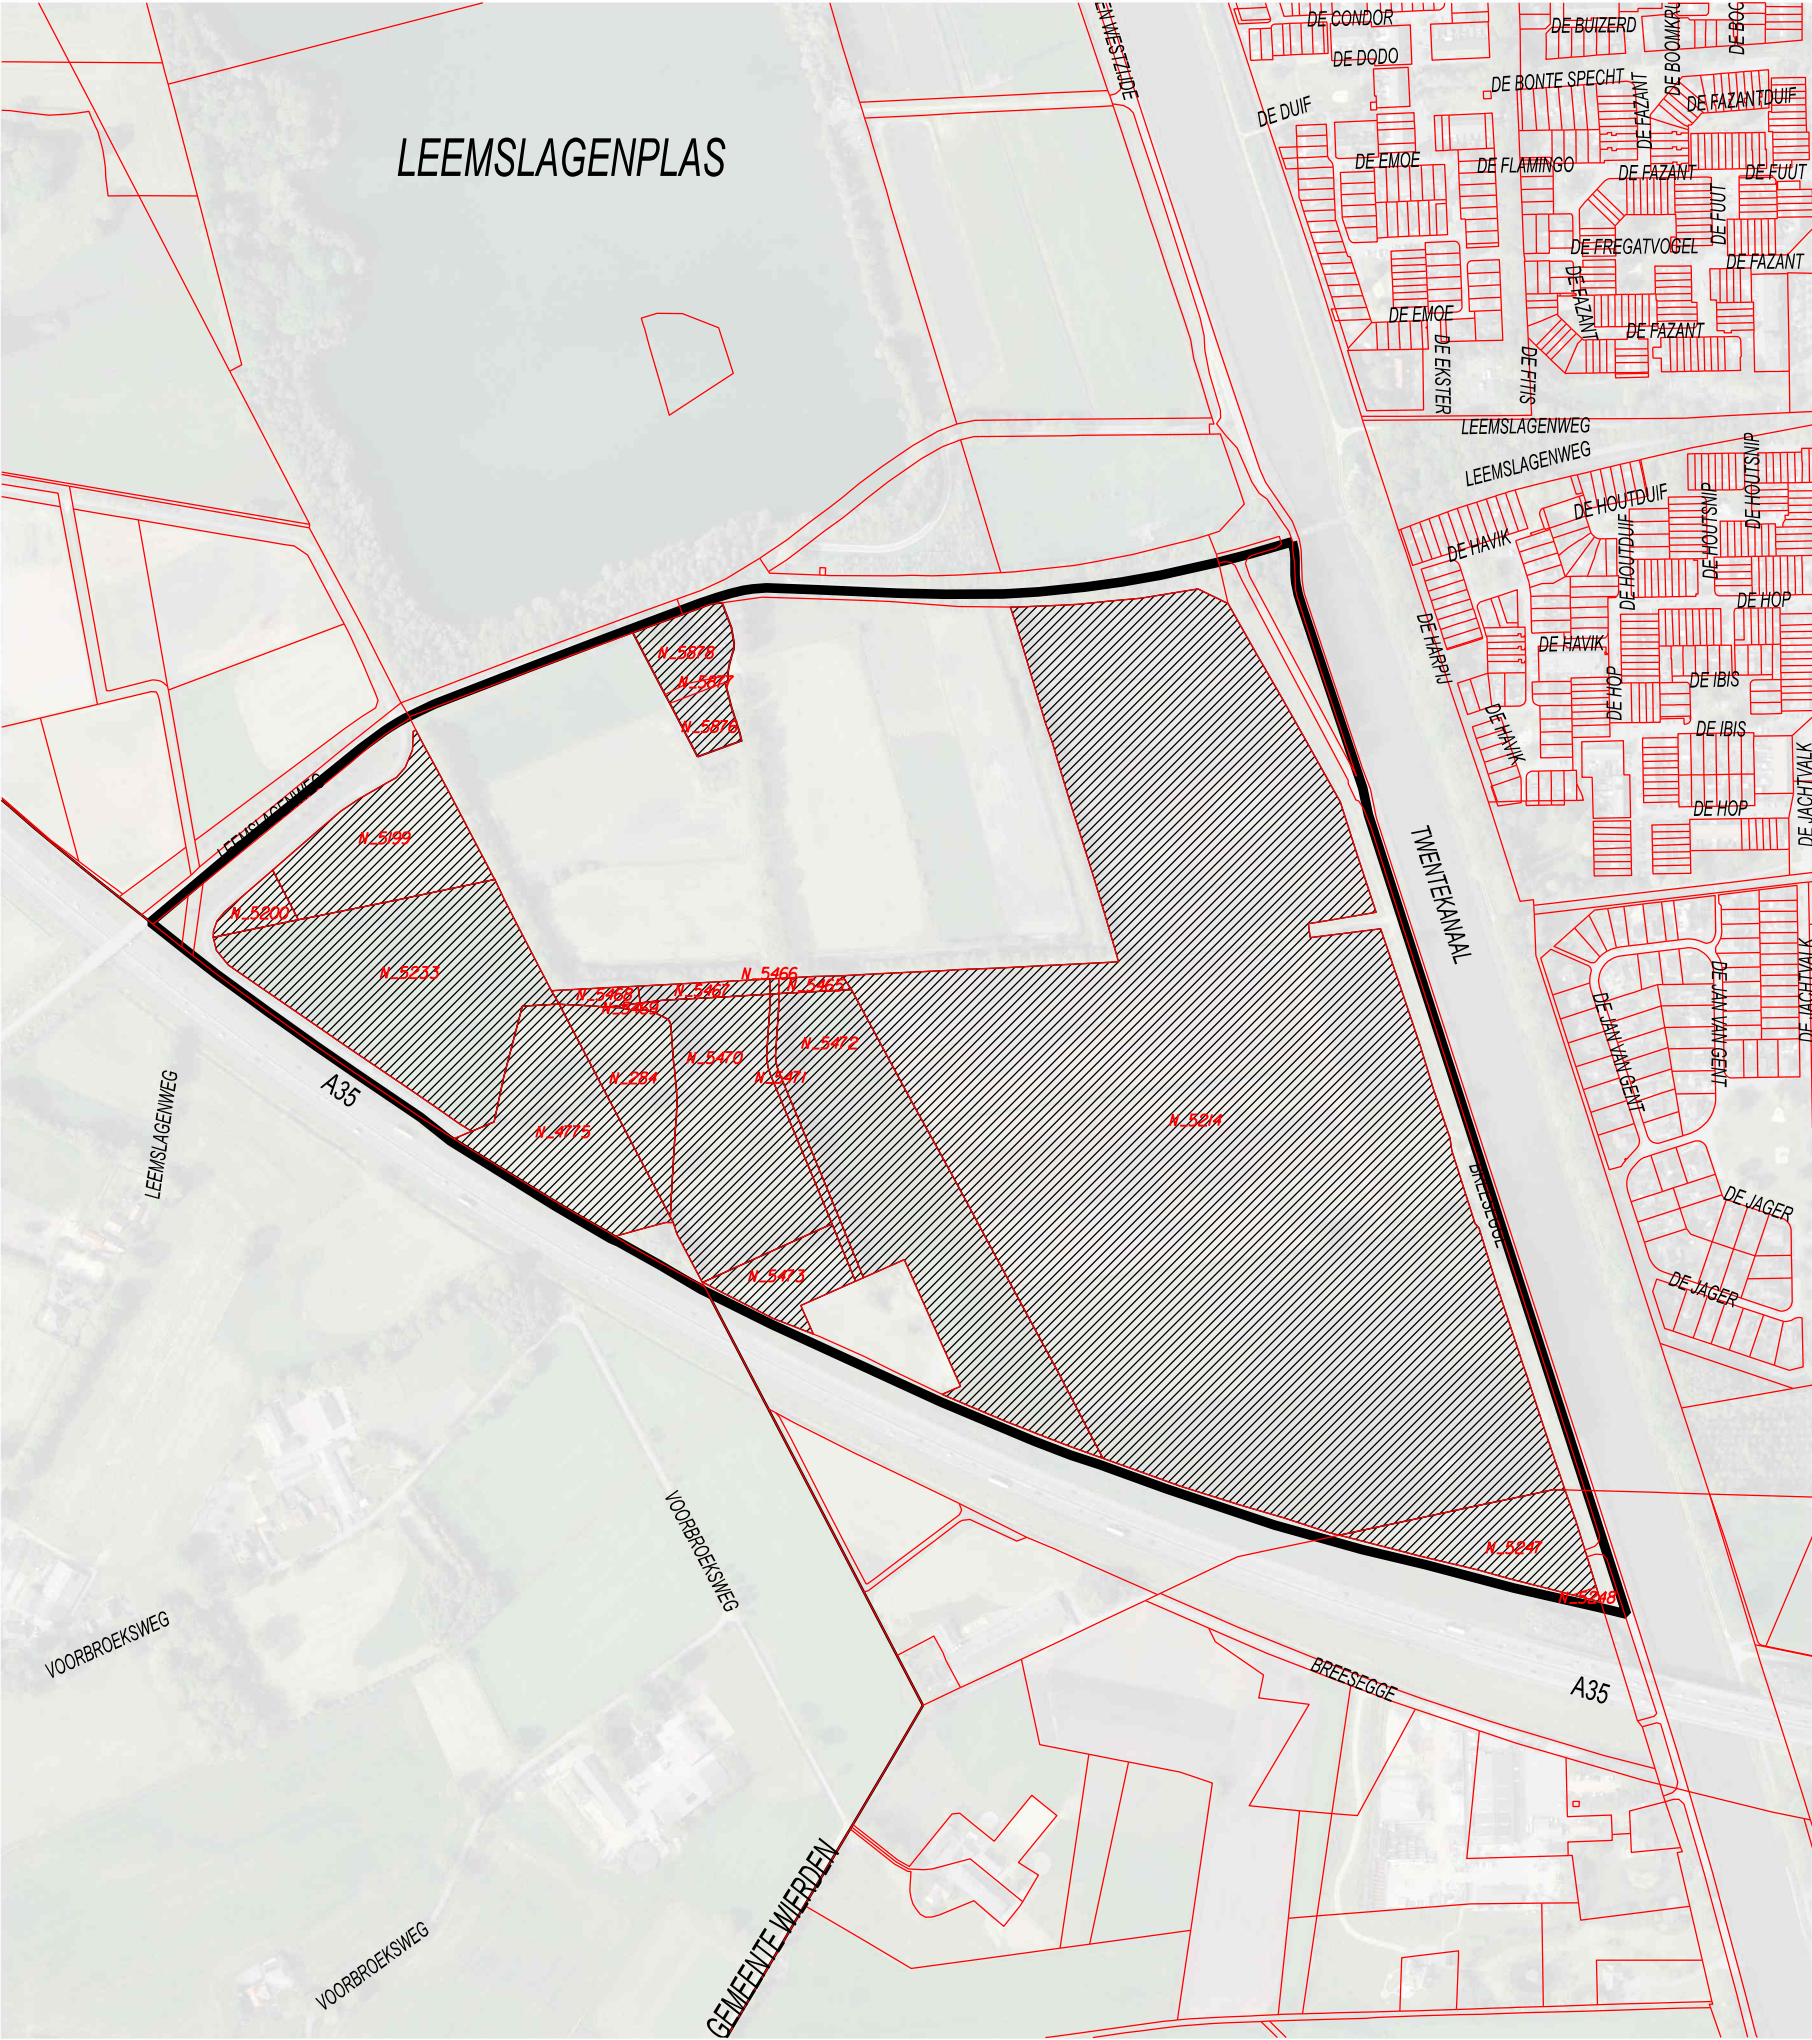

handtekening:

naam:

Voorzitter

handtekening:


naam:

Griffier

Voorkeursrecht art. 9.1 lid 1, sub c Omgevingswet

Grondtekening voorkeursrecht
hoogspanningsstation TenneT
- Leemslagen-Zuid

LEGENDA

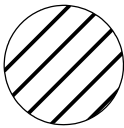

Gronden aangewezen voor voorkeursrecht



Plangrens



Perceelgrens

N_1234

Perceelnummer

DEZE TEKENING HOORT BIJ
HET BESLUIT VAN DE
RAAD

D.D. 20 mei 2025

Kenmerk: RAAD: 8706

GEMEENTE ALMELO

Geo-Informatie

KAART VAN AANGEWEEZEN GRONDEN

KADASTRALE GEMEENTE
AMBT ALMELO SECTIE N

Versie: 20250130-01

Schaal 1 : 6000

Tek.nr. 28356

Formaat A3

Bestand: ..\wijk19\aan-verkoop\28356_Leemslagen-Zuid_tbv-Raad_30jan2025.dgn

