
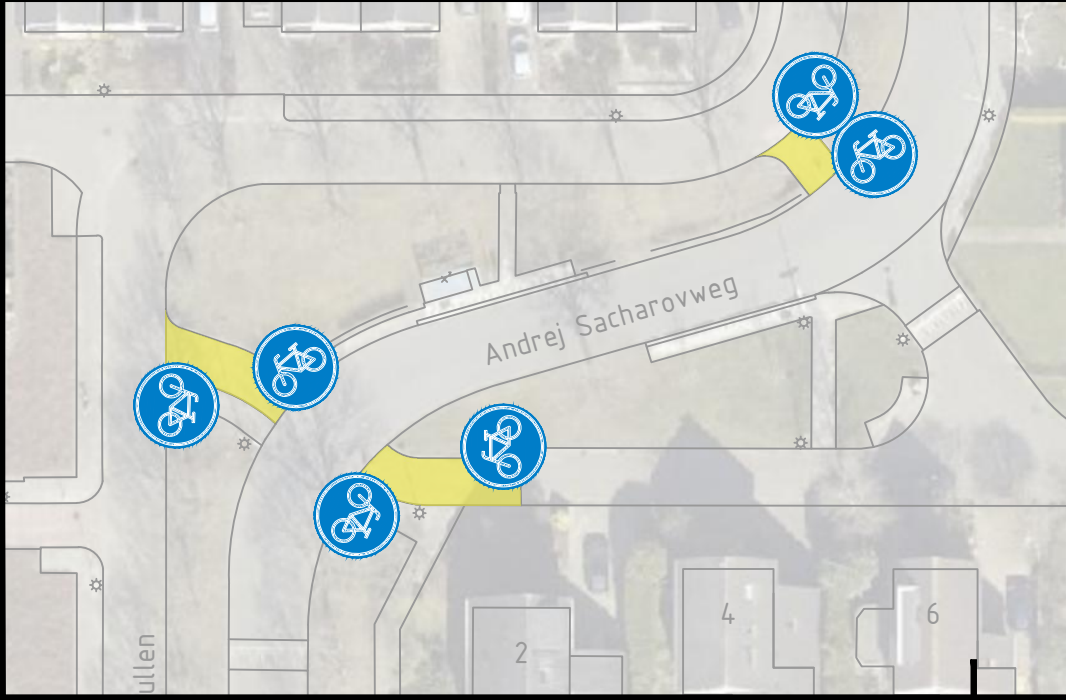


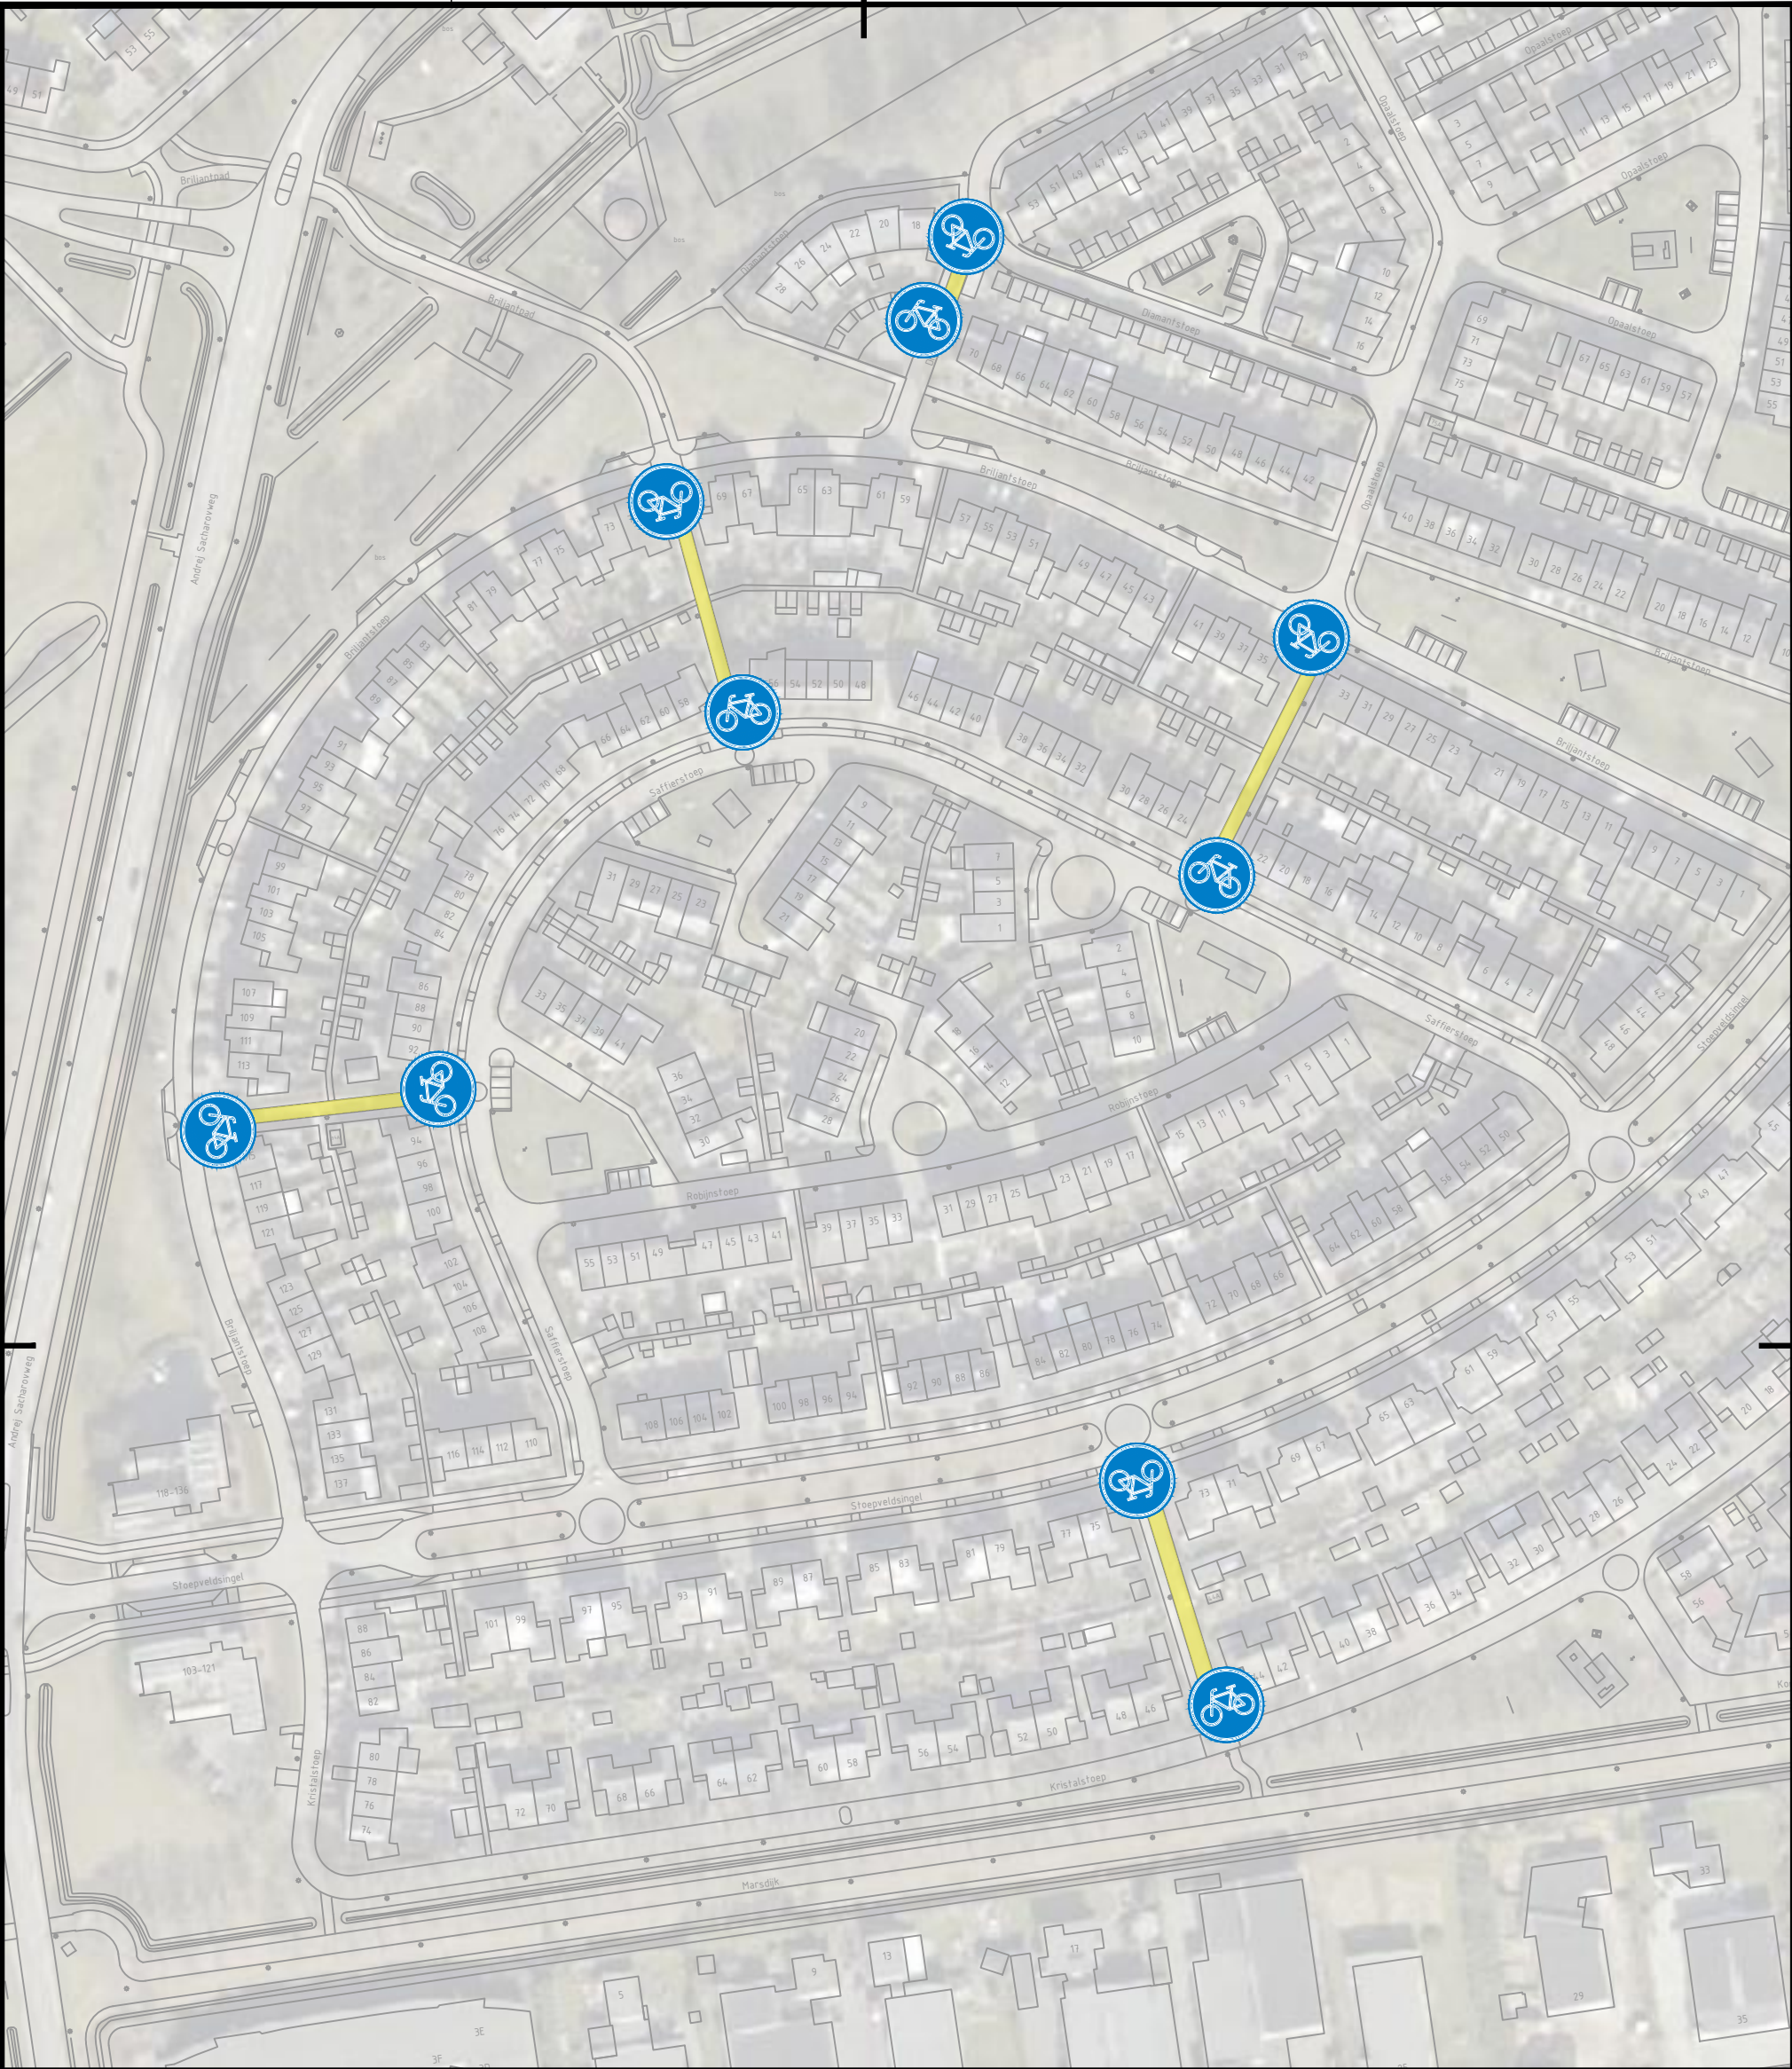

NVI							
D0							
CO							
NR	DATUM	WIJZIGING				GET.	

[Green Box]		[Yellow Box]		[Blue Box]		SO VO DO	
Gefekend door		Gecontroleerd door		Goedgekeurd door		Documentstatus	
Ontwerpfase		Blad	Aantal	Schaal	Formaat	Datum uitgifte	Archiefnr.
				1:1500	A3	Januari 2024	
Project							Projectnr.
Onderdeel							Tekeningnr.
Situatietekening bij verkeersbesluit							Besteknr.
De fietspaden zijn geel gemarkeerd							
Opdrachtgever							
Team Ruimte						Noordersingel 33 Postbus 30018 9400 RA Assen Tel: 0592-366922 Fax: 0592-366595	