


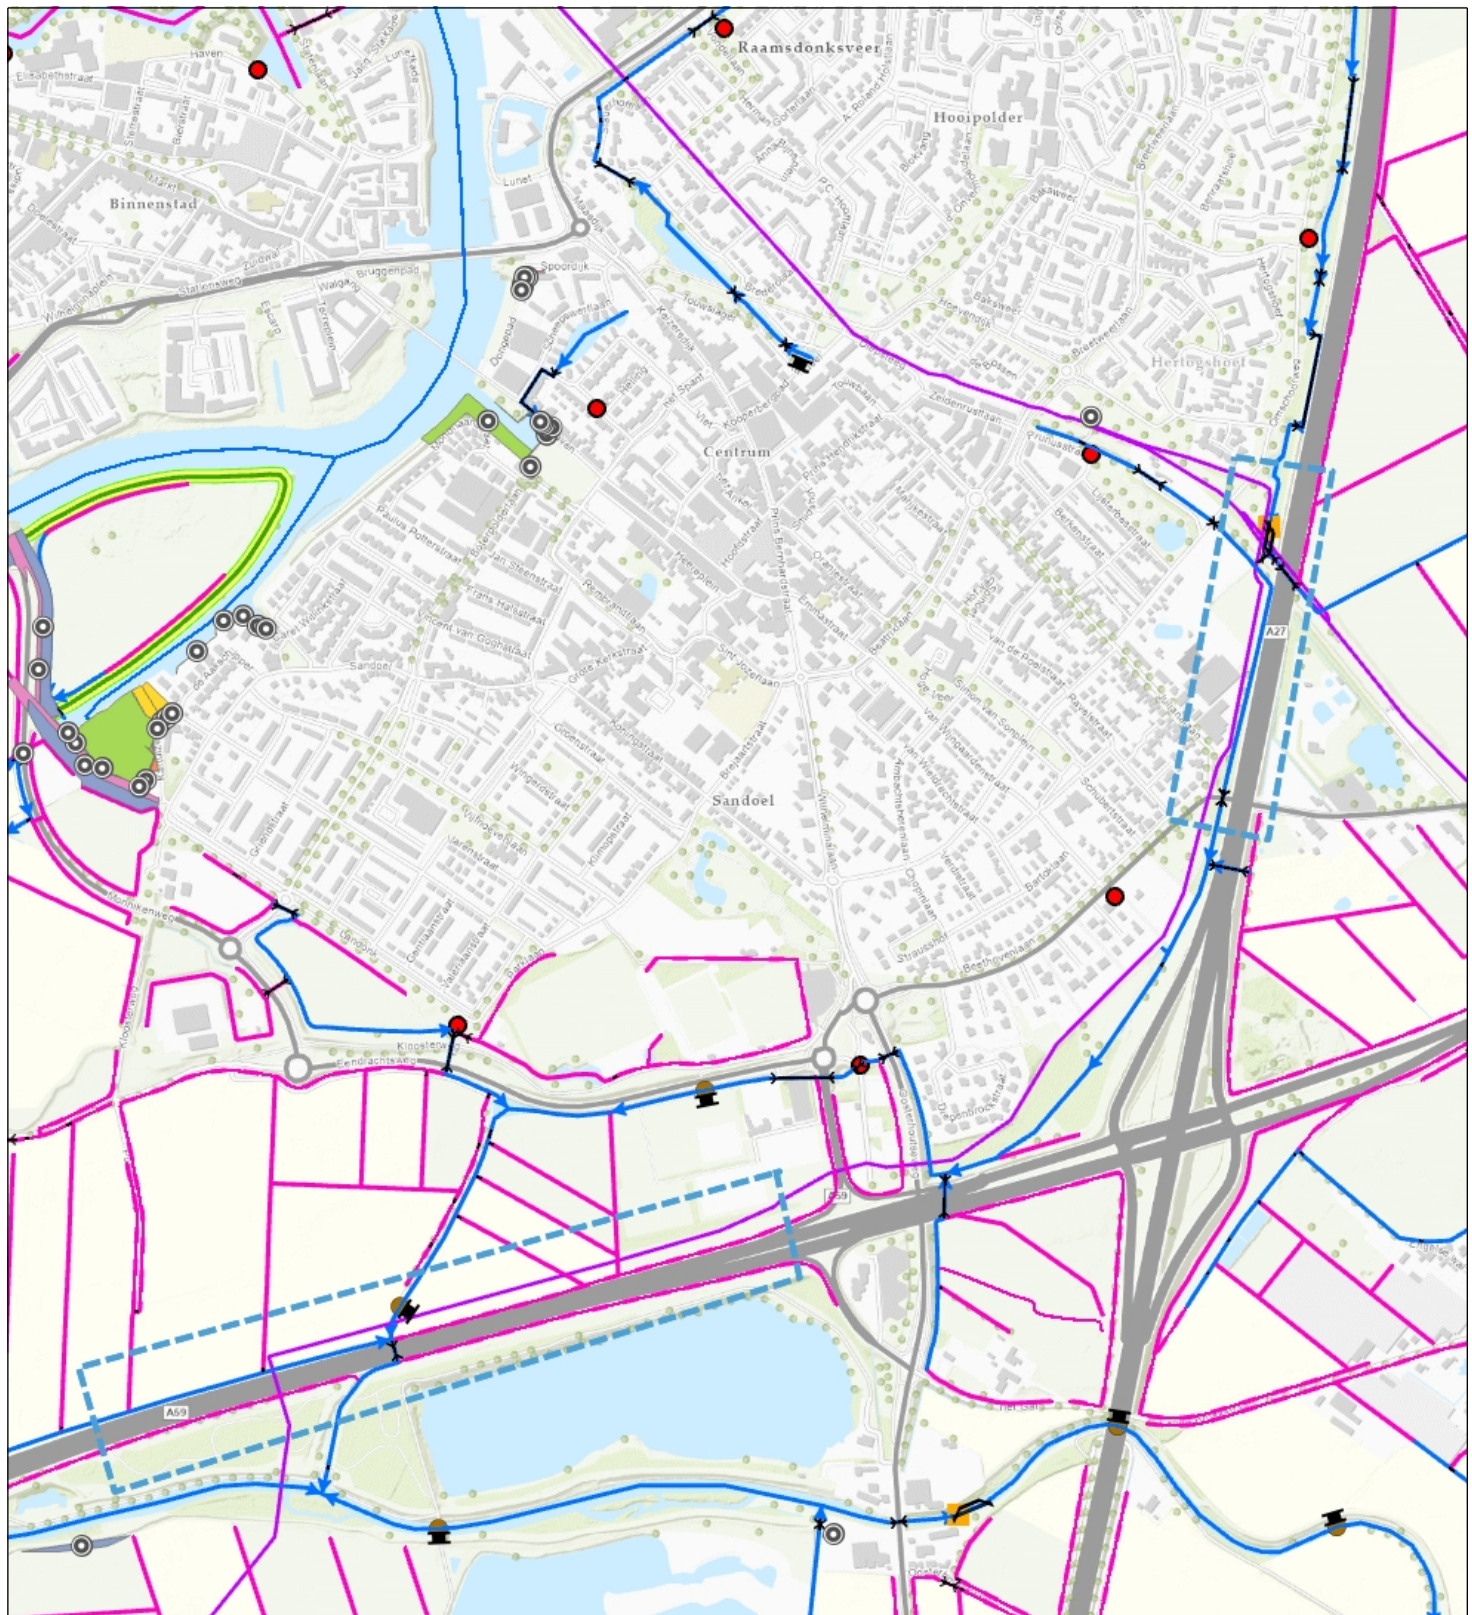

- Oneigelijk grondgebruik punt
- Oneigelijk grondgebruik vlakken
- Duiker
- Industrie
- Landbouw
- Openbare weg/ruimte

- Stuw BHR
- Duiker BHR
- Categorie A waterloop BHR
- Categorie B waterloop BHR
- Overstorten
- Randvoorziening



Naam/Proces:
-Auteur-

Datum: 26-02-2025

Formaat: A4

Schaal: 1:12,000

