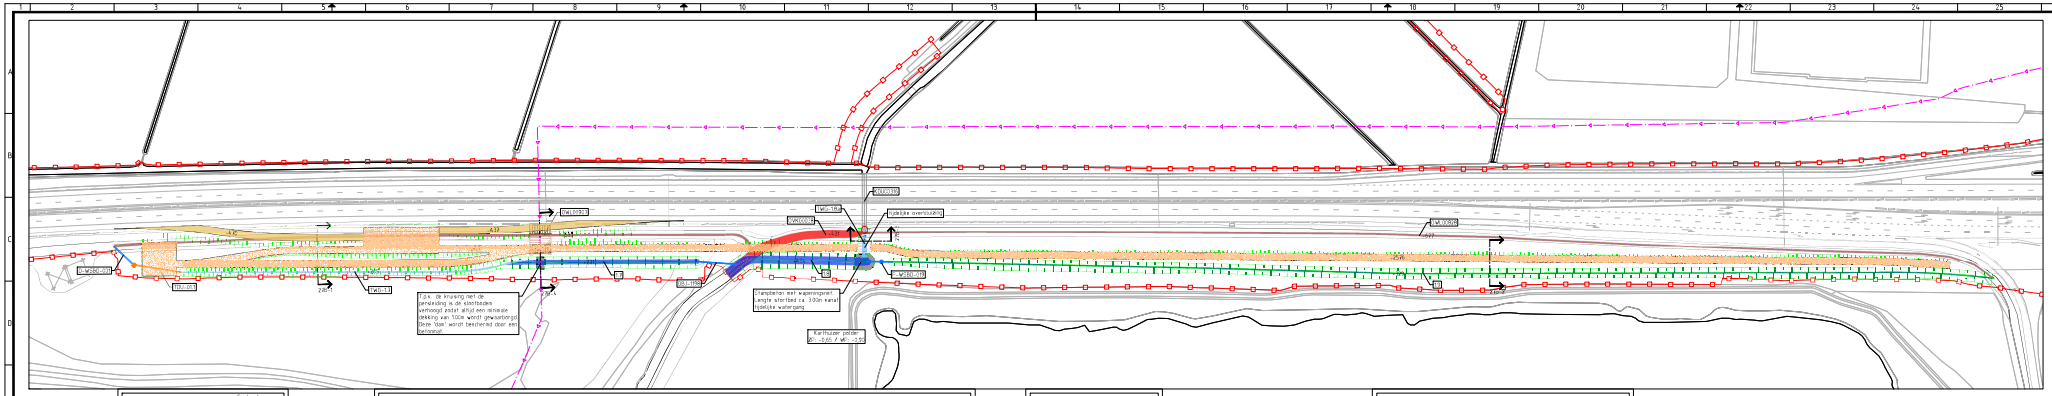
D-WSBD-001
TDU-02B
TDU-01
CIEJ-198
TDU-02A
TDU-01B
TDU-01A
TDU-02C
P-WSBD-019
Tijdelijke overstortdijk
Tijdelijk
Tijdelijk
Tijdel