


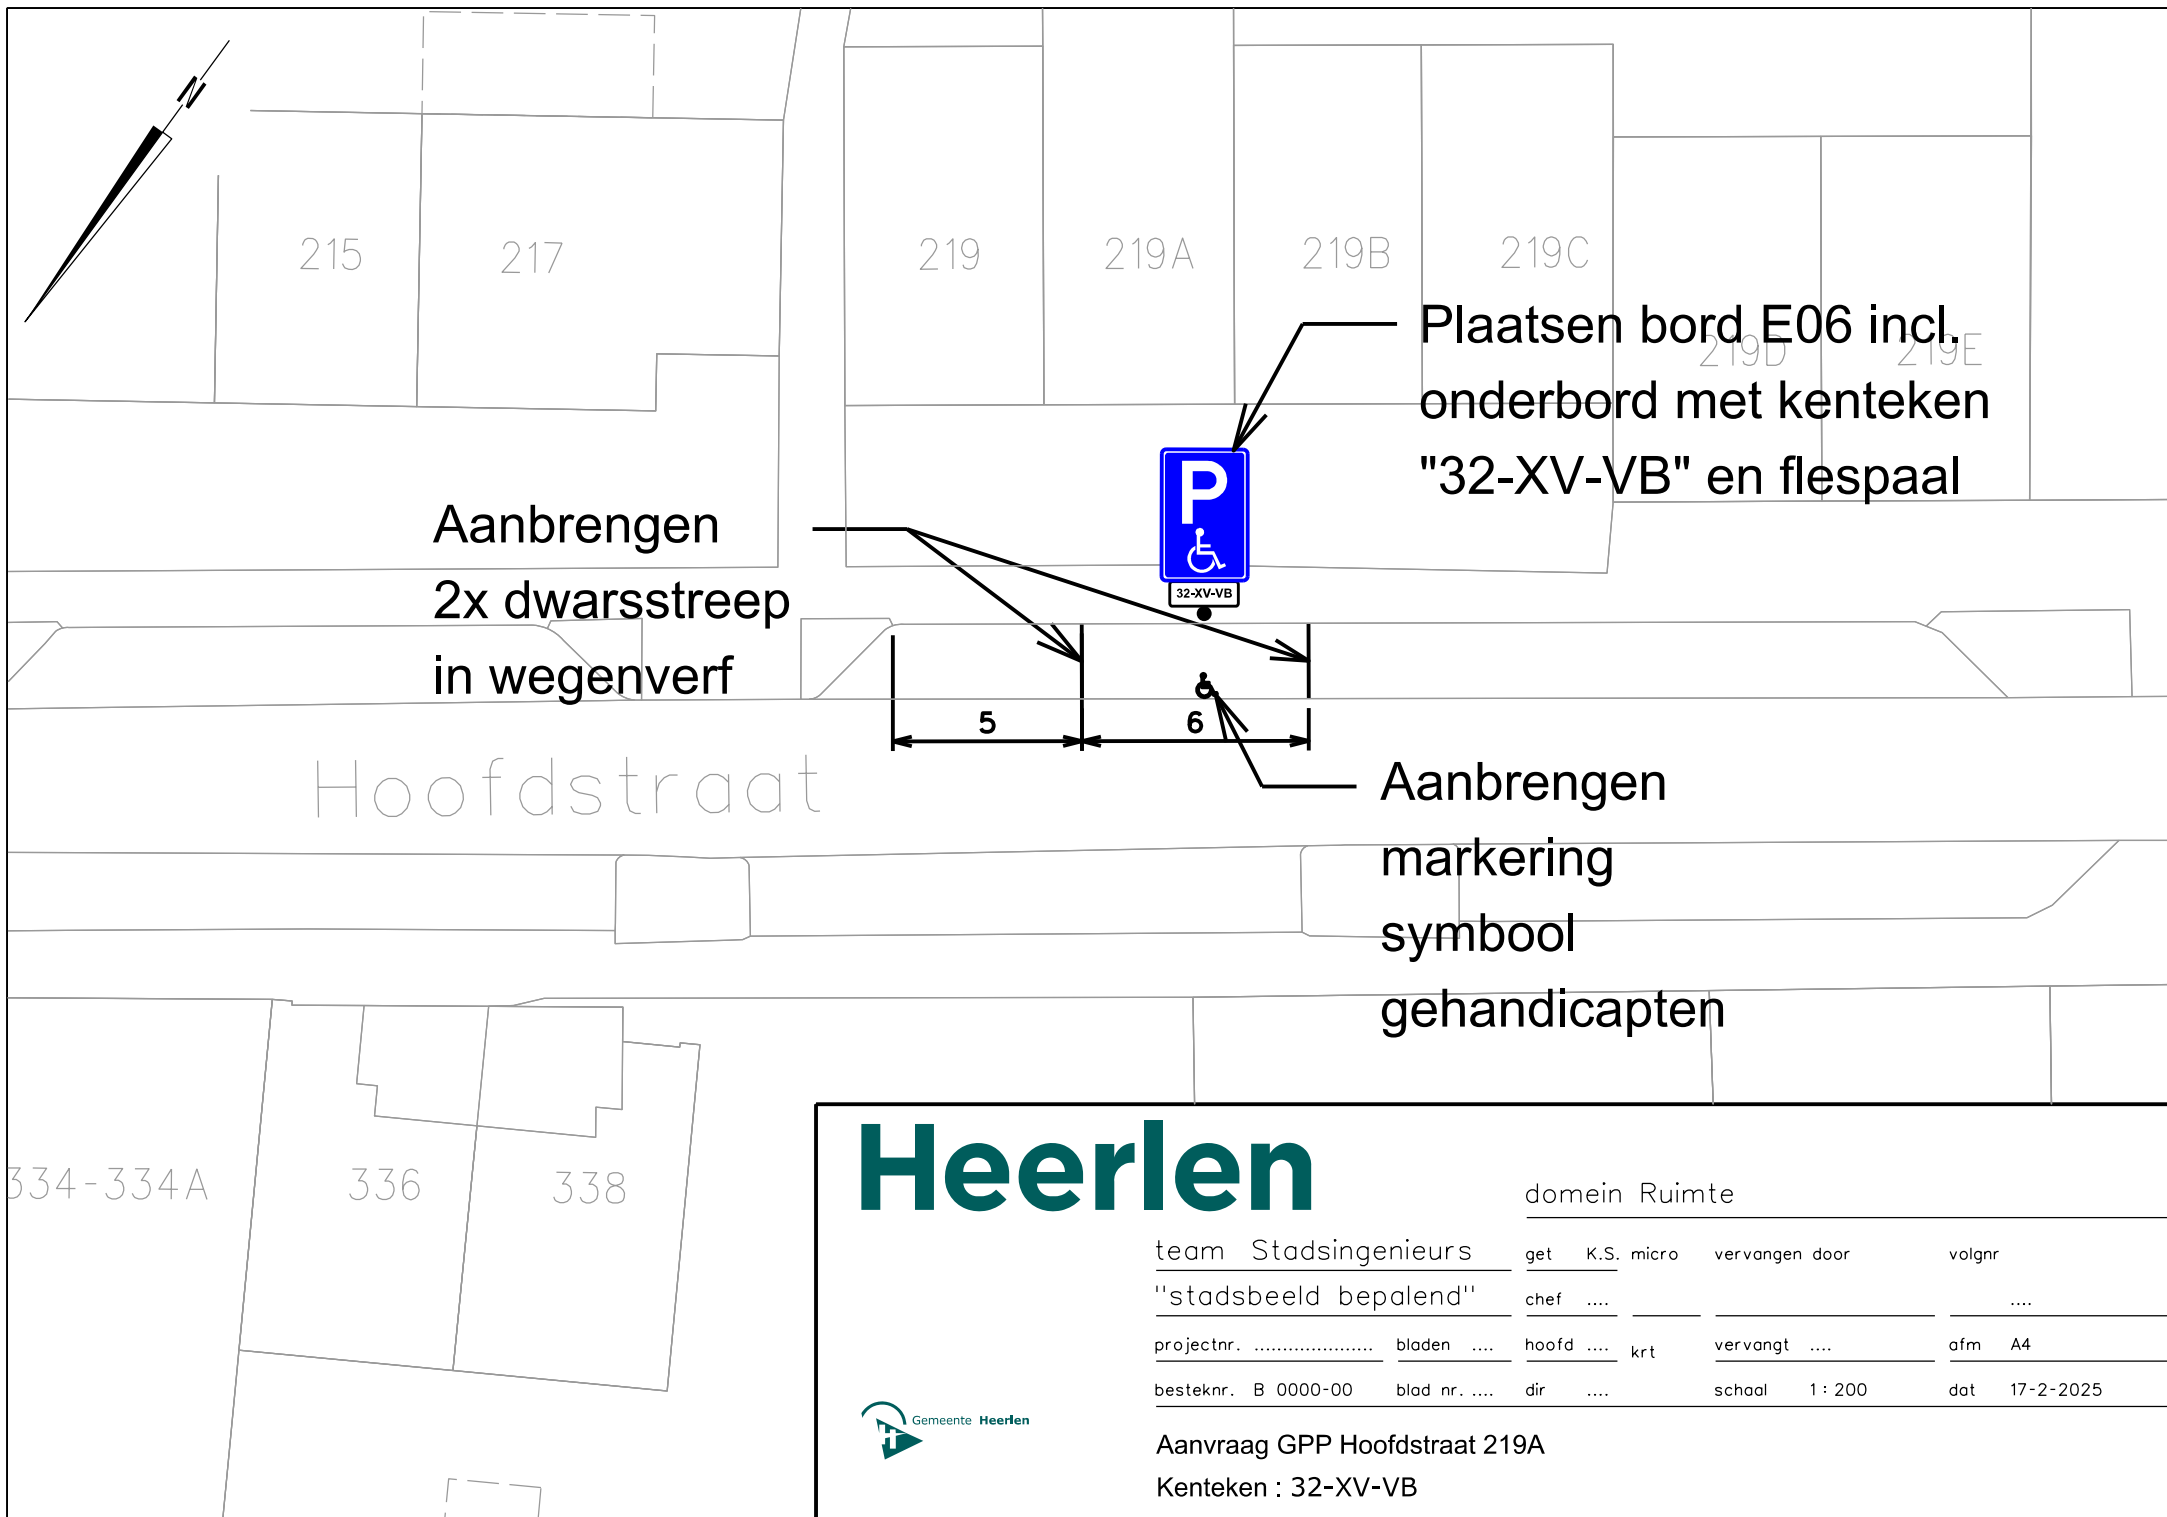

Heerlen

domein Ruimte

team Stadsingenieurs

get

K.S. micro

vervangen door

volgnr

"stadsbeeld bepalend"

chef

....

....

....

projectnr.

bladen

hoofd

krt

vervangt

ofm A4

besteknr. B 0000-00

blad nr.

dir

....

schaal 1 : 200

dat 17-2-2025



Aanvraag GPP Hoofdstraat 219A

Kenteken : 32-XV-VB