


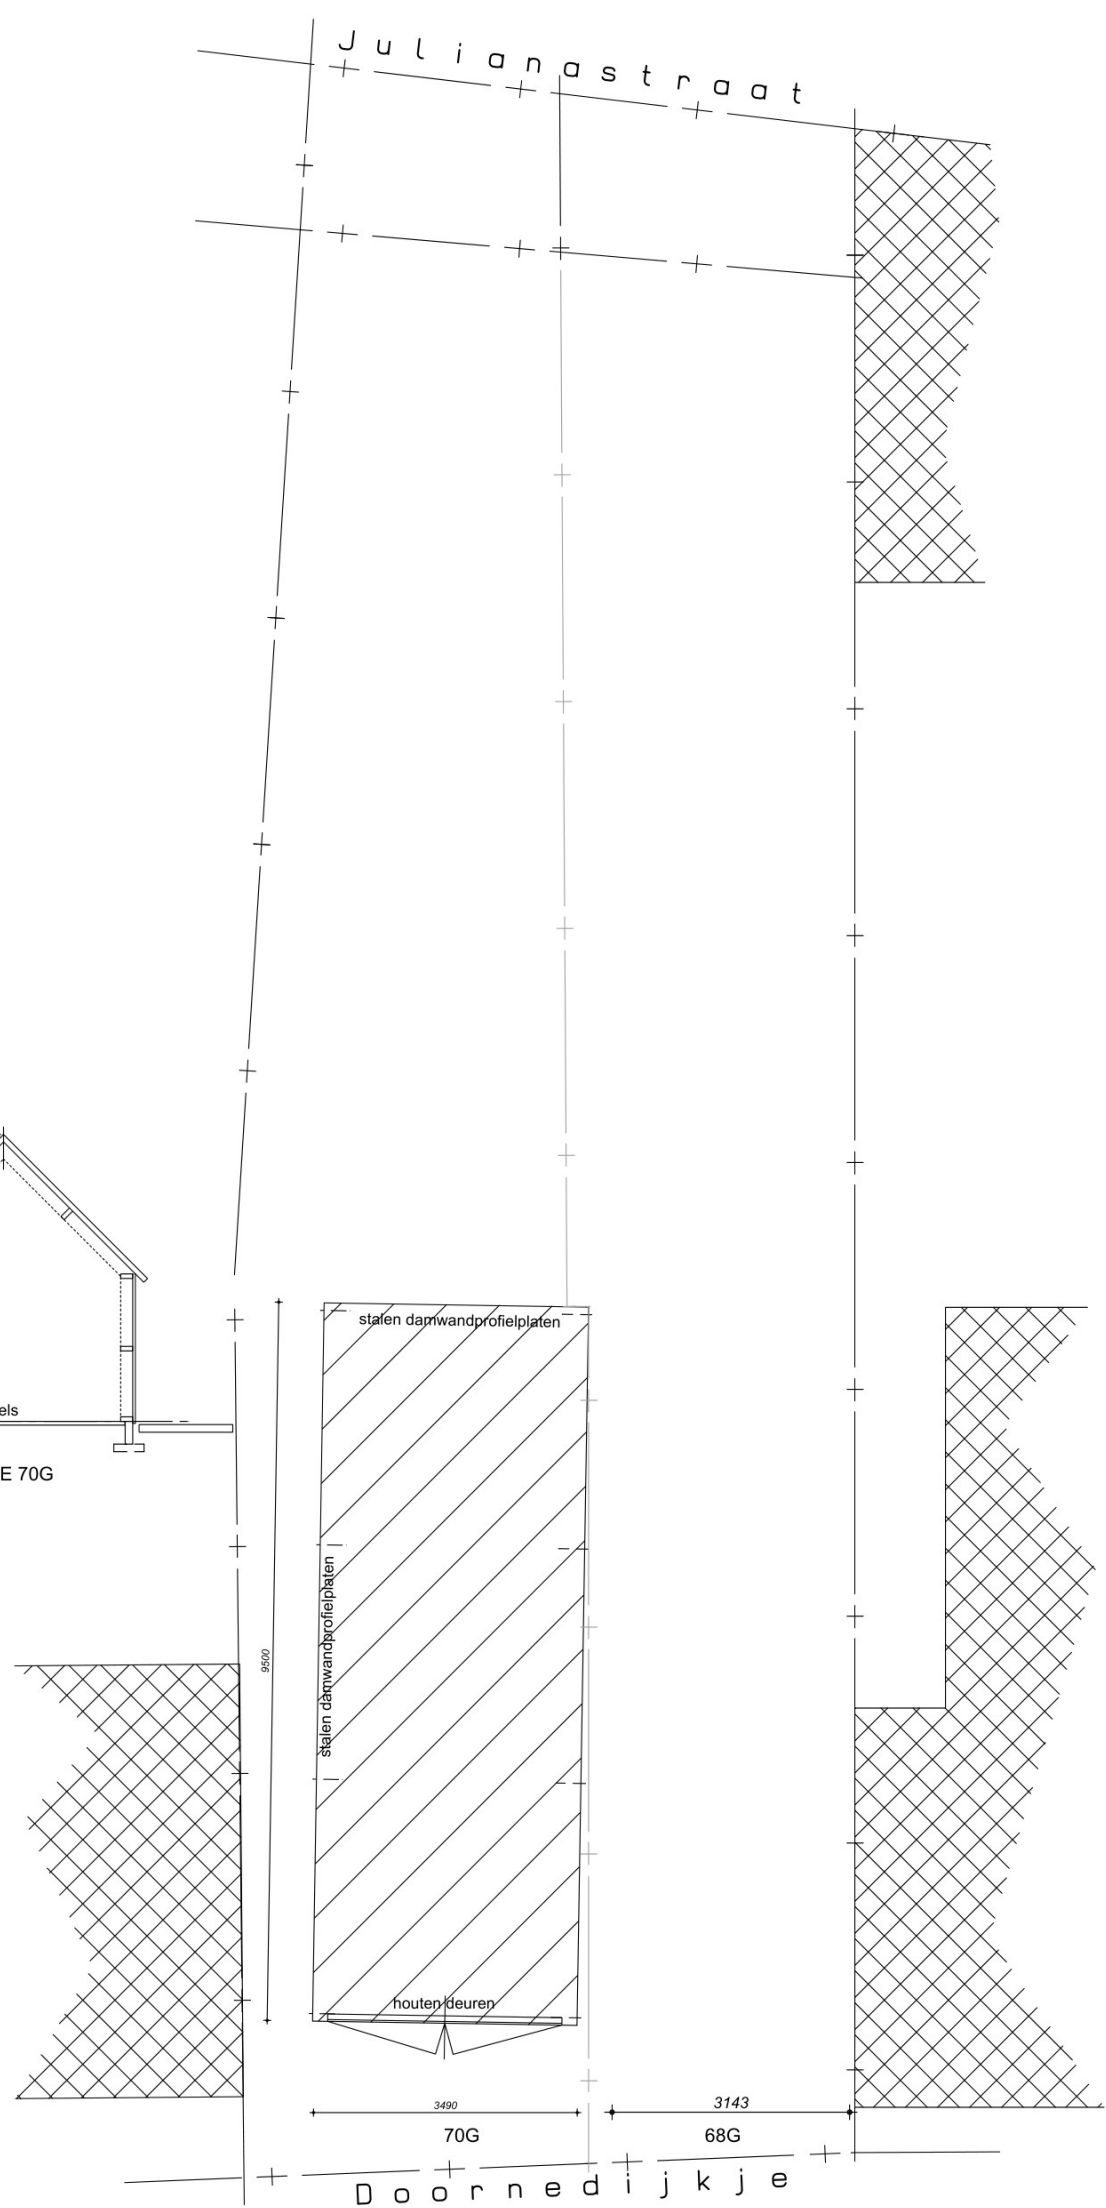

*ALLE MATEN IN HET WERK KONTROLEREN!



kuipersdreef 32

4691 ls tholen

tel : 06-22175731

e-mail : leo@walpotbouwconsult.nl

website : www.walpotbouwconsult.nl

project: nieuwbouw woning Doornedijkje 68 te Steenberg



onderdeel:

BESTAANDE TOESTAND

bladnummer:

D3b

productiedatum:
06-02-2024

revisiedatum:
27-01-2025

bladformaat
A3

tekeningschaal:
1:100