


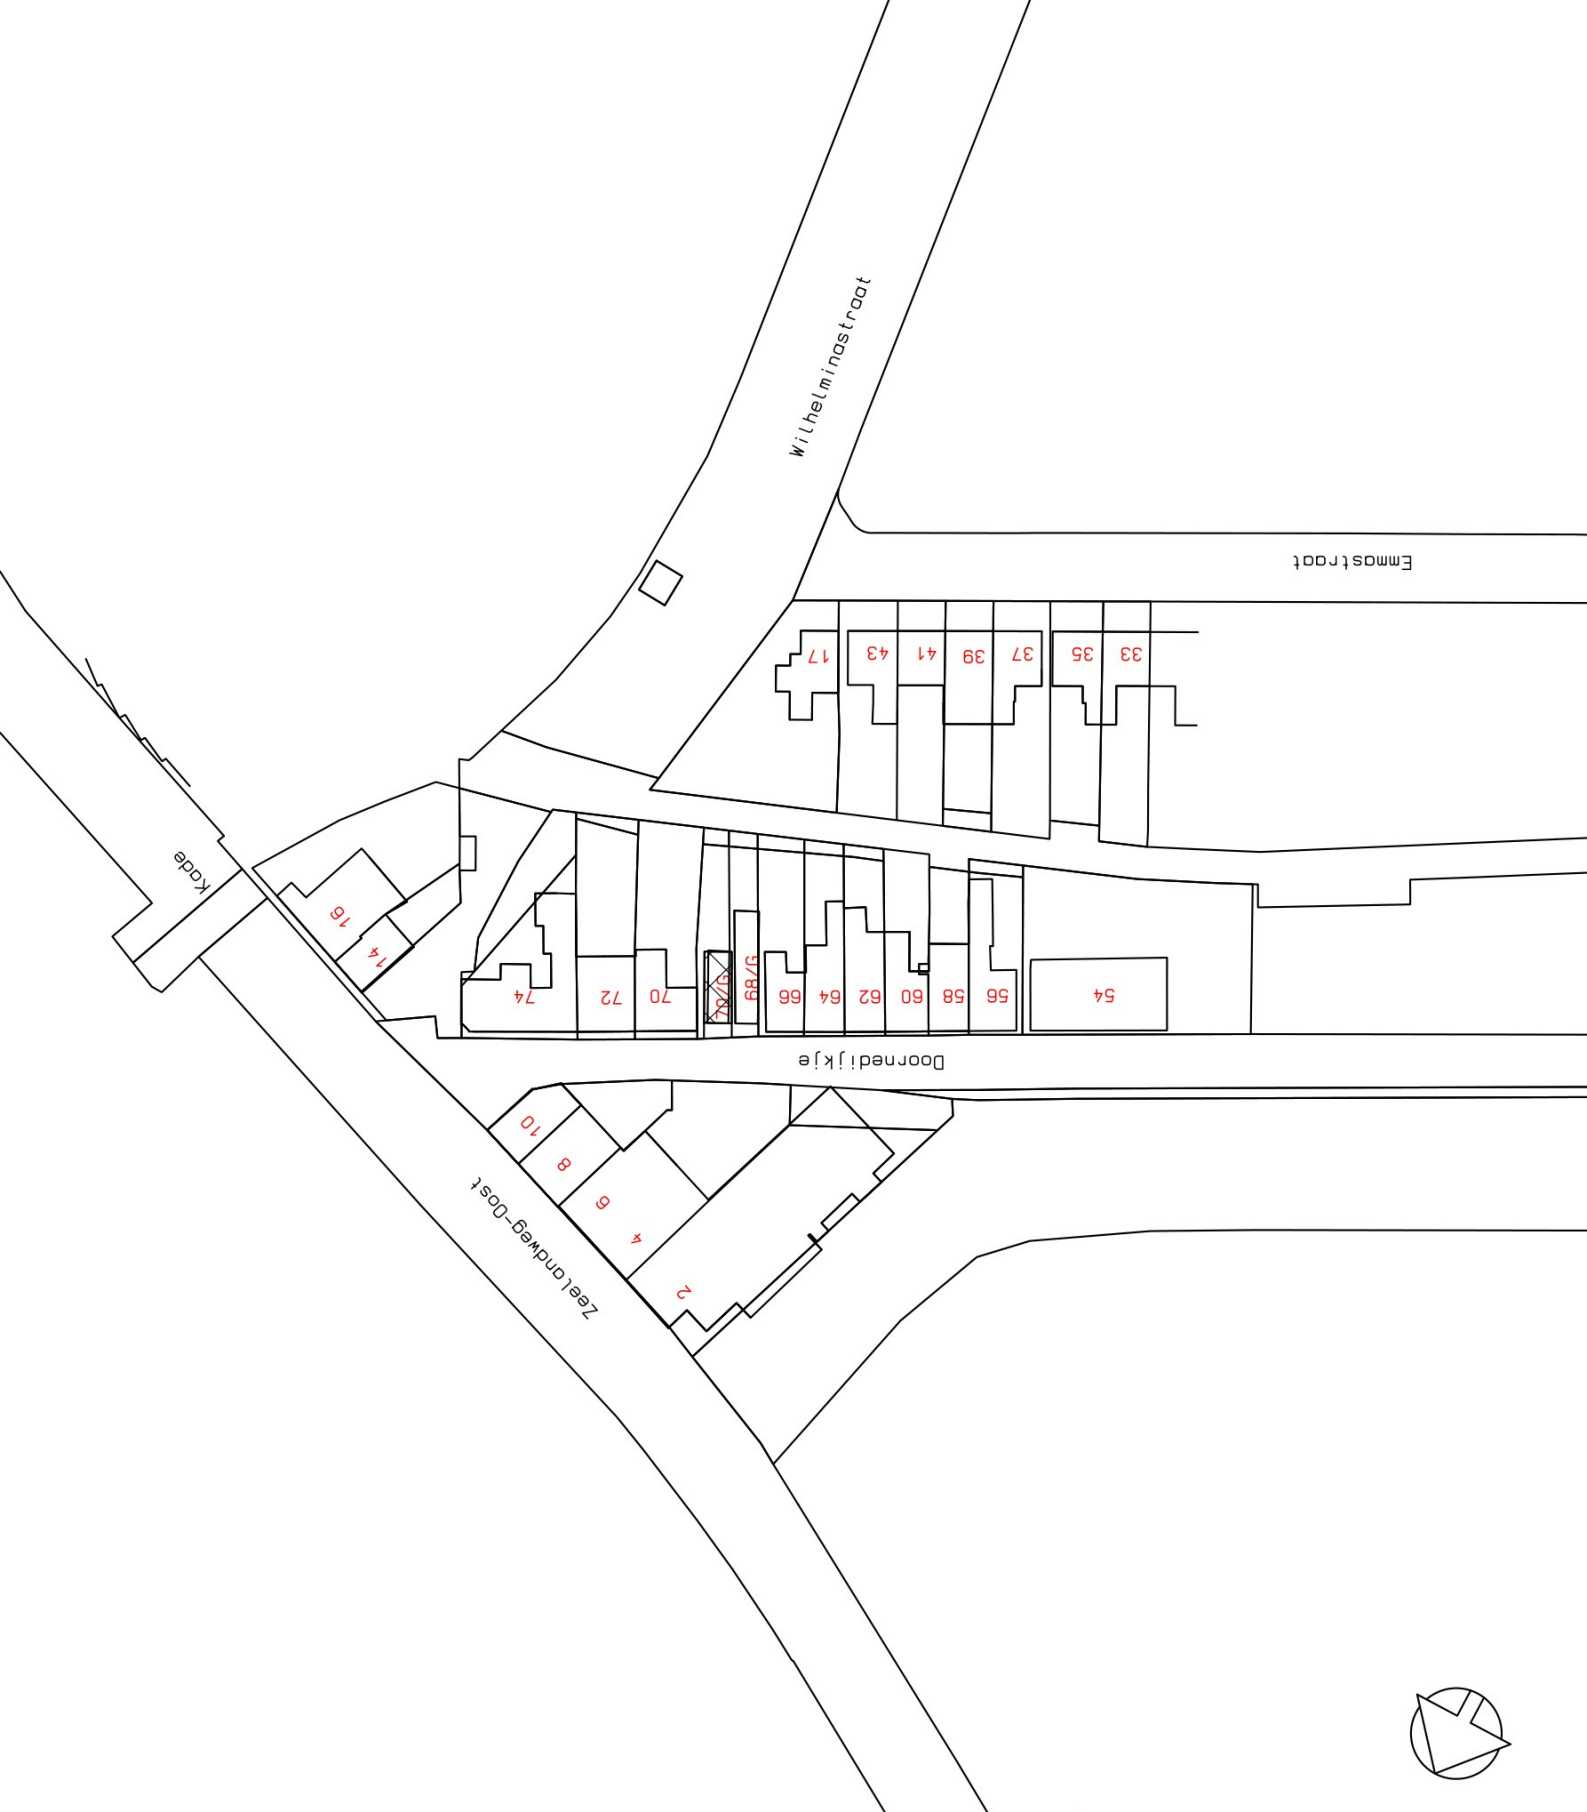

project: nieuwbouw woning Doornedijkje 68 te Steenberg			
opdrachtgever:		onderdeel: SITUATIE bestaand	bladnummer: D1a
productiedatum: 06-02-2024			
revisiedatum: 20-02-2024		bladformaat: A4	tekeningschaal: 1:1000