


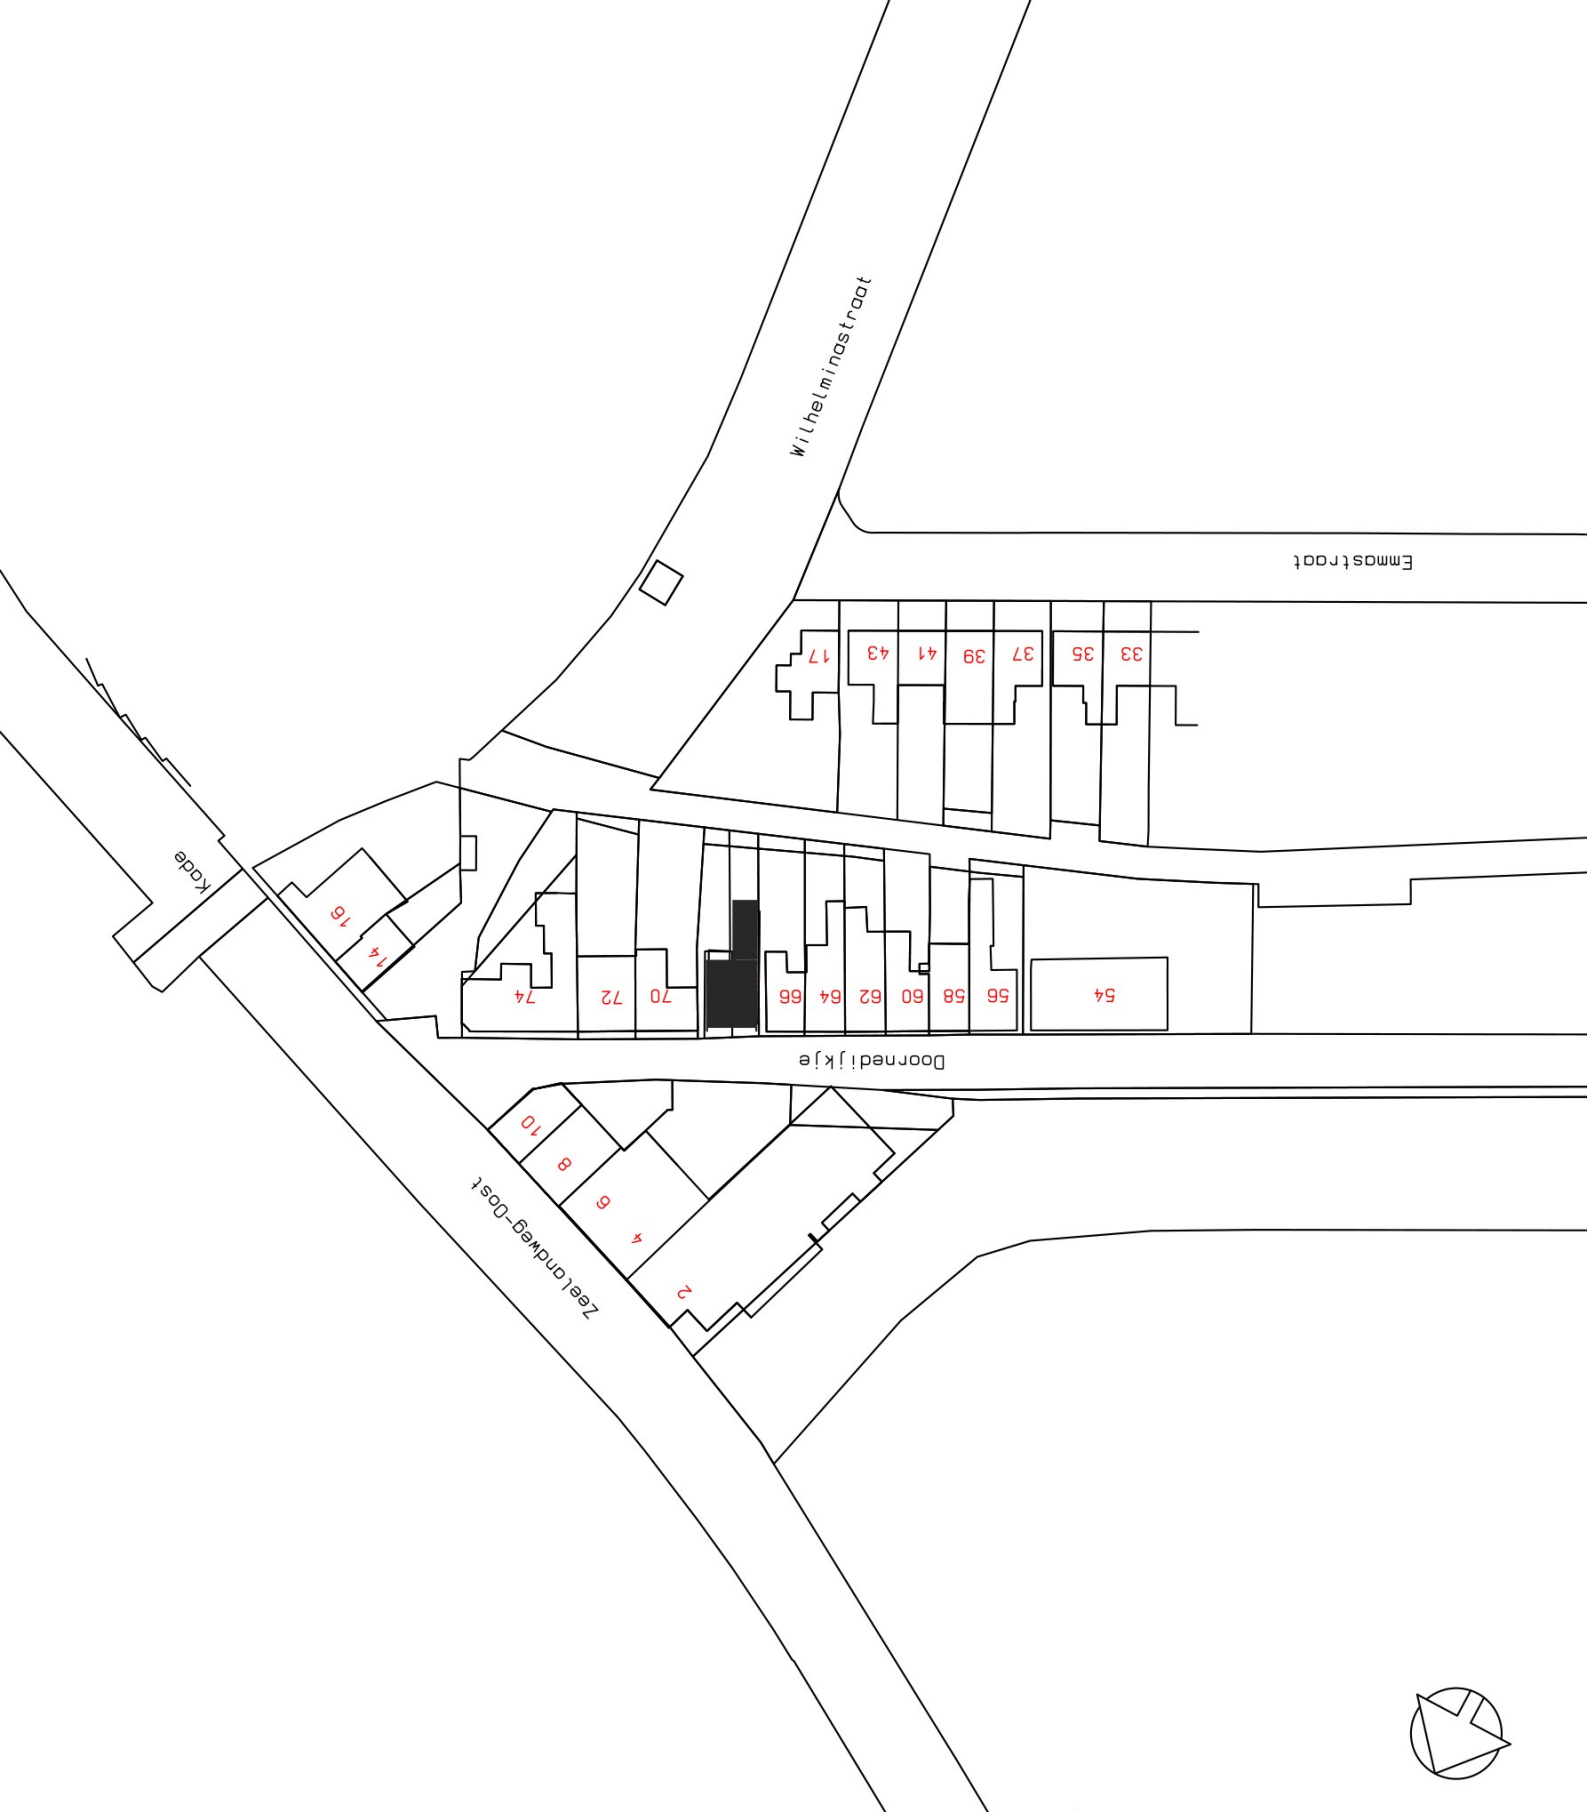

project: nieuwbouw woning Doornedijkje 68 te Steenberg			
opdrachtgever: 		onderdeel: SITUATIE plan	bladnummer: D2b
productiedatum: 06-02-2024			
revisiedatum 27-01-2025		bladformaat A4	tekeningschaal: 1:1000