



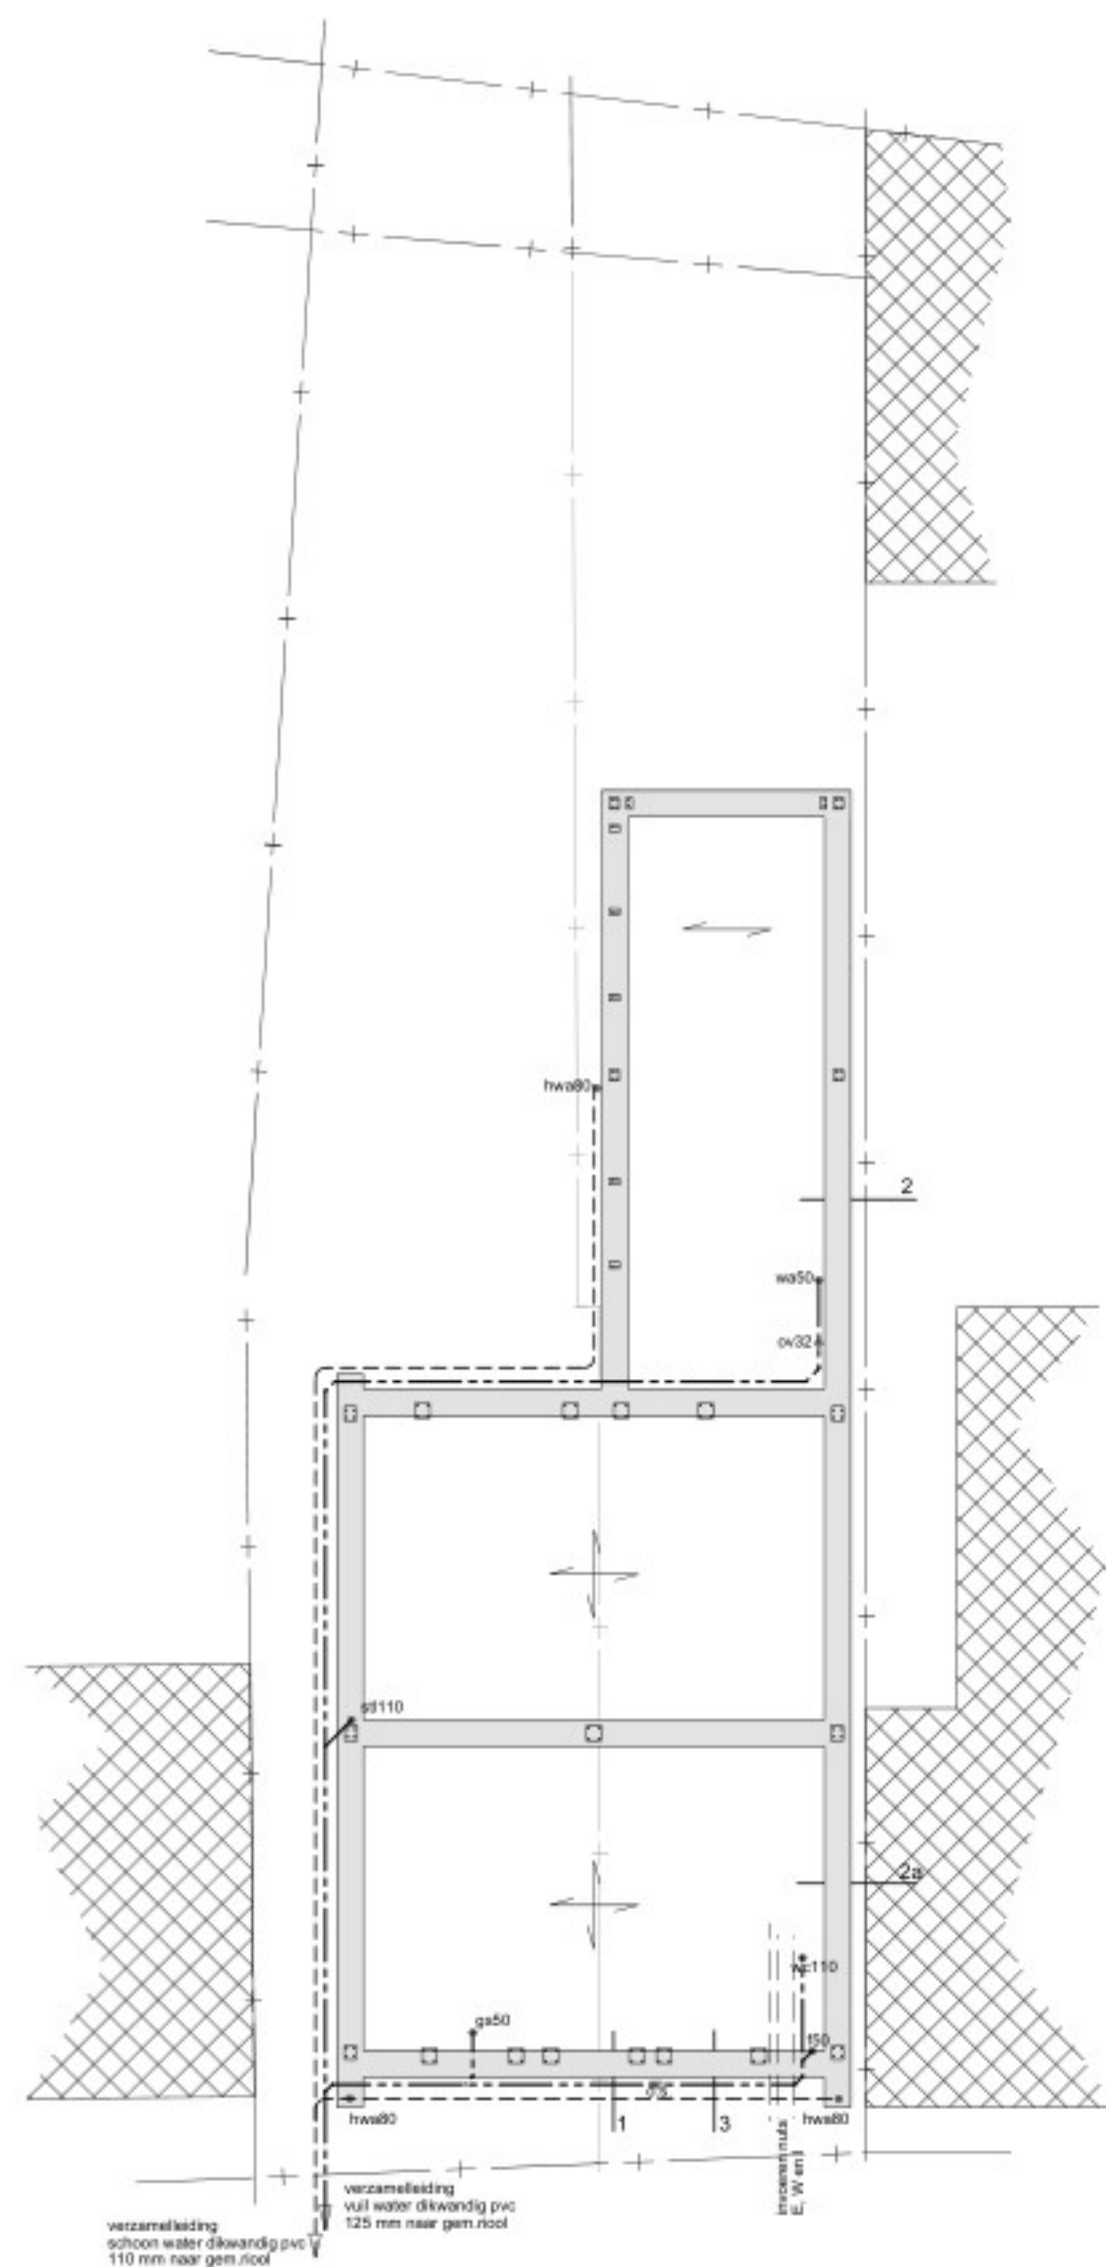


FUNDERING - RIOLERING

- funderingsbak-vorstrand gewapend beton
- overspanningsrichting begane grondvloer
- voetplaat-verankering staalkonstruktie
- schoonwaterloot dikwandig pvc vlg NEN3215
- vulwaterloot dikwandig pvc vlg NEN3215

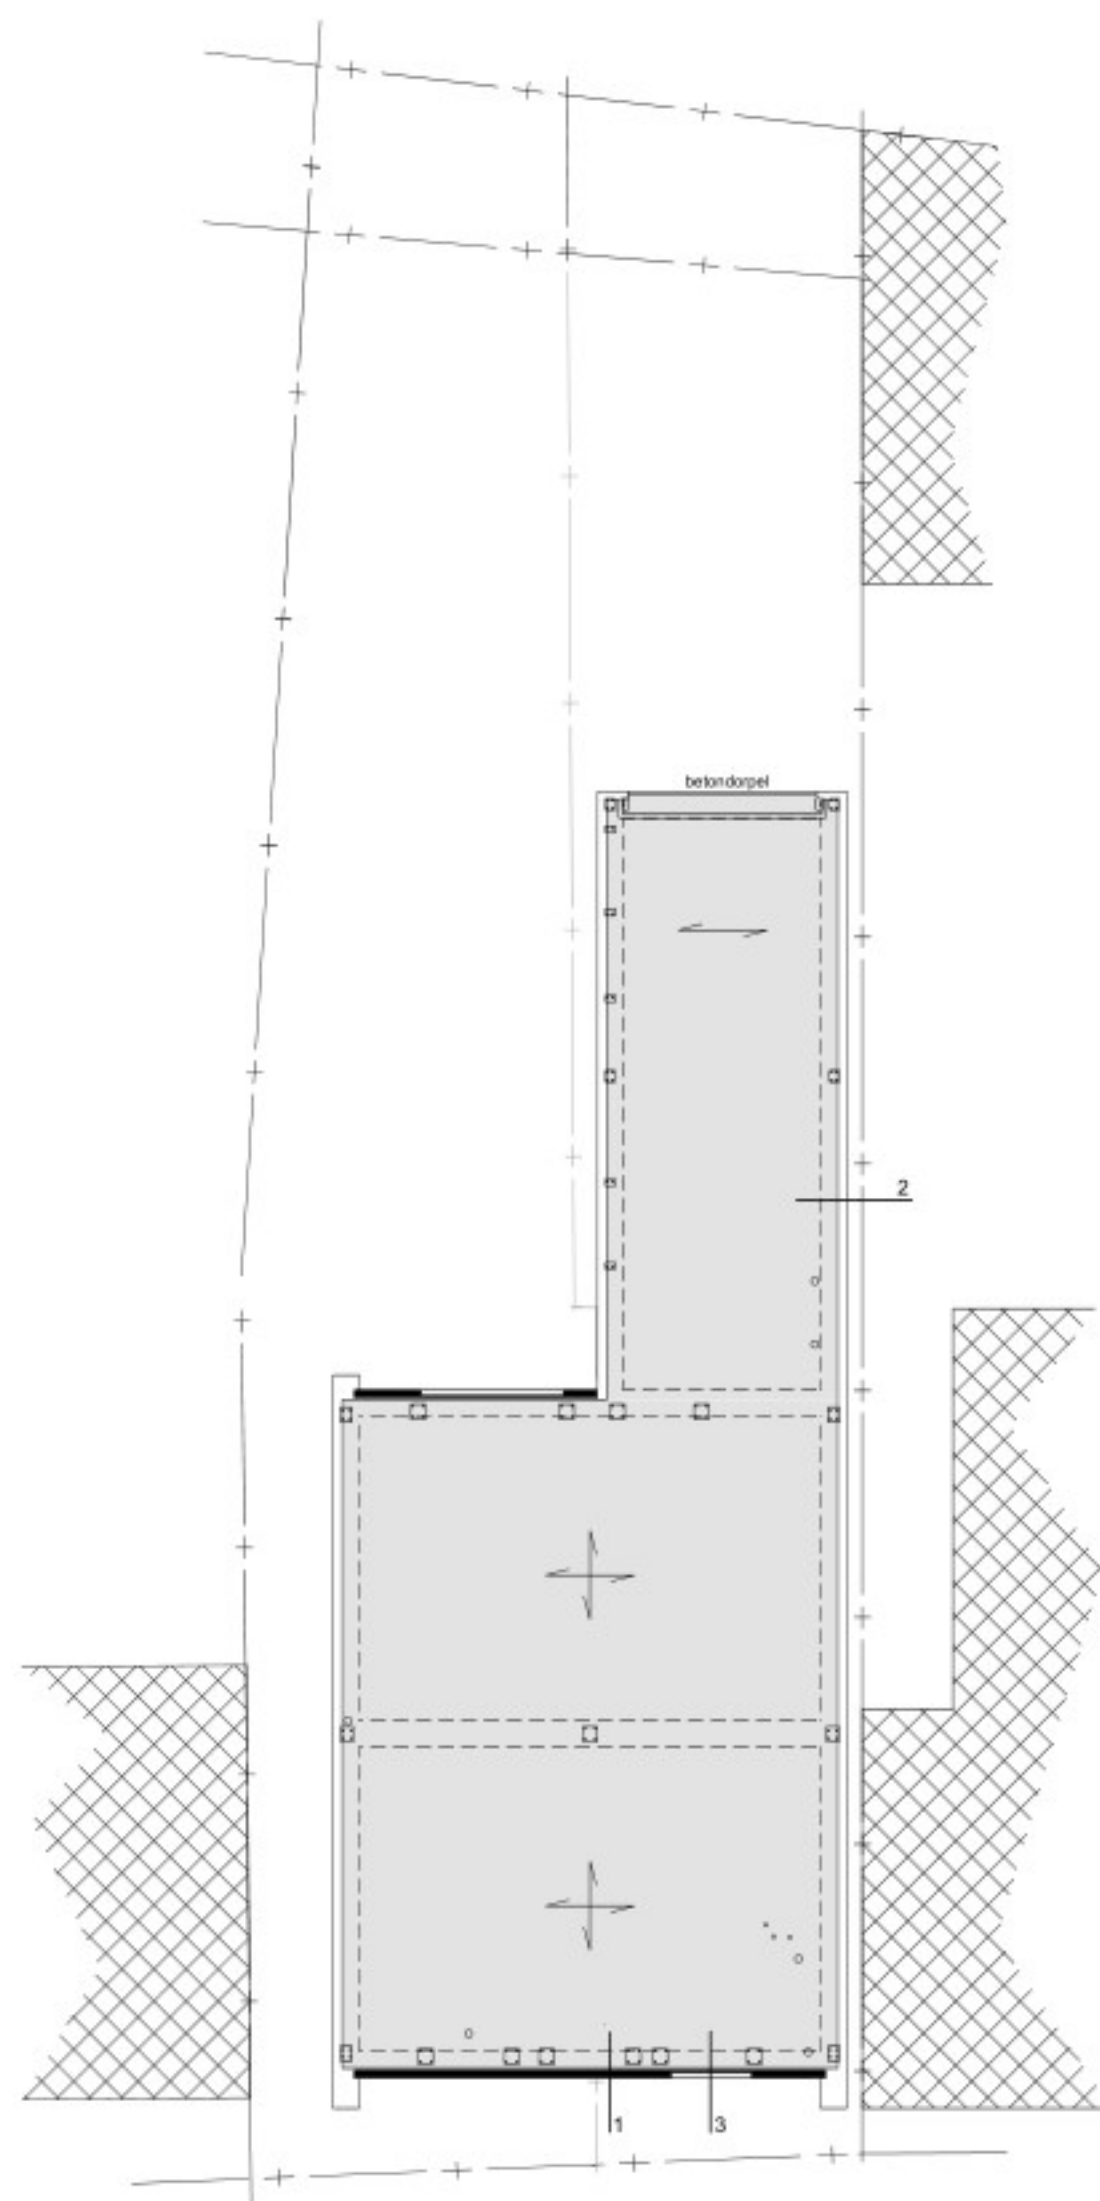


BEGANEGRONDVLOER

- begane grondvloer gewapend beton met aangesorte vorstranden
- aanleggen op vaste grondslag, voorzien van dubbel bouwstaal
- overspanningsrichting begane grondvloer
- voetplaat-verankering staalkonstruktie

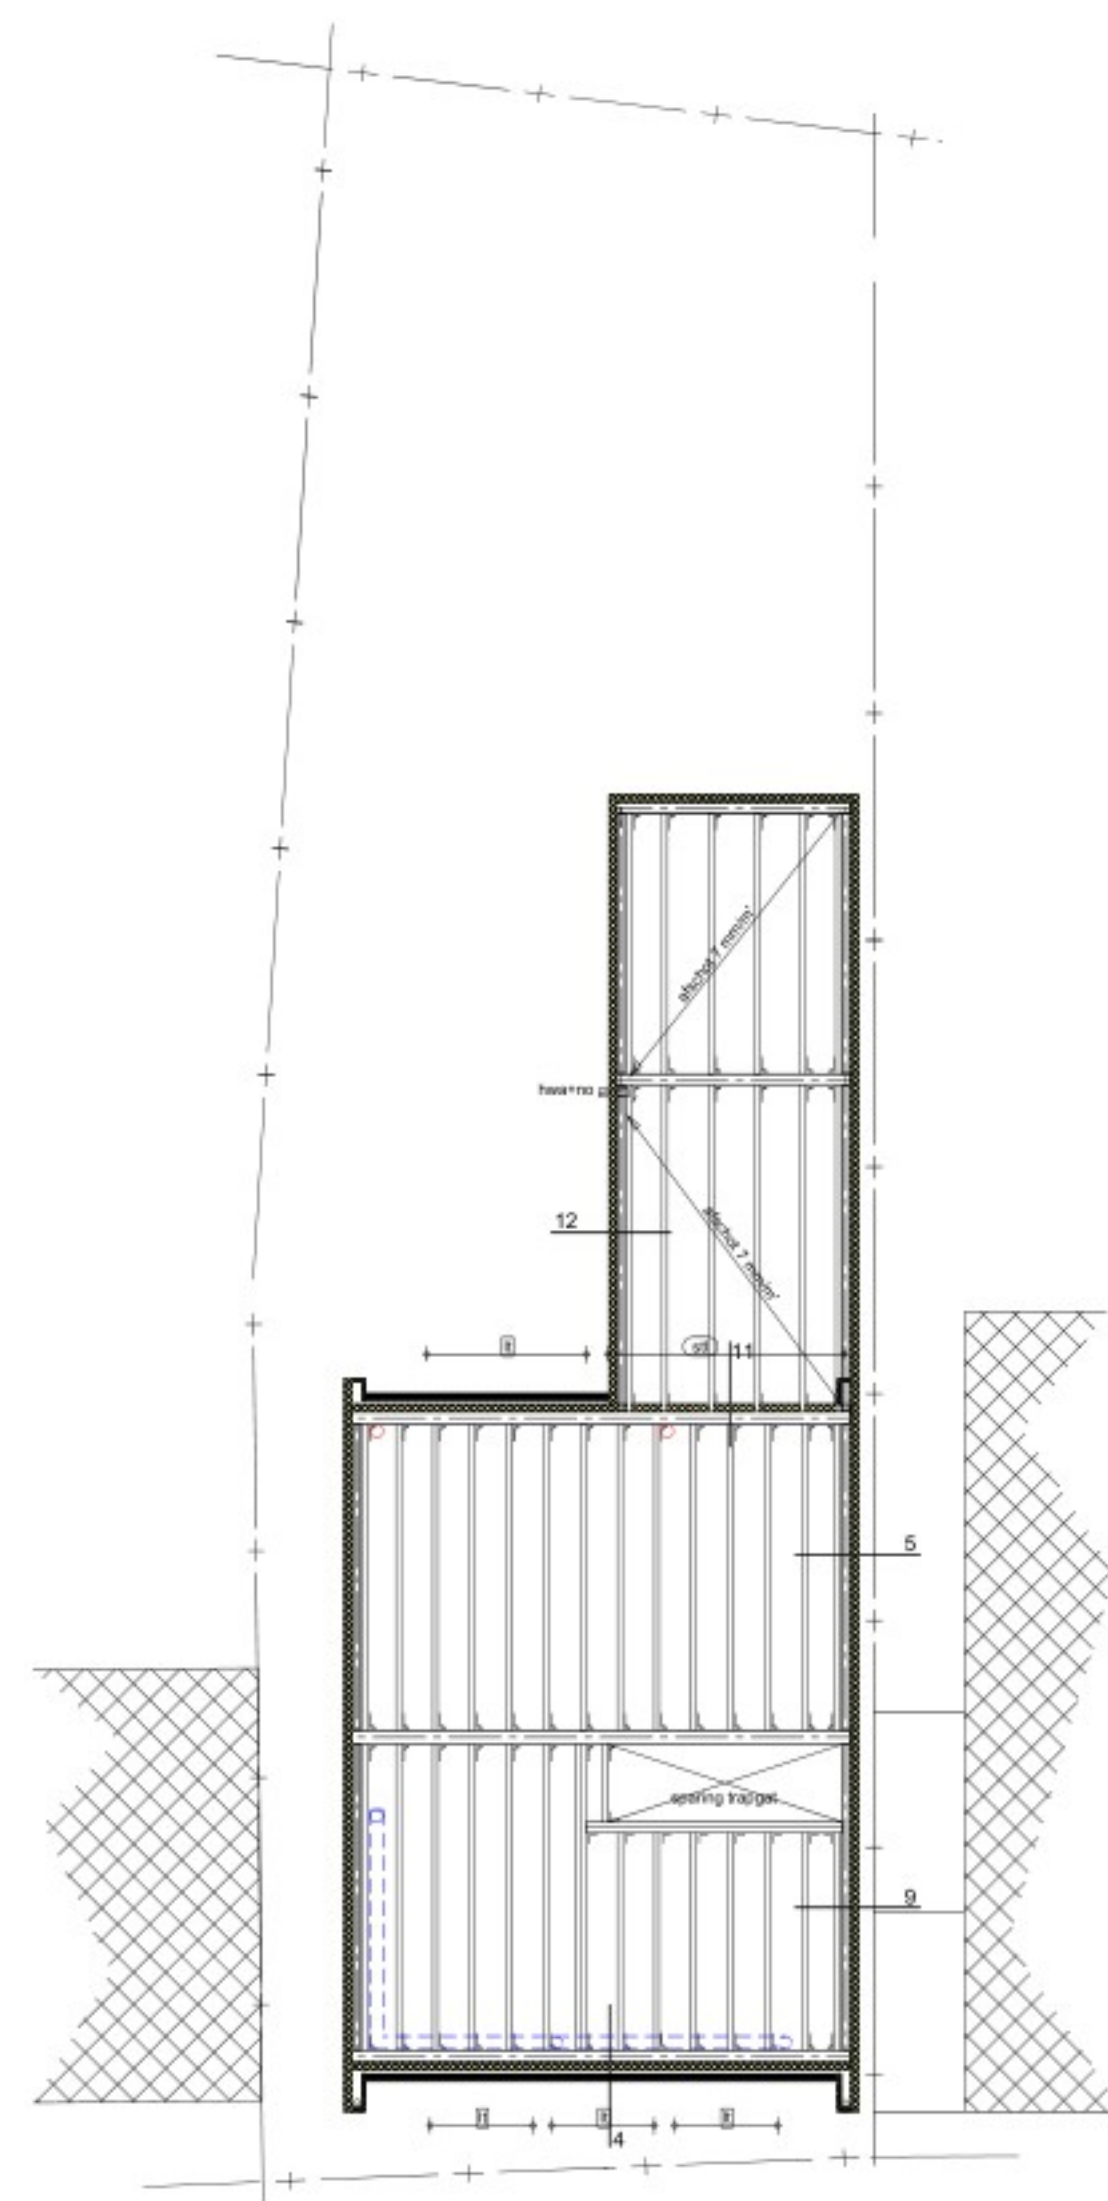


VERDIEPINGSVLOER EN PLATDAKKONSTRUKTIE

- staalkonstruktie geschoord raamwerk + houten balklaag C24
- noodoverloop
- stalen latei buitenspouwblad
- stalen figger onder buitenspouwblad
- aangelaste stalen ankerstrip
- stalen raafeldrager
- toevoerkanaal ventilatieleucht
- afvoerkanaal ventilatieleucht

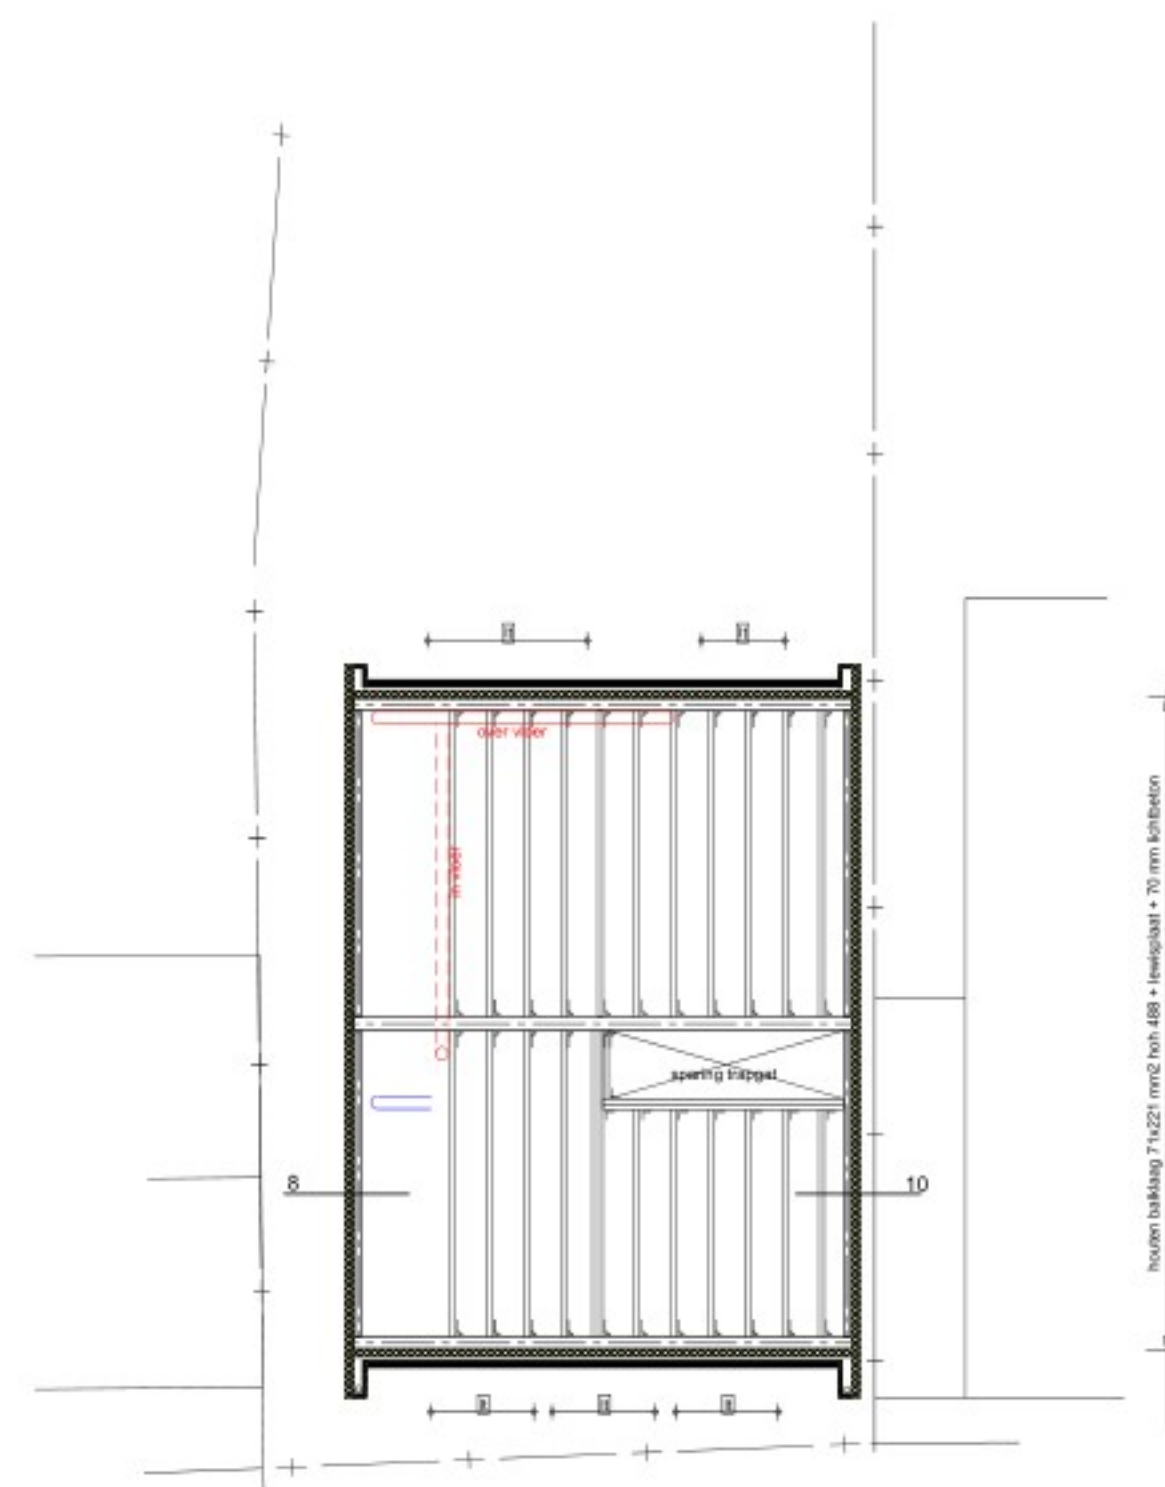

ZOLDERVLOER

- staalkonstruktie geschoord raamwerk + houten balklaag C24
- stalen latei buitenspouwblad
- aangelaste stalen ankerstrip
- stalen raafeldrager
- toevoerkanaal ventilatieleucht
- afvoerkanaal ventilatieleucht

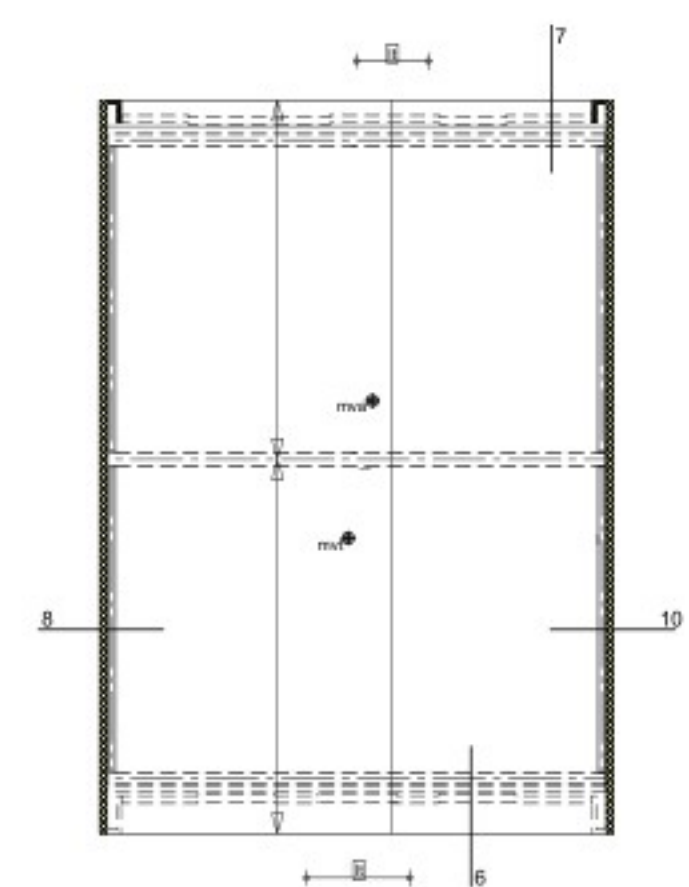

KAPKONSTRUKTIE

- overspanningsrichting prefab gordingkap Rc=6,3 m2/KW
- opleggen op en verankeren aan staalkonstruktie

*ALLE MATEN IN HET WERK KONTROLEREN!

*ALLE KONSTRUKTIES ZIJN VOORLOPIG EN SCHEMATISCH WEERGEGEVEN,
UITVOERING VOLGENS NADERE UITWERKING KONSTRUKTEUR EN/OF
LEVERANCIERS VAN PREFAB BOUWDELEN!



kuipersdreef 32

4591 ls tholen

tel: 06-22175731

e-mail: leo@walpotbouwconsult.nl

website: www.walpotbouwconsult.nl

project

nieuwbouw woning Doornedijkje 68 te Steenberg

opdrachtgever



ontwerper

UITVOERINGSTEKENING deel2

staalkonstructie

D5a

productie datum

18-10-2024

aanpak datum

27-01-2025

tekening

A1

schalen

1:100