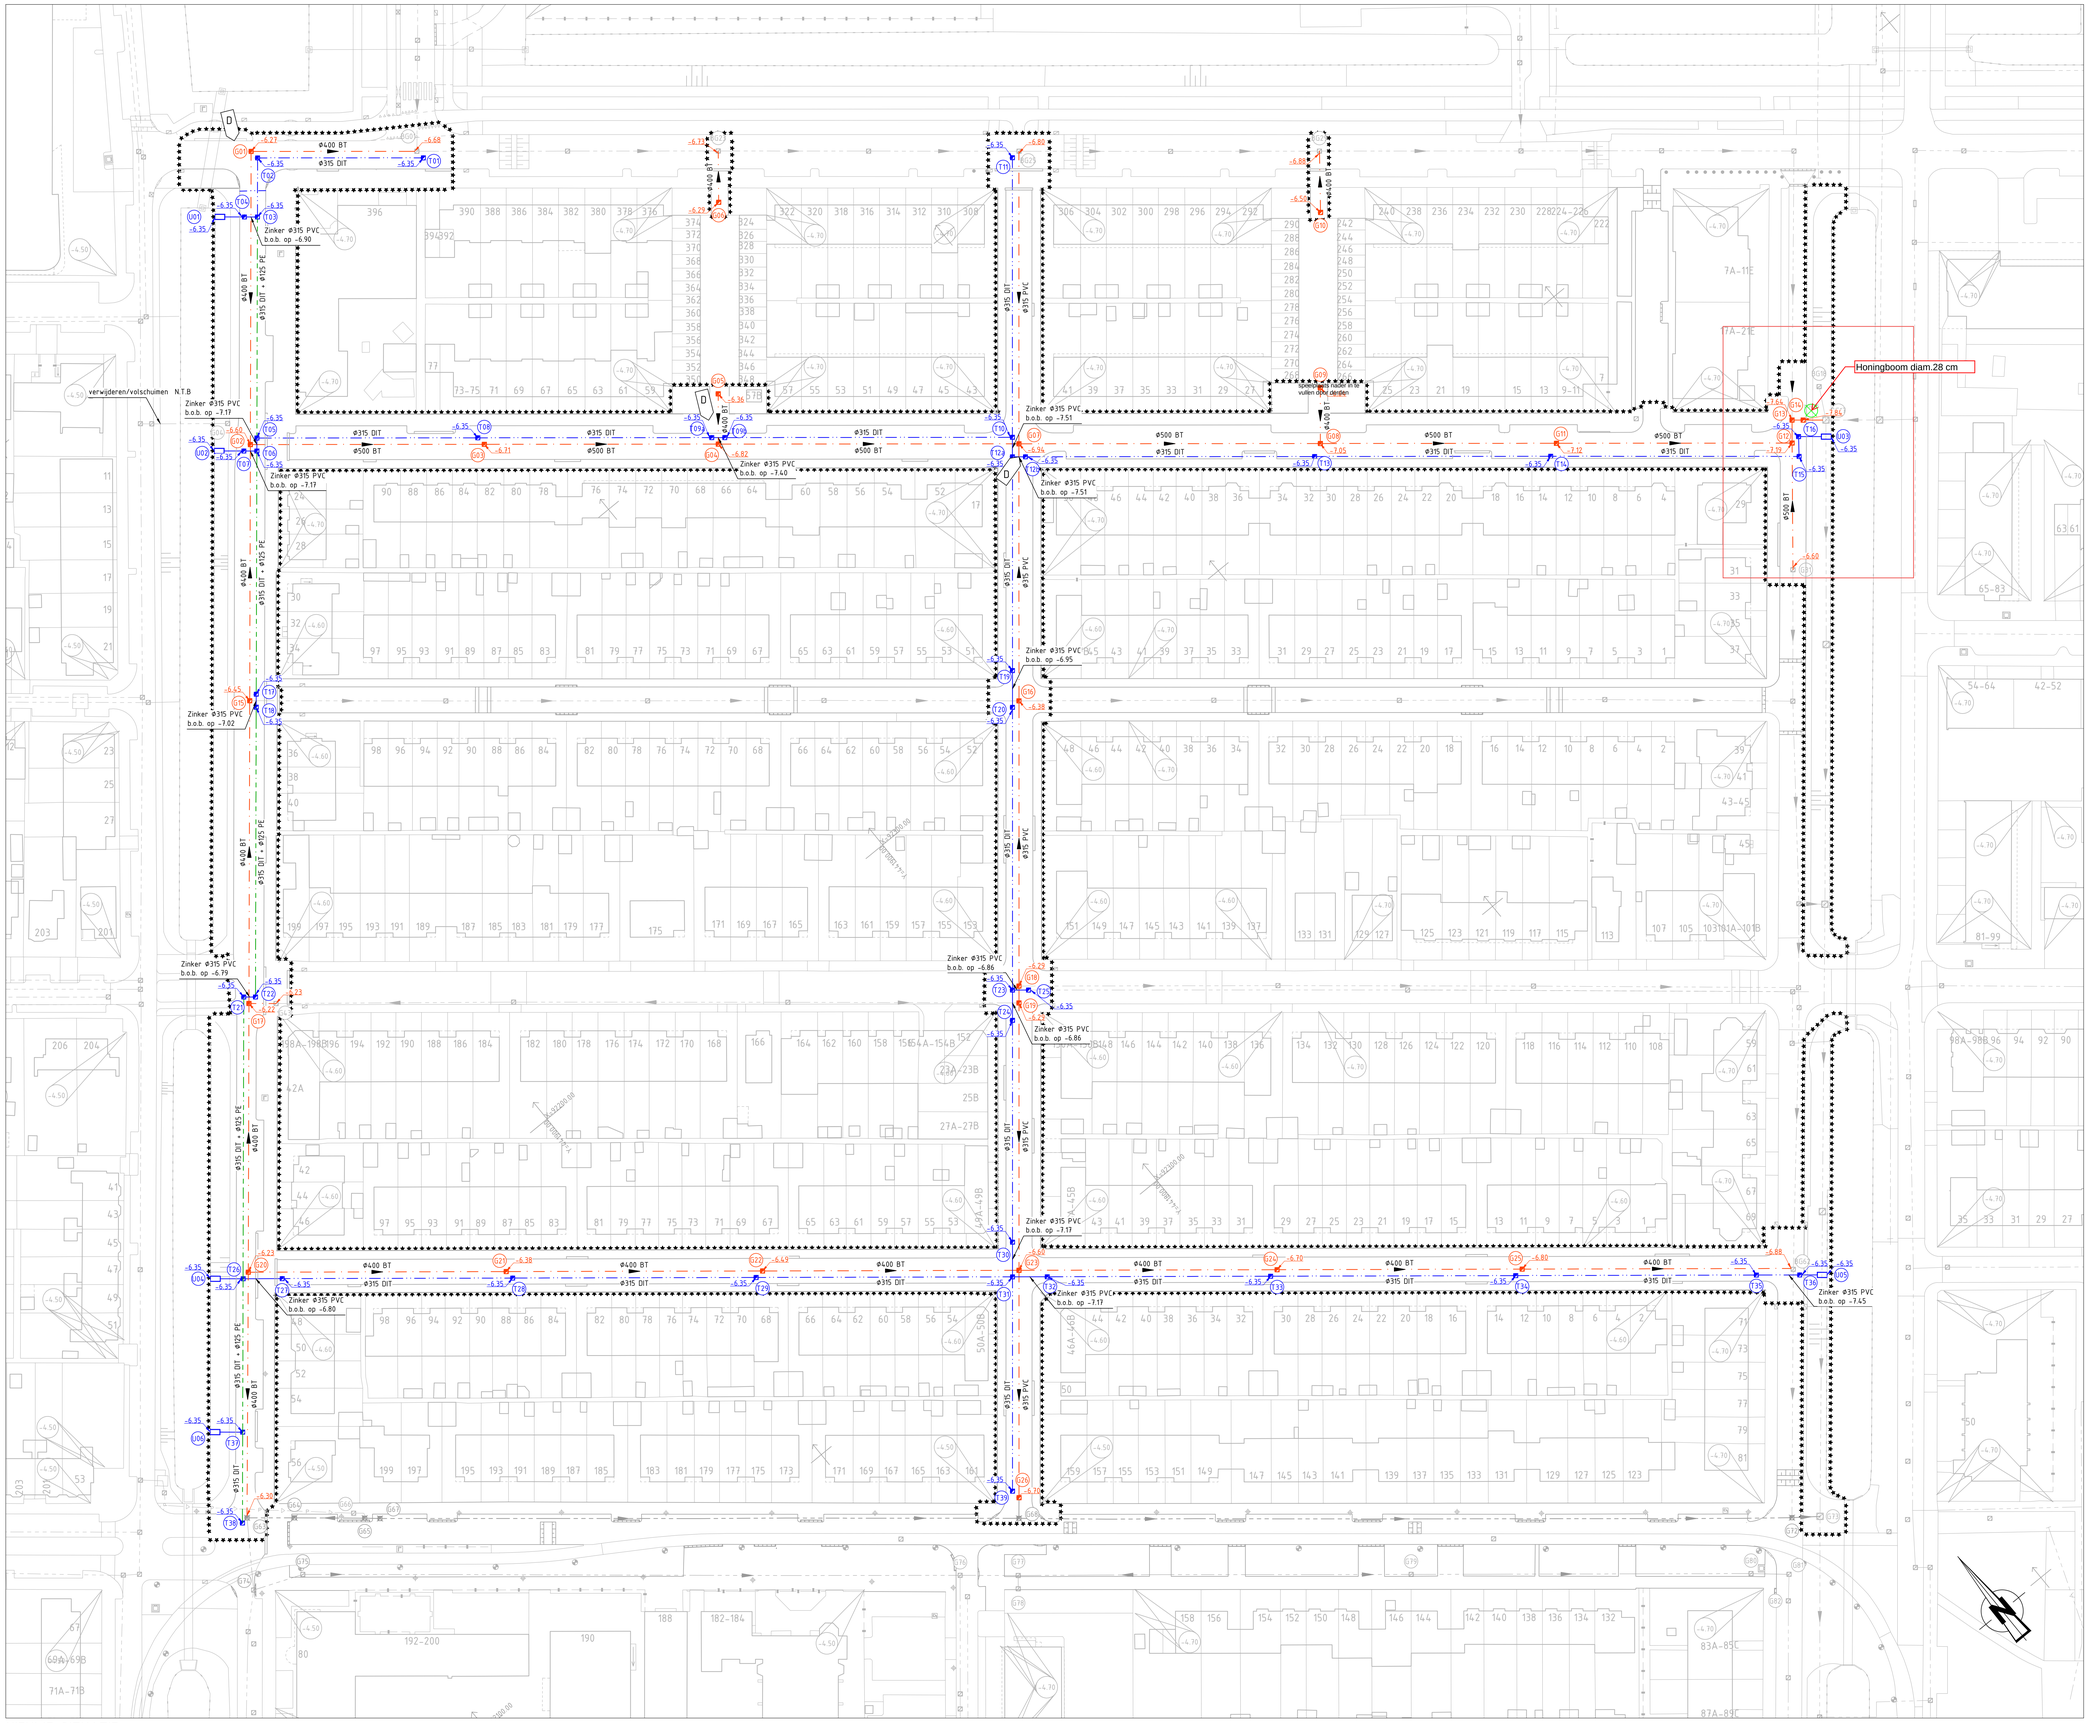

NIEUWE SITUATIE

SCHAAL 1:500

Opmerkingen

- Maten in meters, tenzij anders vermeld
- Peilmaten in meters t.o.v. N.A.P., tenzij anders vermeld
- Diameters in millimeters, tenzij anders vermeld
- Aanbrengen aanvoerleiding bv AquaBase Wavicore drain rond 125 Wavin
- Wijziging versie D: alle V-putten zijn verandert in G-putten en 2 extra zinkerputten T09b en T12b

Verklaring

- bestaande toestand
- bestaande kantopsluiting
- best. toestand, die vervalt
- te maken toestand
- bestaand gebouw
- best. gebouw dat vervalt
- overbouwing
- nieuw gebouw (gepland)
- ijs
- hekwerk
- heg
- uitgegraven
- weggedekte hoogte
- tijdelijke hoogte
- grenswegpaal
- parkgrens "Populierenlaan 2024"
- werkgrens "Lankilaan 2026"
- kadastergrens
- water
- gras
- ruiggras
- beplanting
- bestaande boom
- toekomstige boom
- te verwijderen boom
- te verplanten boom
- tafel
- windschermm t.o.m. directieverving
- bestaande bezoeksing
- nieuwe bezoeksing
- bestaande as waterkering
- best. as waterkering die vervalt
- nieuwe as waterkering
- ledingstrook
- waarmuiplasmaat met ov paal voor signifikatie verkeersbord
- nutsbedrijventkast
- gekleurdat
- kwenerstdamwand
- pollbuis
- bouwrijp te maken terrein
- bestaand gemengd water riool met berme
- aan te leggen gemengd water riool
- bestaand vuilwater riool
- aan te leggen vuilwater riool
- bestaand regenwater riool
- aan te leggen regenwater riool
- bestaande singlewater riool
- aan te leggen singlewater riool
- bestaand drainage/ infiltratie transport riool (DIT riool)
- aan te leggen drainage/ infiltratie transport riool (DIT riool)
- bestaand combinatie "Aquabase" en DIT riool
- aan te leggen combinatie "Aquabase" en DIT riool
- bestaand persriool
- aan te leggen persriool
- bestaand drainage riool
- aan te leggen drainage riool
- bestaand collectorriool
- aan te leggen collectorriool
- bestaande / nieuwe / te verwijderen beton put
- bestaande / nieuwe / te verwijderen kunststof put
- bestaande / nieuwe / te verwijderen gemetselde put
- bestaande / nieuwe / te verwijderen tilrioolo put
- bestaande / nieuwe / te verwijderen zeron put
- bestaande / nieuwe / te verwijderen overstort put
- bestaande / nieuwe / te verwijderen gemaal
- bestaande / nieuwe / te verwijderen taludbak
- te verwijderen riool met berme
- vdl te schuimen riool
- afslopping
- afsluiter
- stroomrichting
- bestaande diameter en type buis (beton/PVC/PP/PE)
- aan te leggen diameter en type buis (beton/PVC/PP/PE)
- tekeningnummer en jaar van aanleg bestaand riool
- schouwpeil met jaar van schouw en projectpeil b.o.b.
- aanlegpeil b.o.b.
- singlepeil
- drainpeil put
- huisaansluitleiding met hoogte onderkant buis, type en wijze van aansluiting
- vijlaansluiting 90°
- vijlaansluiting 45°
- rioowaansluiting
- putnummers tbv nieuwe putten
  G = put tbv gemengd water riool
  V = put tbv vuilwater riool
  R = put tbv regenwater riool
  S = put tbv singlewater riool
  T = put tbv DIT riool
  P = put tbv persriool
  D = put tbv drainage riool
- te verwijderen object
- wijzigingsgrijl
- grastprofiel met nummer
- bestaande maaiveldhoogte
- te maken maaiveldhoogte
- richtmast
- wandarmatuur / grondpoot
- hangarmatuur

S.P. -1.00

Ø400 BT/PVC/PP/PE

Ø400 BT/PVC/PP/PE

Rooikaart : B29 & C29
Bemalingsdistrict : 13 - Schiebroek
FAW-nummer : 1141
Datum : 11 - 08 - 2021

Situatie

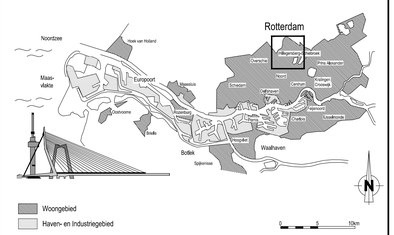

Versie

Versie	Omschrijving	Tekenaar	Datum
f			
e			
d	Bestekstekening - Populierenlaan eo Fase 1 wijziging riool puttenstaat	[redacted]	21-08-2024
c	Bestekstekening - Populierenlaan eo Fase 1 wijziging riool	[redacted]	16-02-2024
b	Bestekstekening - Populierenlaan eo Fase 1	[redacted]	13-12-2023
a	Eerste uitgave t.b.v. bedrijvenbrief	[redacted]	31-05-2023

Bestandsnaam: Populierenlaan Eo Fase 1 Def_wijz Rbwdaan.dwg | Projectcode: 100023040 | Verwijzing: FAW1141 FA Populierenlaan eo & Vuurgijlbraat

Gemeente Rotterdam

Stadsontwikkeling
Projectmanagement en Engineering
de Rotterdam
Wilhelminakade 179
Postbus 6575 3002 AN Rotterdam
www.rotterdam.nl/ingenieursbureau
Telefoon:
010-4089619
E-mail:
[redacted]

HILLEGERSBERG-SCHIEBROEK

SCHIEBROEK
RIOOLVERNIEUWING
POPULIERENLAAN E.O.
RIOLERING
NIEUWE SITUATIE

Behoort bij:	Nummer:	Documentsoort:
bestek:	6-W-01595-23	TEKENING

Geografische code: 06-00-40 06-00-41

Formaat: A0 | Blad 1 van 1

Schaal: 1 : 500 | 1 bladen

Gesteld: [redacted] | Gecontroleerd: | Geautoriseerd:

Paraaf | Paraaf/Datum | Paraaf/Datum

Tekeningnummer: 60-R-1081 | Versie d

Wik Projectnrdm - Bstnr - Volgnummer

K:\SORPISTAD_PROJECTEN\HILLEGERSBERG_SCHIEBROEK_OVERSIEHEID-134 POPULIERENLAAN RIOOLVERVANGING\21_PROJECTRESULTATEN\02_TEKENINGEN\02_DO-TEKENINGEN