



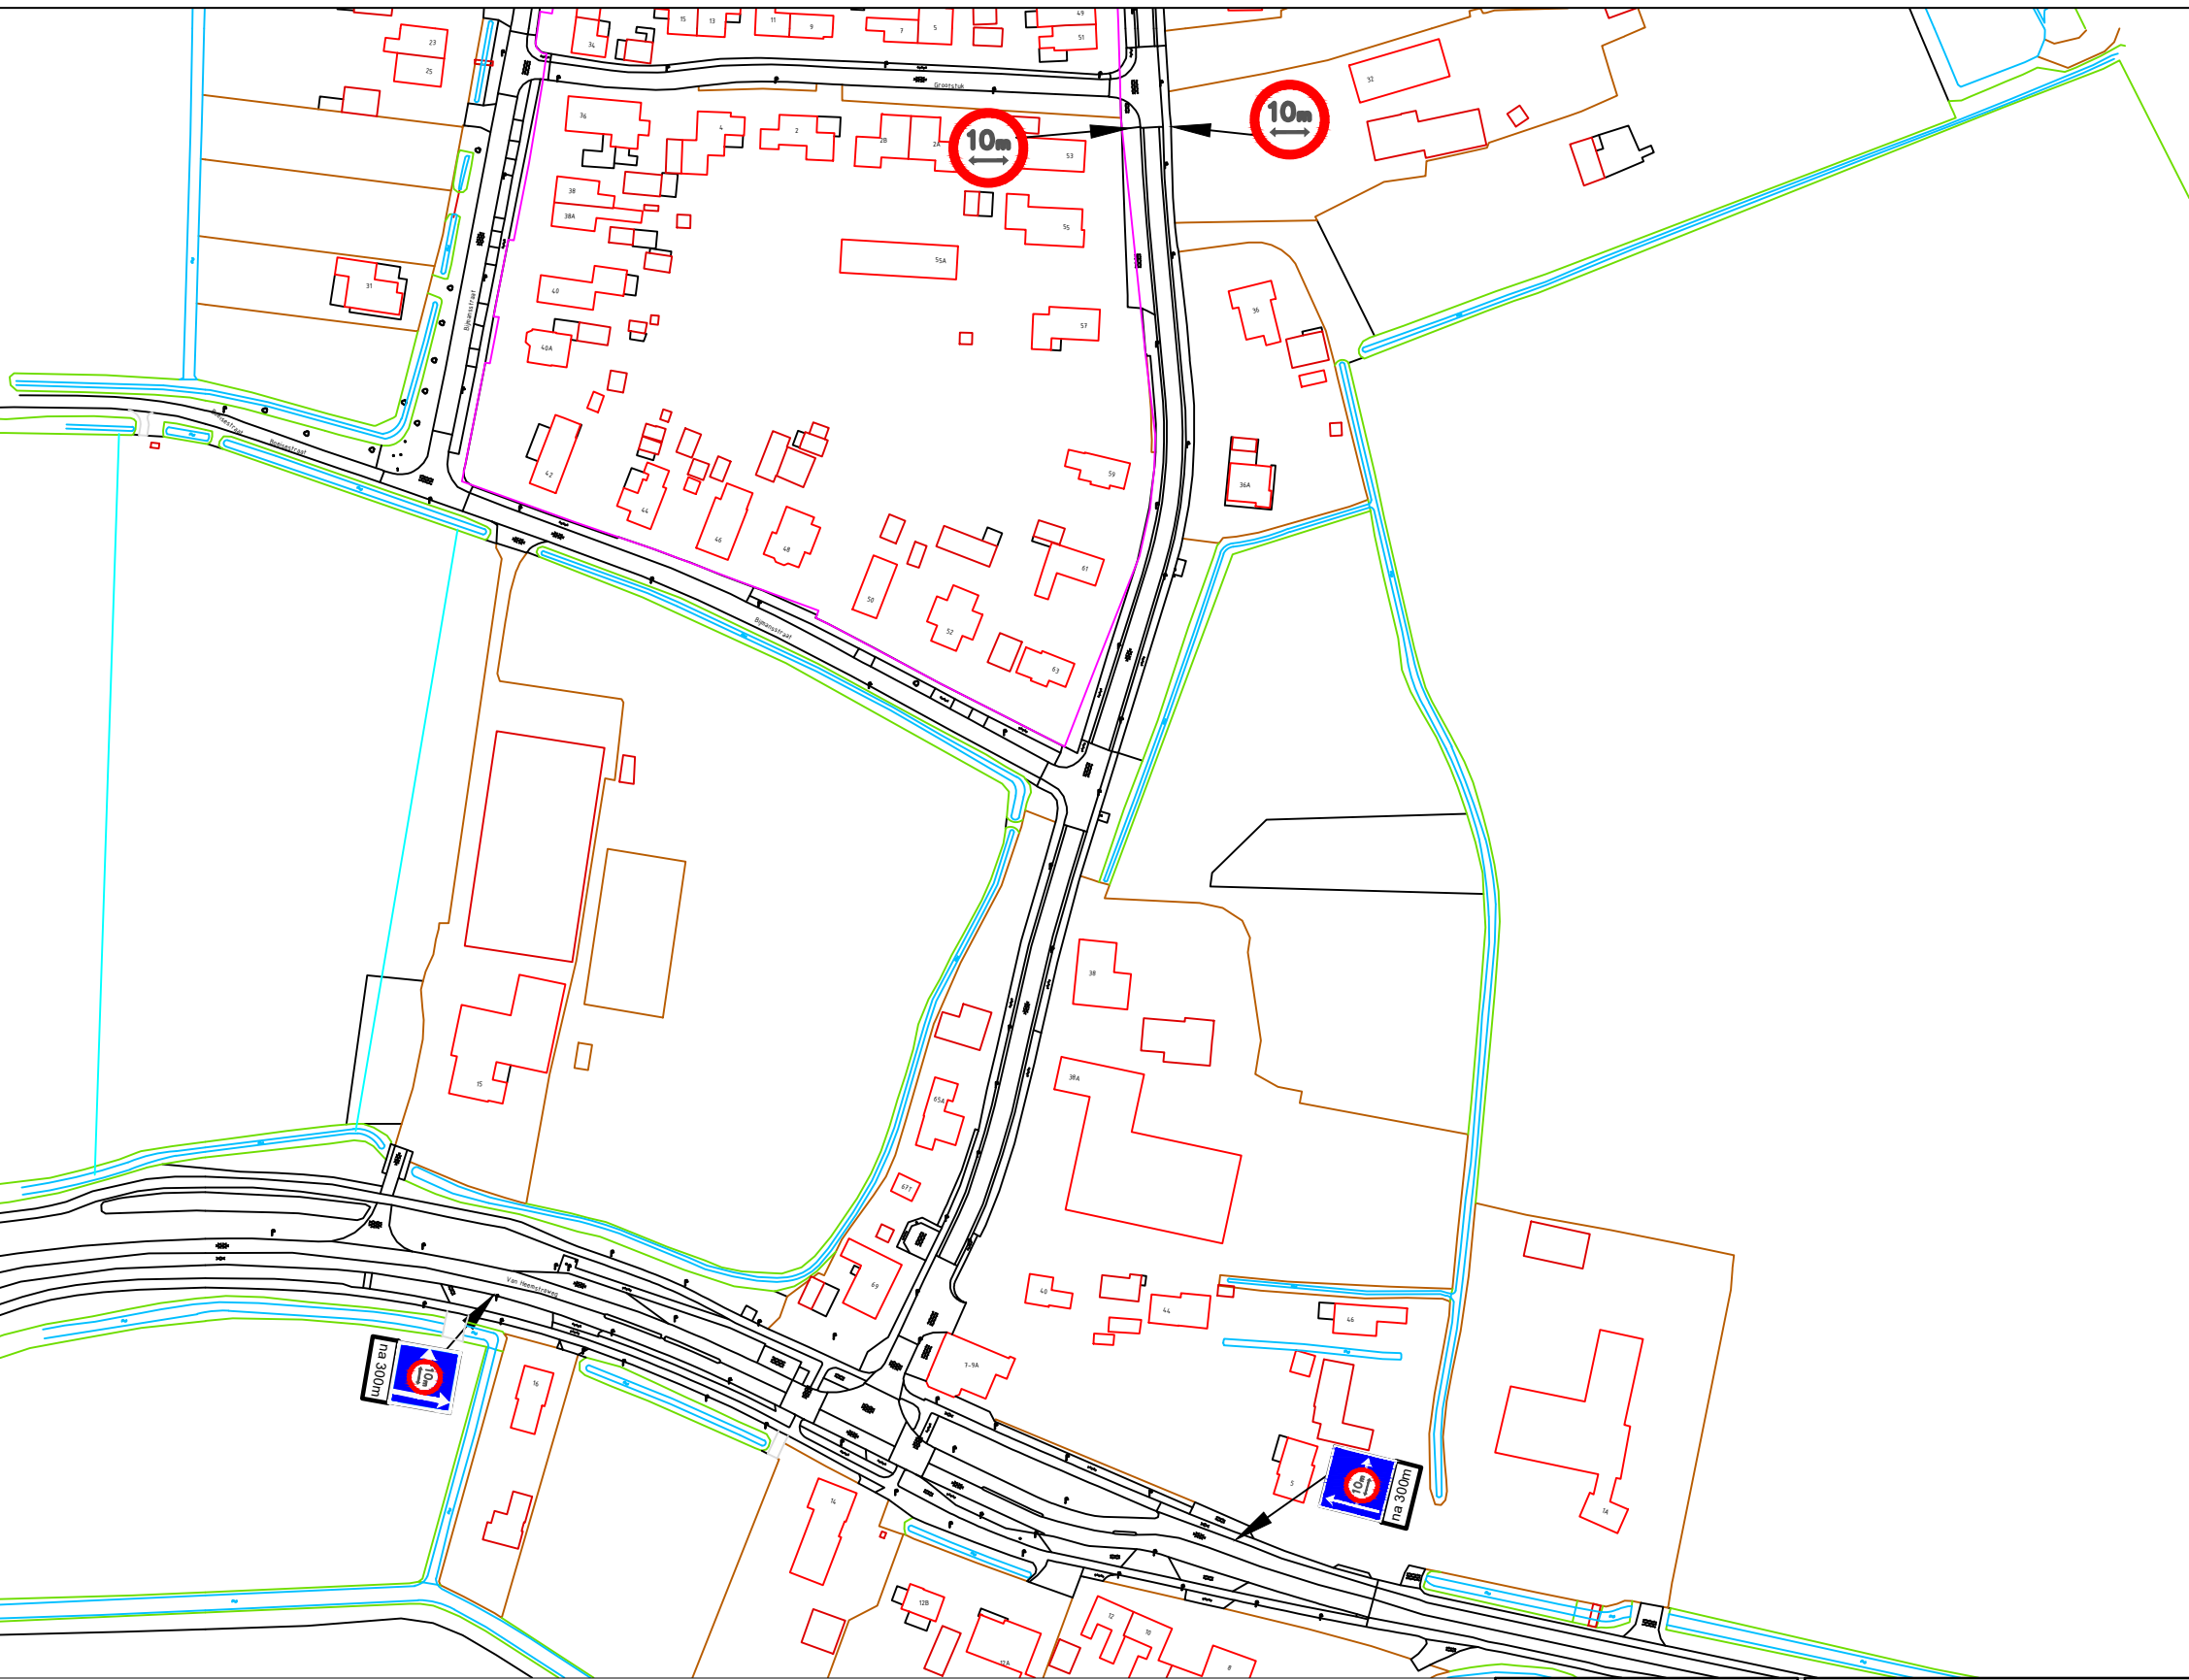


Legenda:

Gesloten voor voertuigen en samenstellen van voertuigen die,met inbegrip van lading, langer zijn dan op het bord is aangegeven **C17**

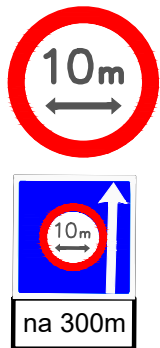


Gesloten voor vrachtwagens C17 na 300m

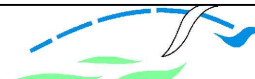

Gemeente Druten

domein Fysieke Leefomgeving
Postbus 1
6650 AA DRUTEN
Heuvel 1
6651 DA DRUTEN
088 432 7000

-Verkeersbesluit		
Verkeersbesluit vrachtwagenverbod Grotestraat Deest		
-		
Getekend door:	Datum:	Tekeningnummer:
-A.R	-3-7-2024	-1698
Gewijzigd door:	Wijzigingsdatum:	Projectnummer:
-A.R	-25-2-2025	-
Gecontroleerd door:	Besteknummer:	Documentstatus:
-	-	-
Aan deze tekening kan men geen rechten ontleen		

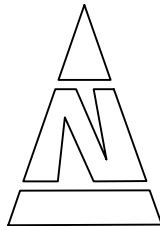

Schaal:
n.v.t

Formaat:
A3