




**PROFIEL A-A**  
schaal 1:50

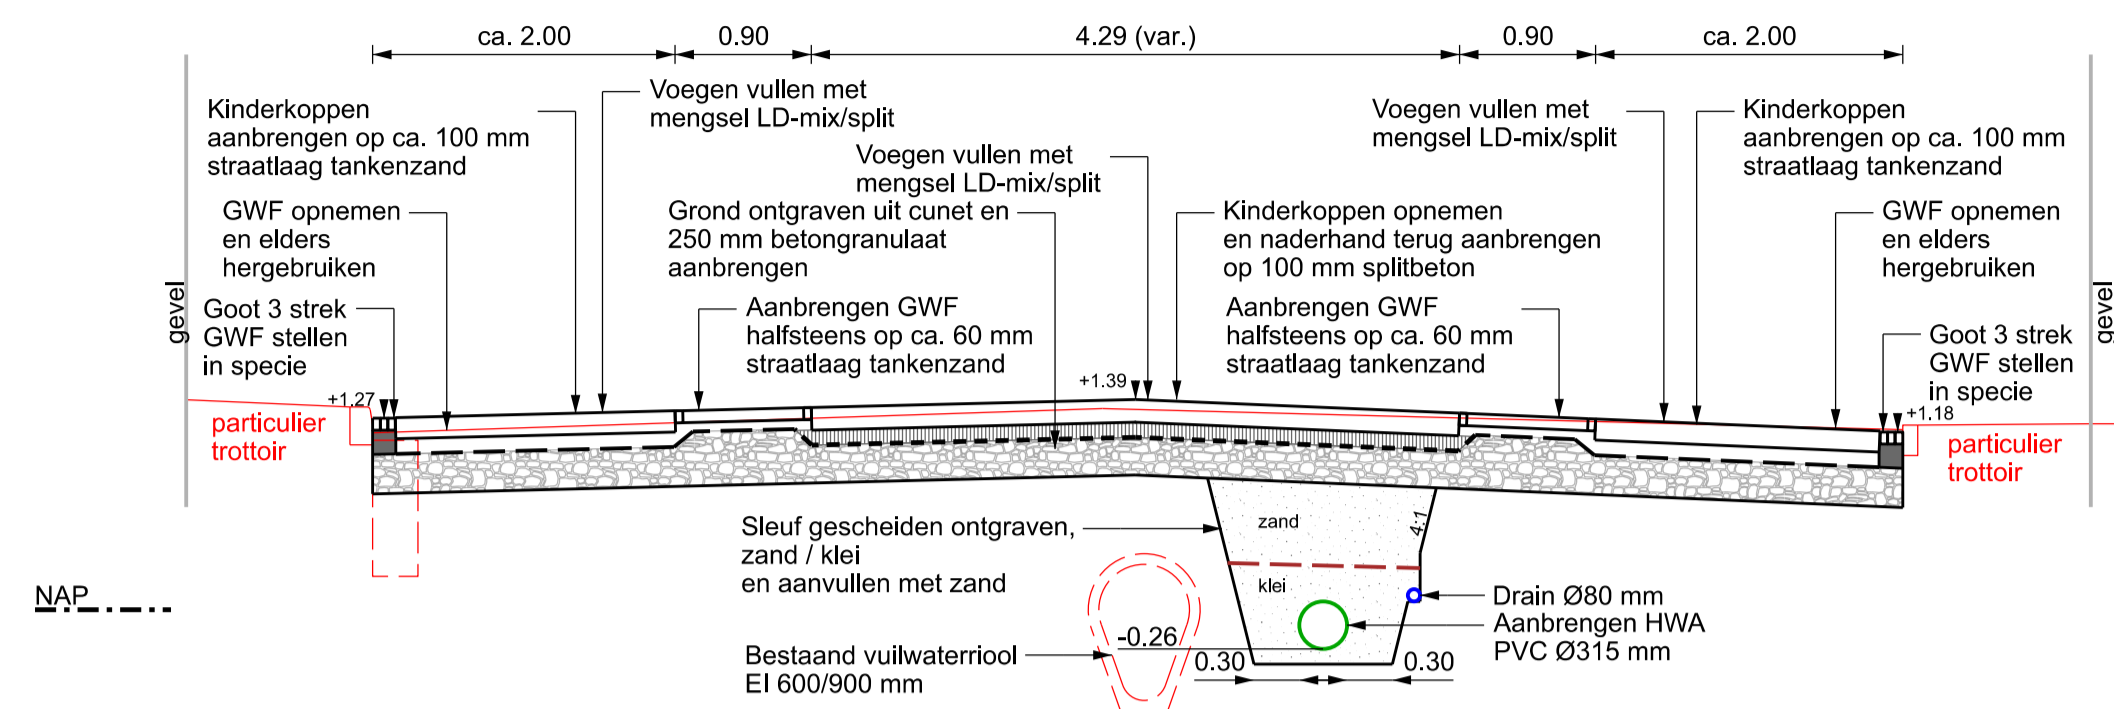


**PROFIEL B-B**  
schaal 1:50

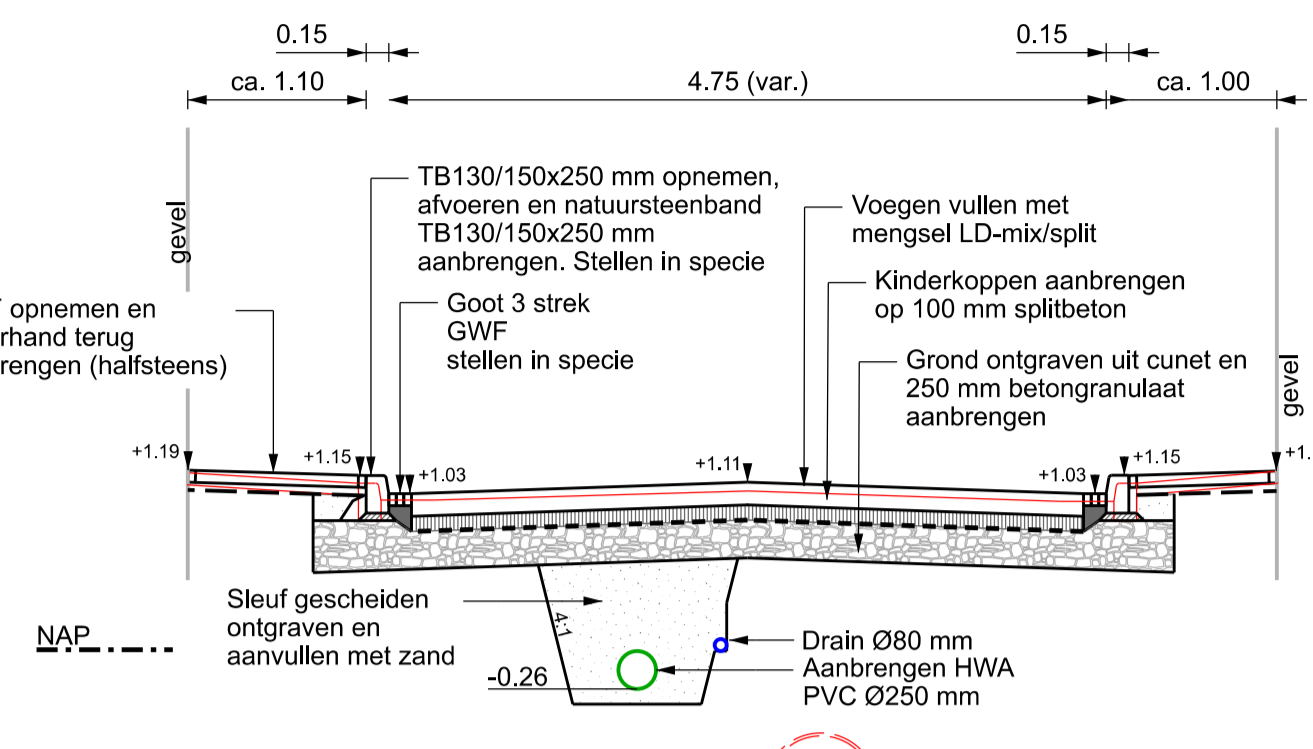


**PROFIEL C-C**  
schaal 1:50

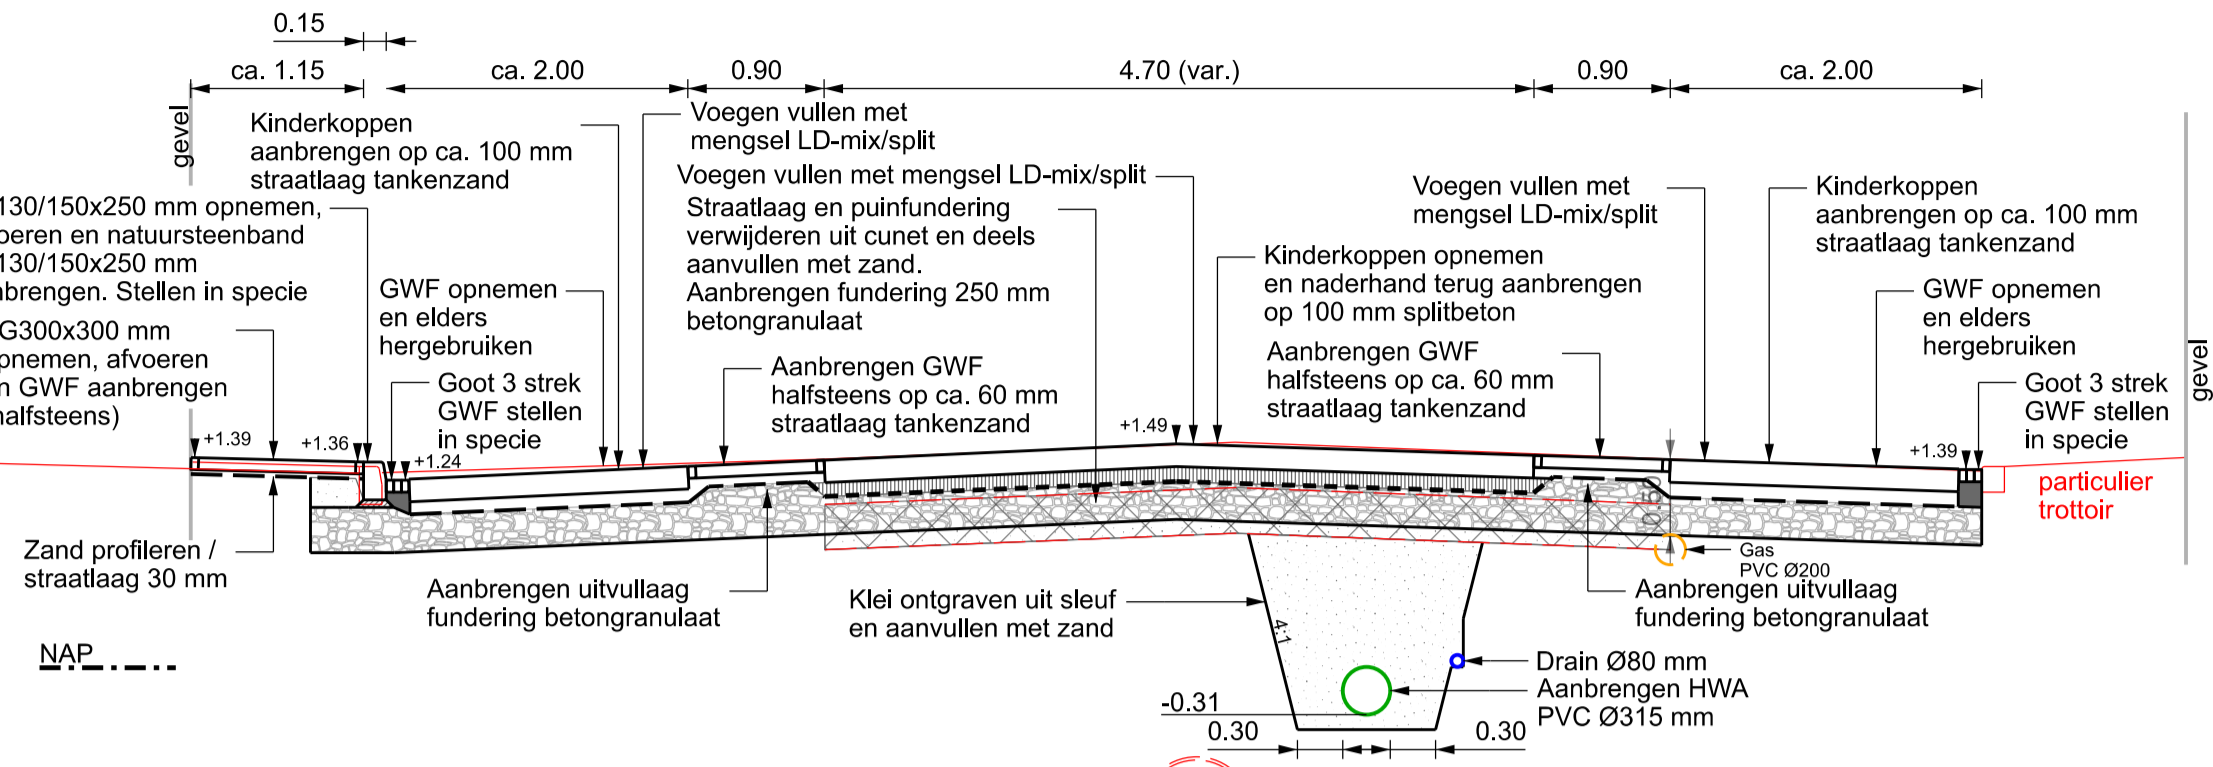


**PROFIEL D-D**  
schaal 1:50

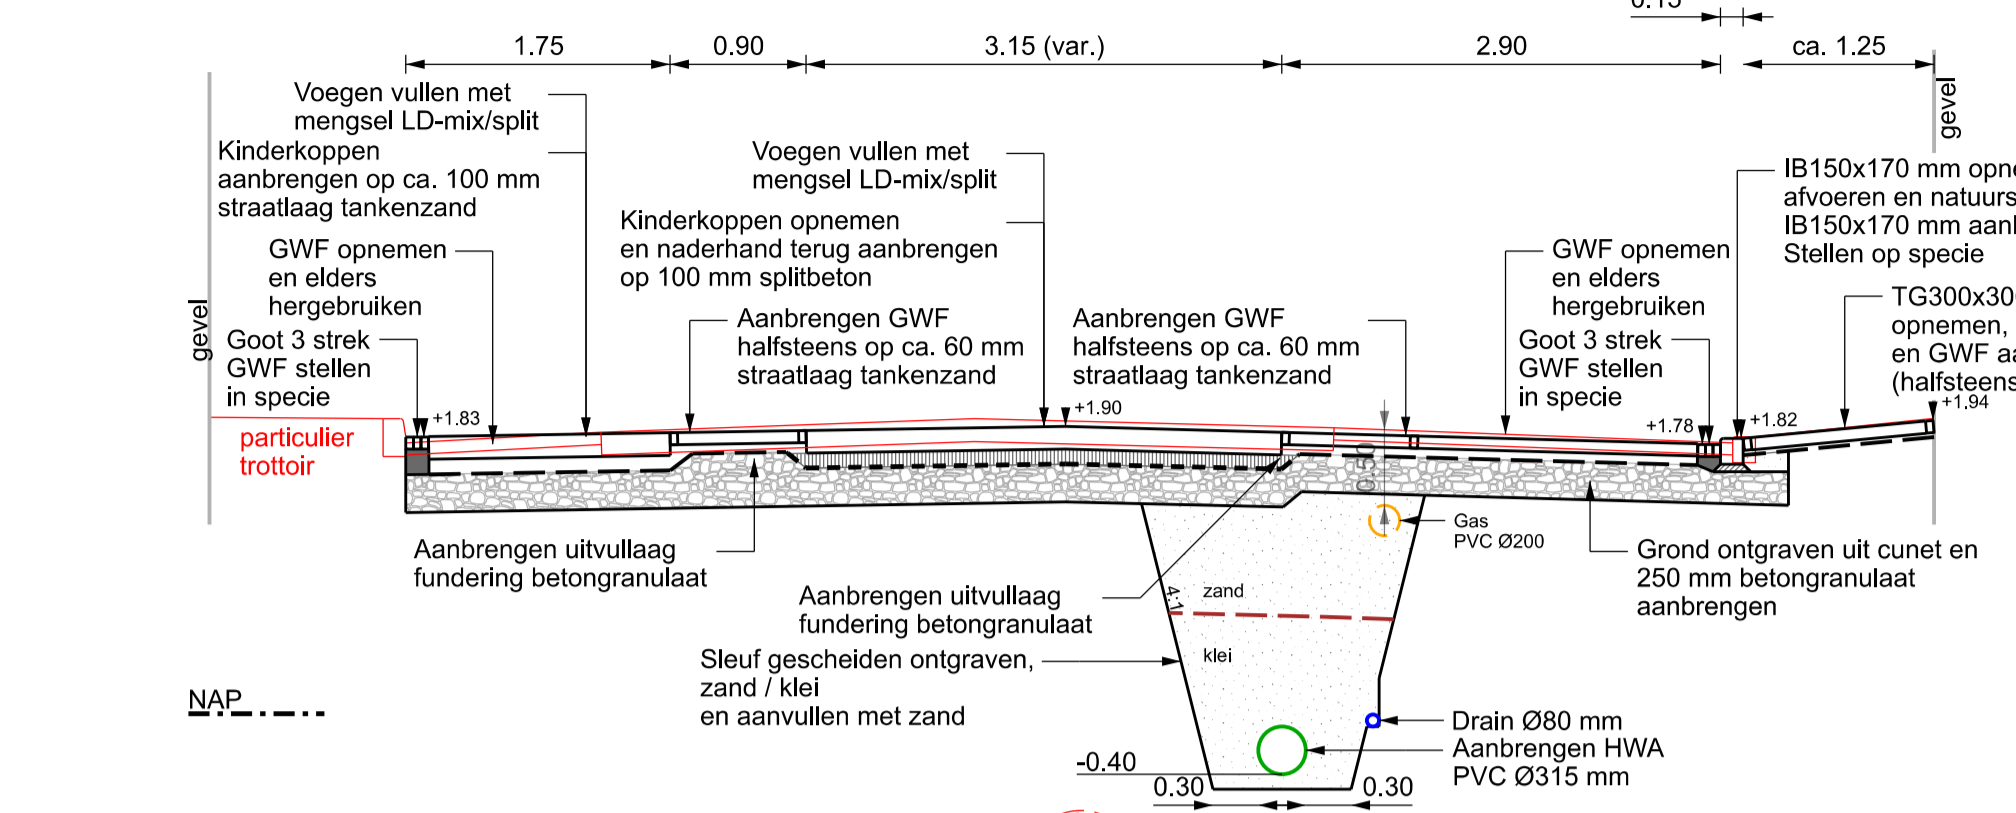

**PROFIEL E-E**  
schaal 1:50

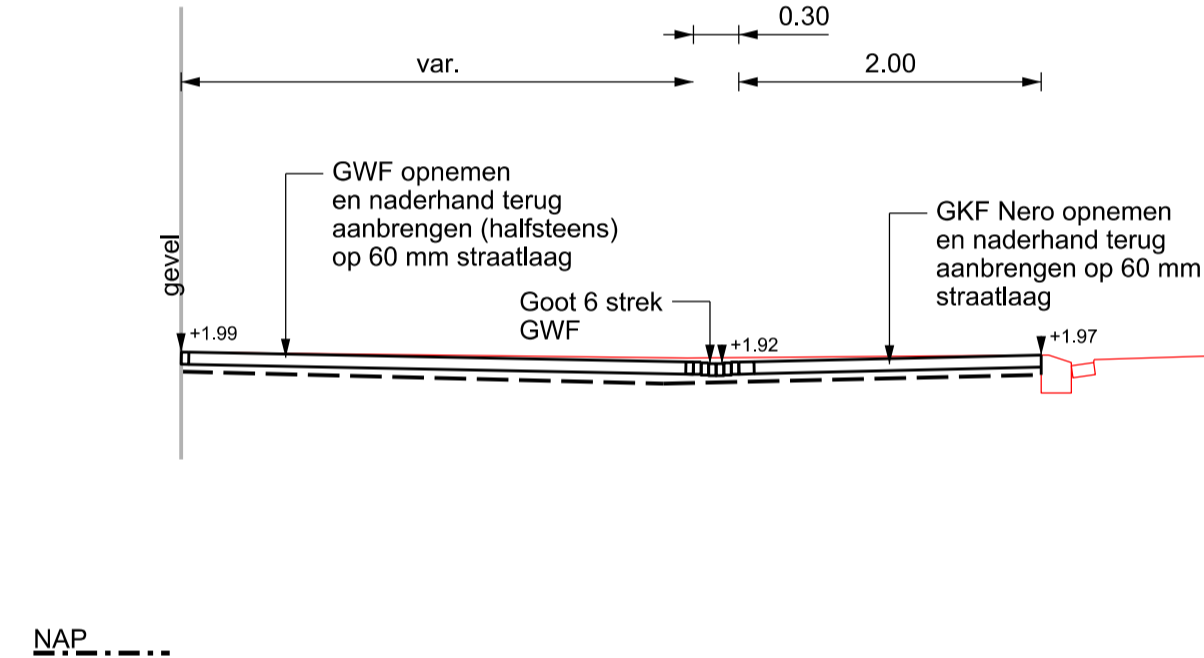

**PRINCIPEPROFIEL BESTRATING**  
schaal 1:50

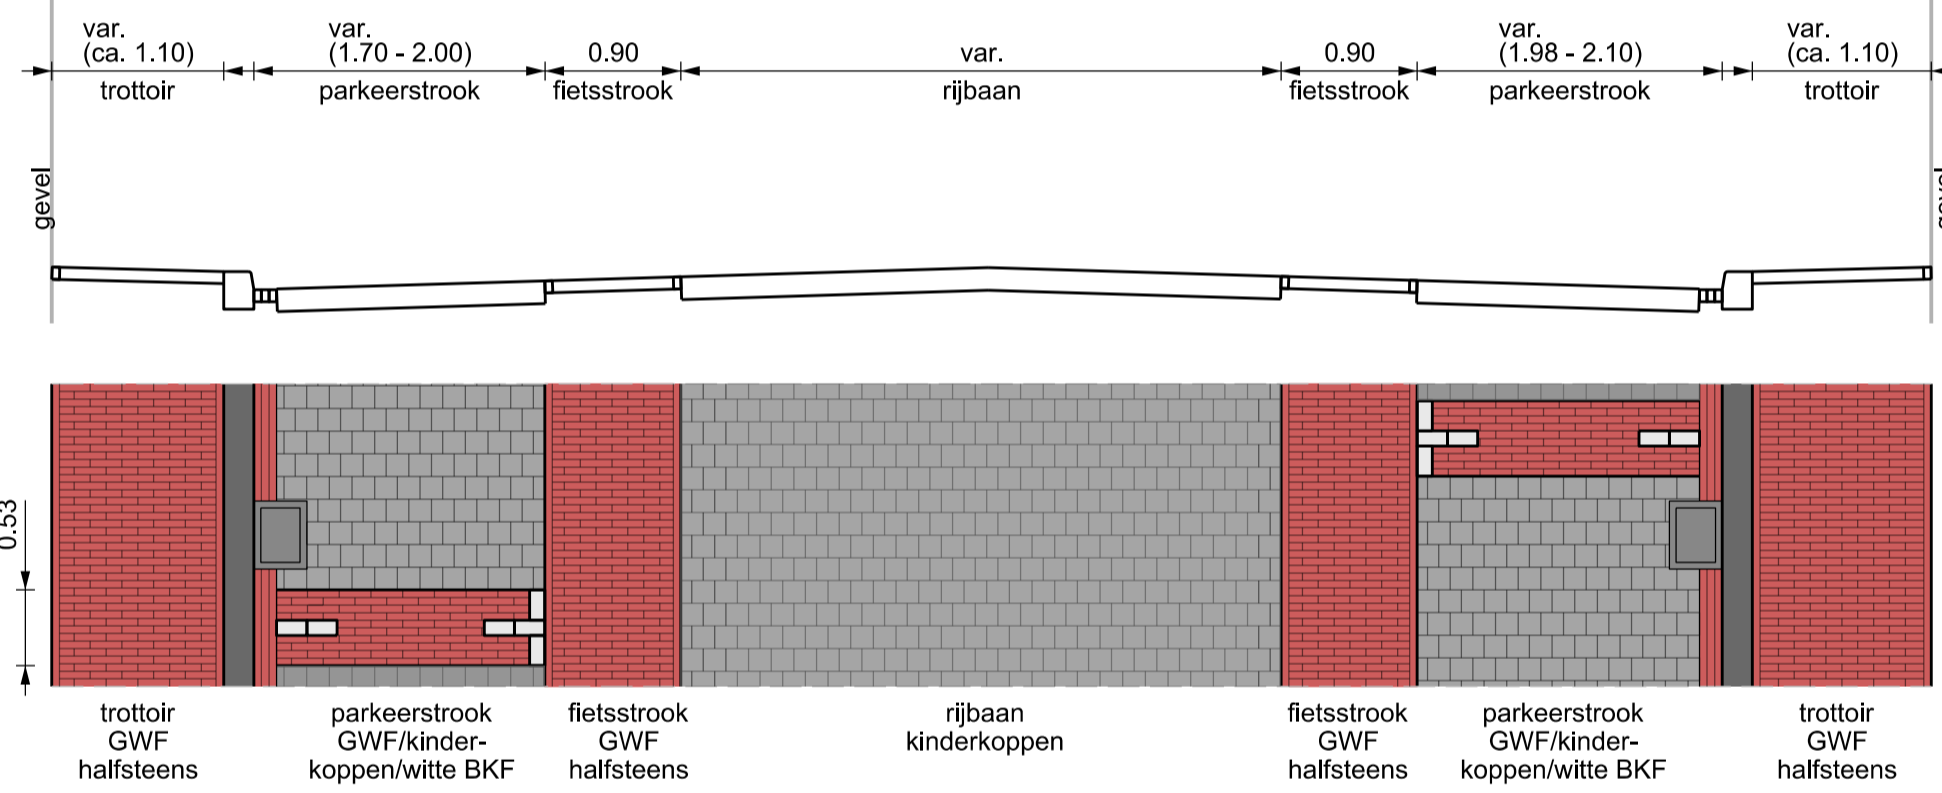


**VERKLARING**

- Werkgrens
- Straatkolk aanbrengen
- Geleidebandkolk aanbrengen (hergebruik)
- Aanbrengen putrand DWA
- Aanbrengen putrand HWA
- Putrand op hoogte stellen
- Aanbrengen trottoirband 130x150x250 mm (natuursteen)
- Aanbrengen inritbanden 150x170 mm, incl. verloopbanden naar TB 130/150x250 mm (natuursteen)
- Aanbrengen trottoirband 130/150x250 mm verlaagde bochtband (natuursteen)
- Aanbrengen geleideband 50/200x250 mm
- Aanbrengen inritbanden 200x250, incl. verloopbanden naar GB 50/200x250
- Aanbrengen verloopband
- Aanbrengen goot
- Aanbrengen goottegels 300x150x80 mm in specie
- Aanbrengen bakken waalformaat (halfsteensverband, deels vrijkomend)
- Aanbrengen bakken keelformaat (halfsteensverband, deels vrijkomend)
- Aanbrengen bakken keelformaat (halfsteensverband, vrijkomend, rood)
- Aanbrengen bakken keelformaat (elkboogverband, vrijkomend, Nero)
- Aanbrengen kinderkoppen (halfsteensverband, vrijkomend)
- Aanbrengen tegels 300x300x60 mm
- Aanbrengen tegels 300x300x60 mm - wit
- Aanbrengen paal

**DEFINITIEF ONTWERP**

versie	omschrijving	datum	getekend	gecont.
Buroinfra Ingenieursbureau civiele techniek				
opdrachtgever: <b>Gemeente Middelburg</b>				
omschrijving: <b>Aanleg HWA en herinrichting Breestraat Nieuwe situatie 1/2</b>				
formaat: 595x1189		schaal: 1:200		aantal bladen: 5
				blad: 4
getekend	paraaf	datum	tekening nummer	bestek nummer
gecontroleerd	WvdD	11 - 12 - 2024	B414-001	B414
	JUN	11 - 12 - 2024		

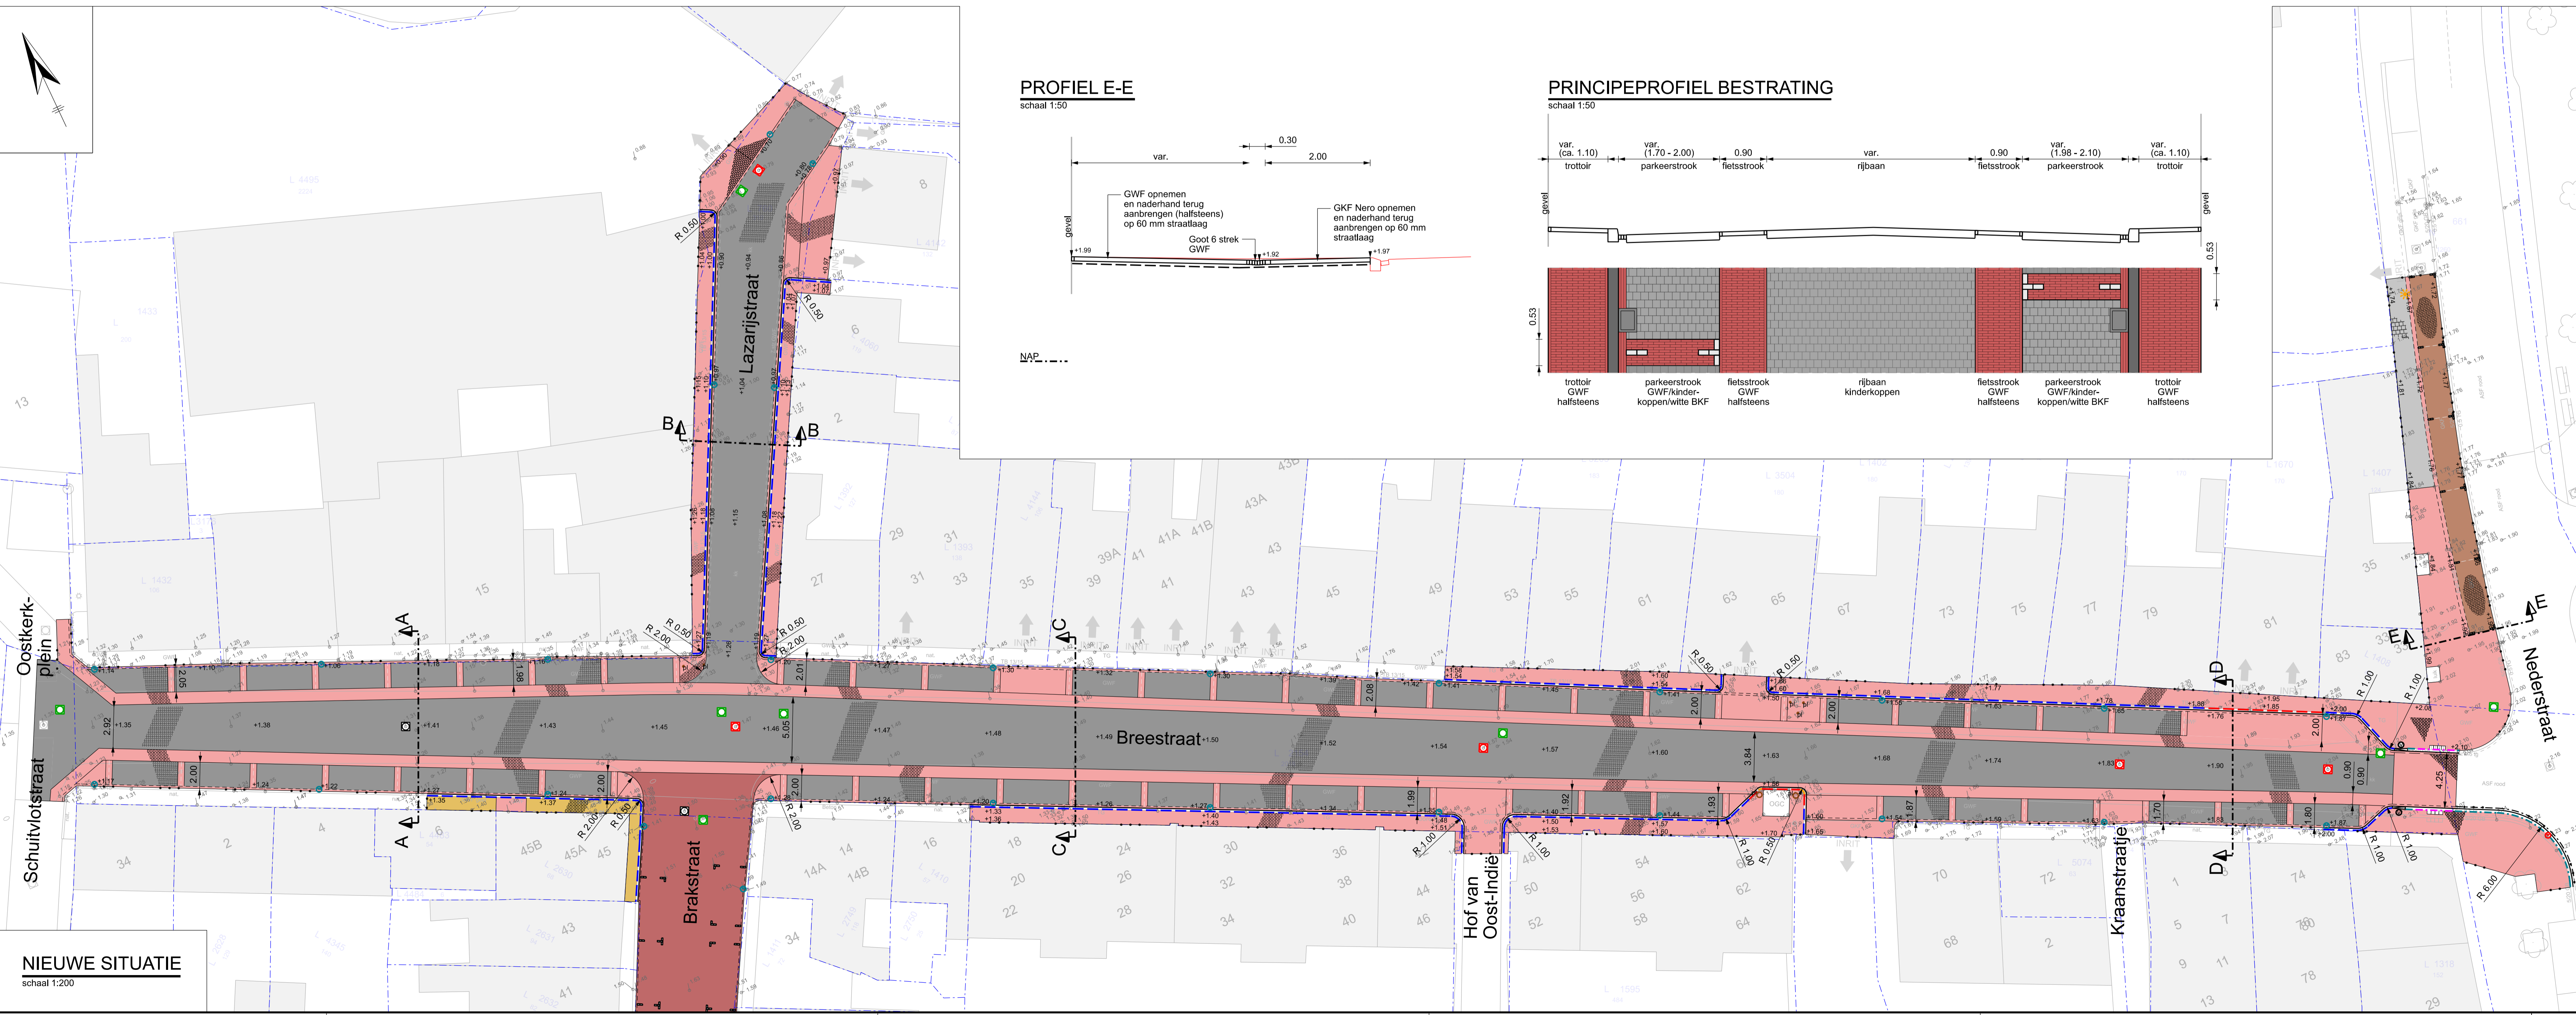

**NIEUWE SITUATIE**  
schaal 1:200