


Voorbeeld te plaatsen C12 bord met onderborden

C12




Ma t/m Vr
08:00 - 08:45

Uitgezonderd
schoolvakanties

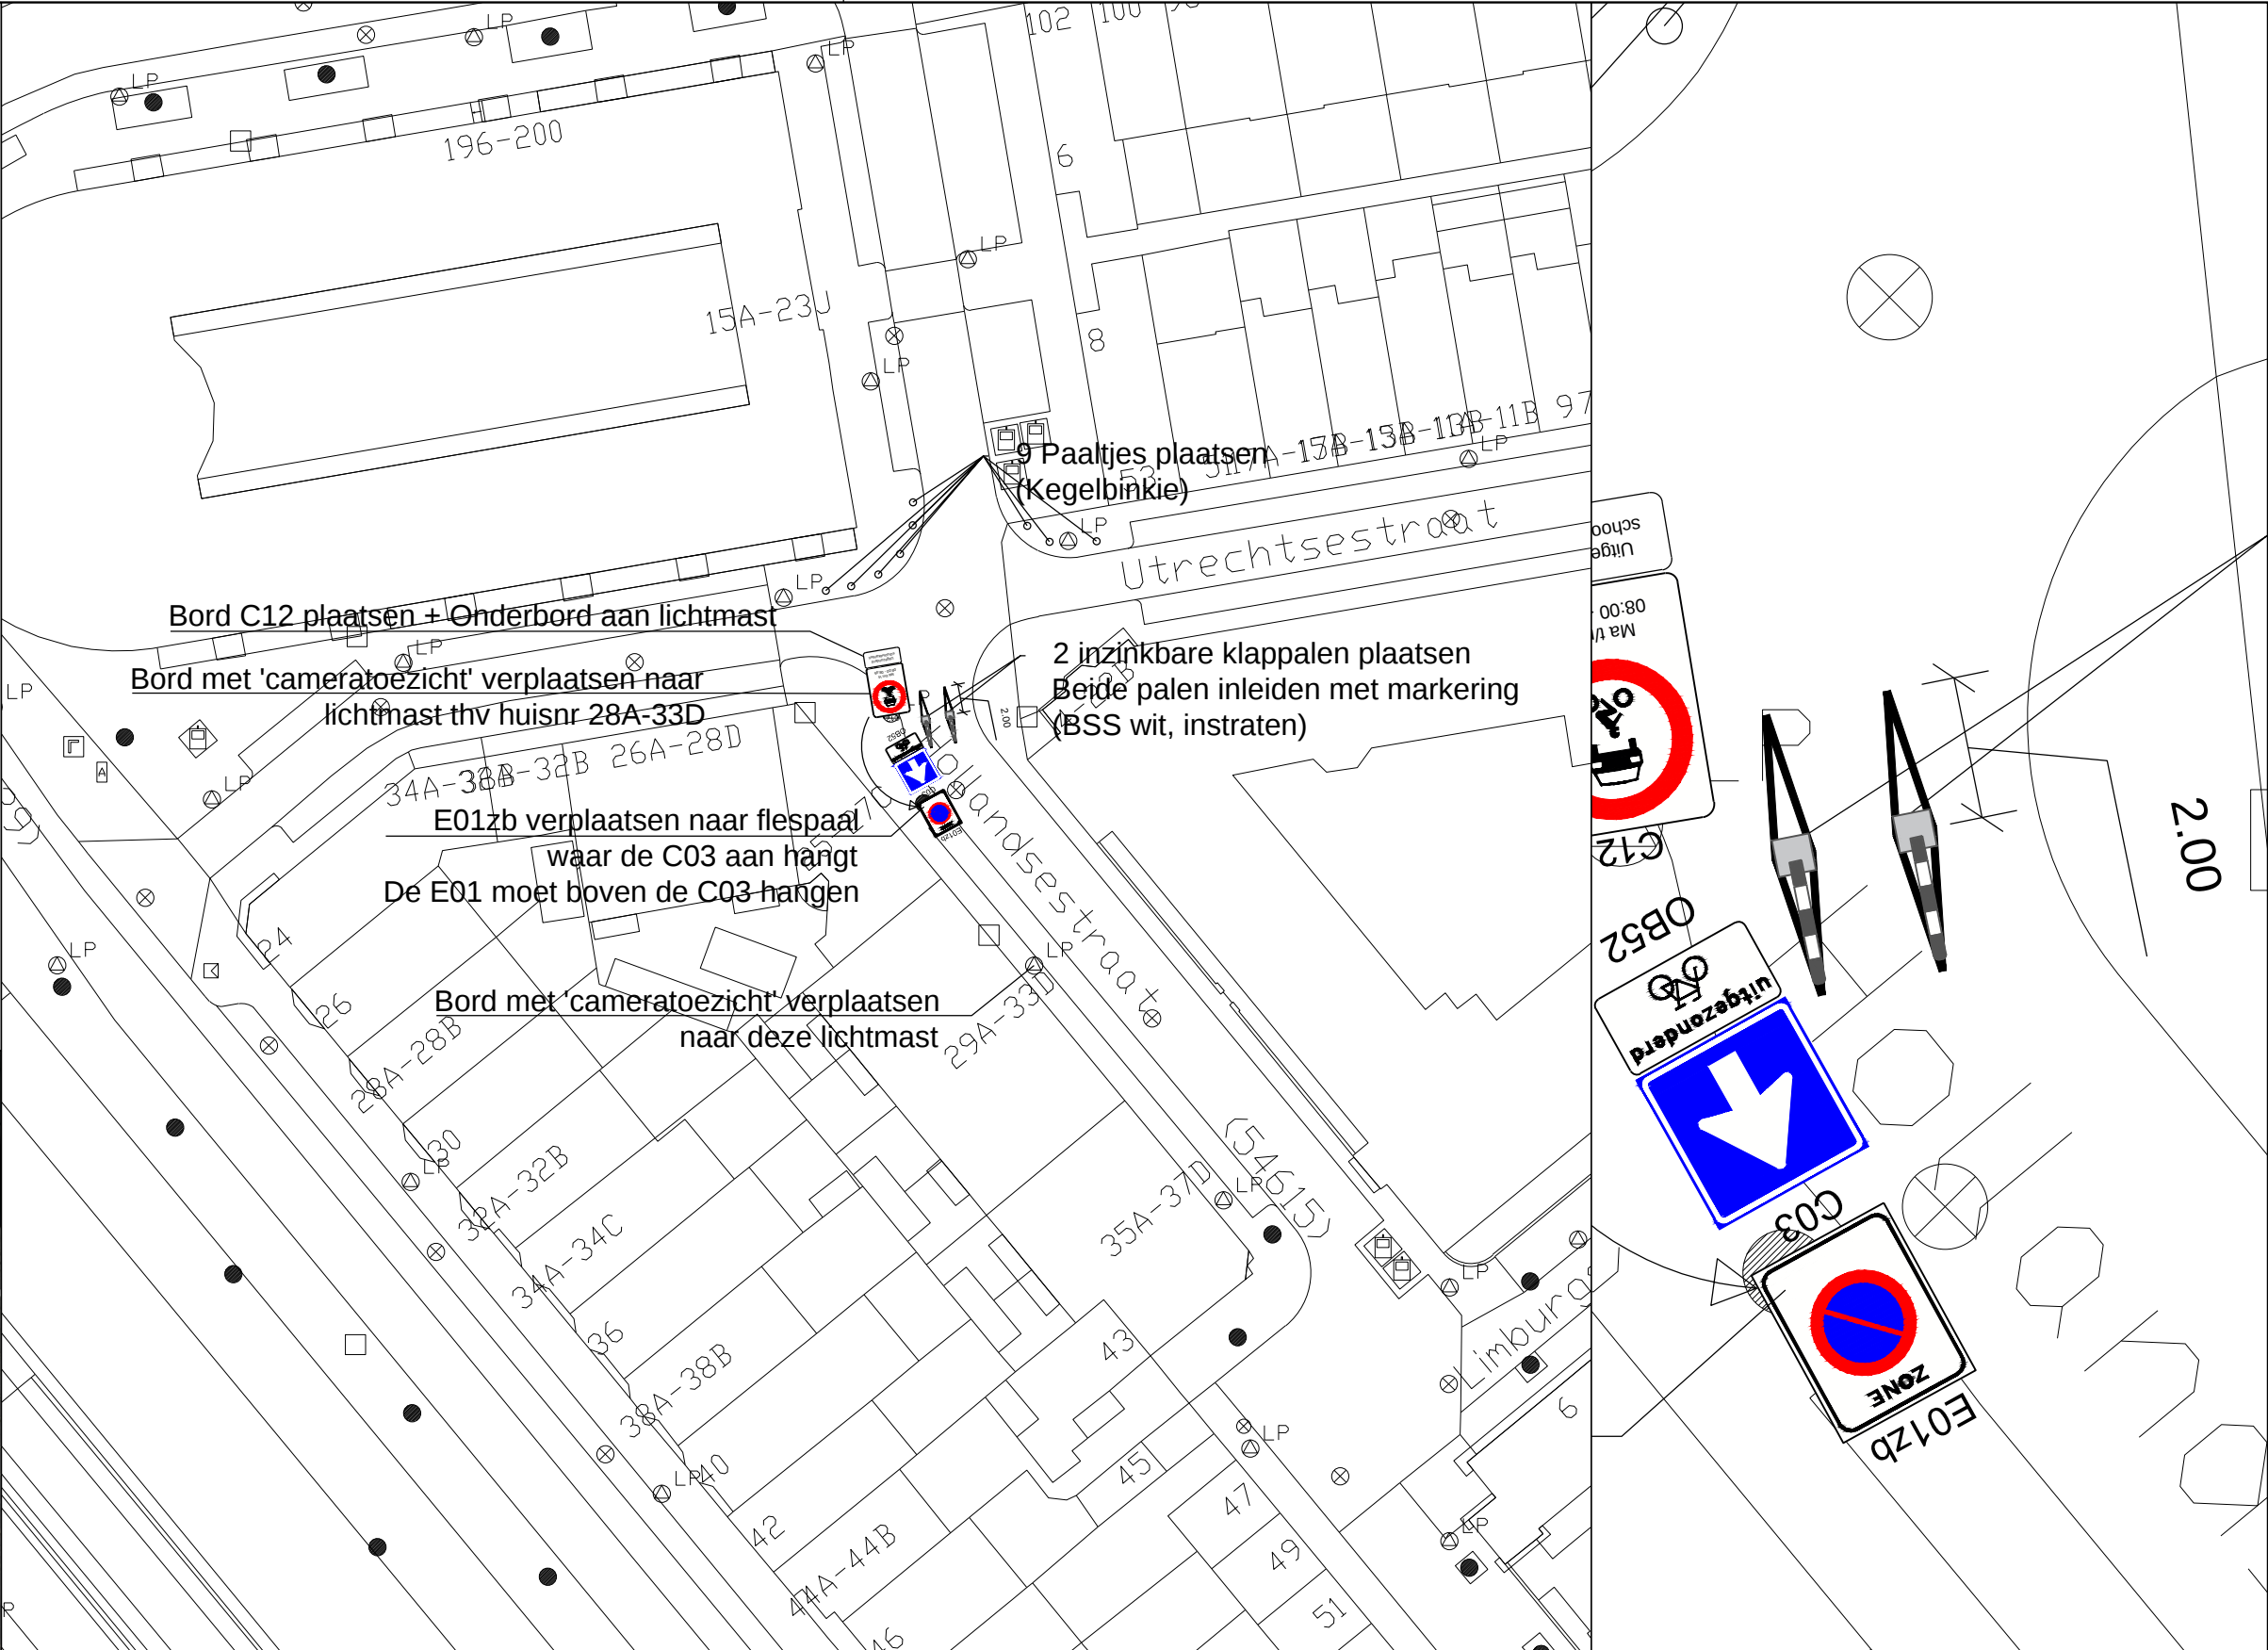

Type inzinkbare klappaal

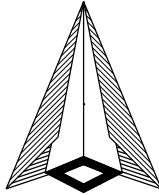

Schaal: 1:500
Verkeersbesluit:
Ja

Tekening
Hollandsestraat Schoolstraat



Gemeente Rotterdam
Stadsontwikkeling
Afdeling Mobiliteit

Geied: Feijenoord
Bestandsnaam:
MOB24-031

Buurt: