


Verplaatsen bord E06 incl.
 onderbord met kenteken
 "L-718-PH".
 Plaatsen nieuwe flespaal.

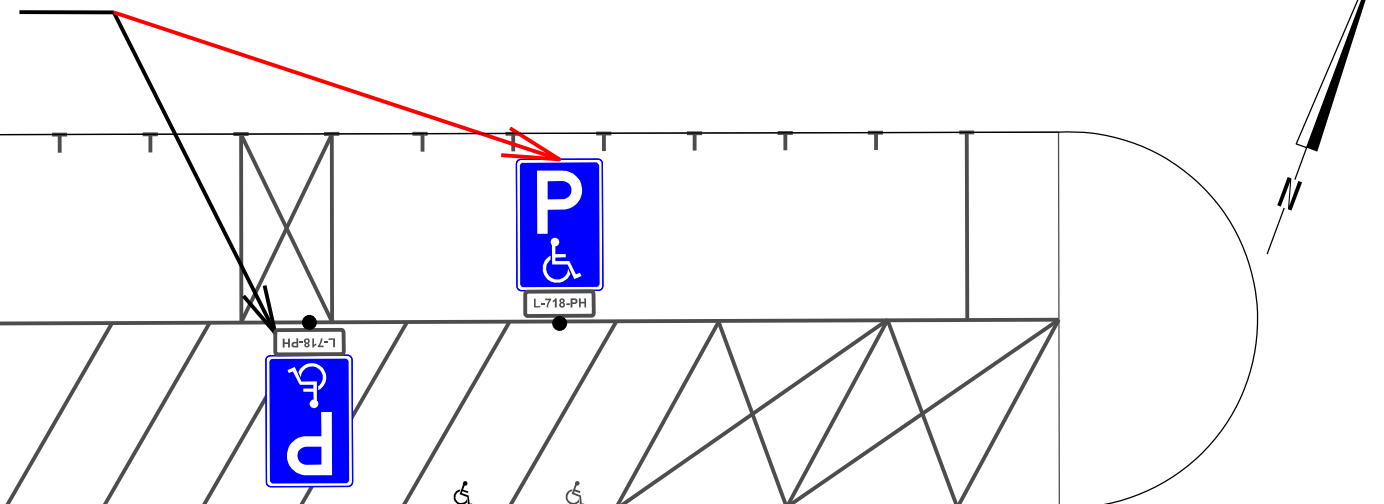

Aanbrengen
 markering
 symbool
 gehandicapten

17-143

Heerlen

domein Ruimte

team Stadsingenieurs	get K.S. micro	vervangen door	volgnr
"stadsbeeld bepalend"	chef		
projectnr.	bladen	hoofd krt	vervangt ofm A4
besteknr. B 0000-00	blad nr.	dir	schaal 1 : 200 dat 4-2-2025



GPP Marktstraat 103 (verplaatsen)
 Kenteken : L-718-PH