


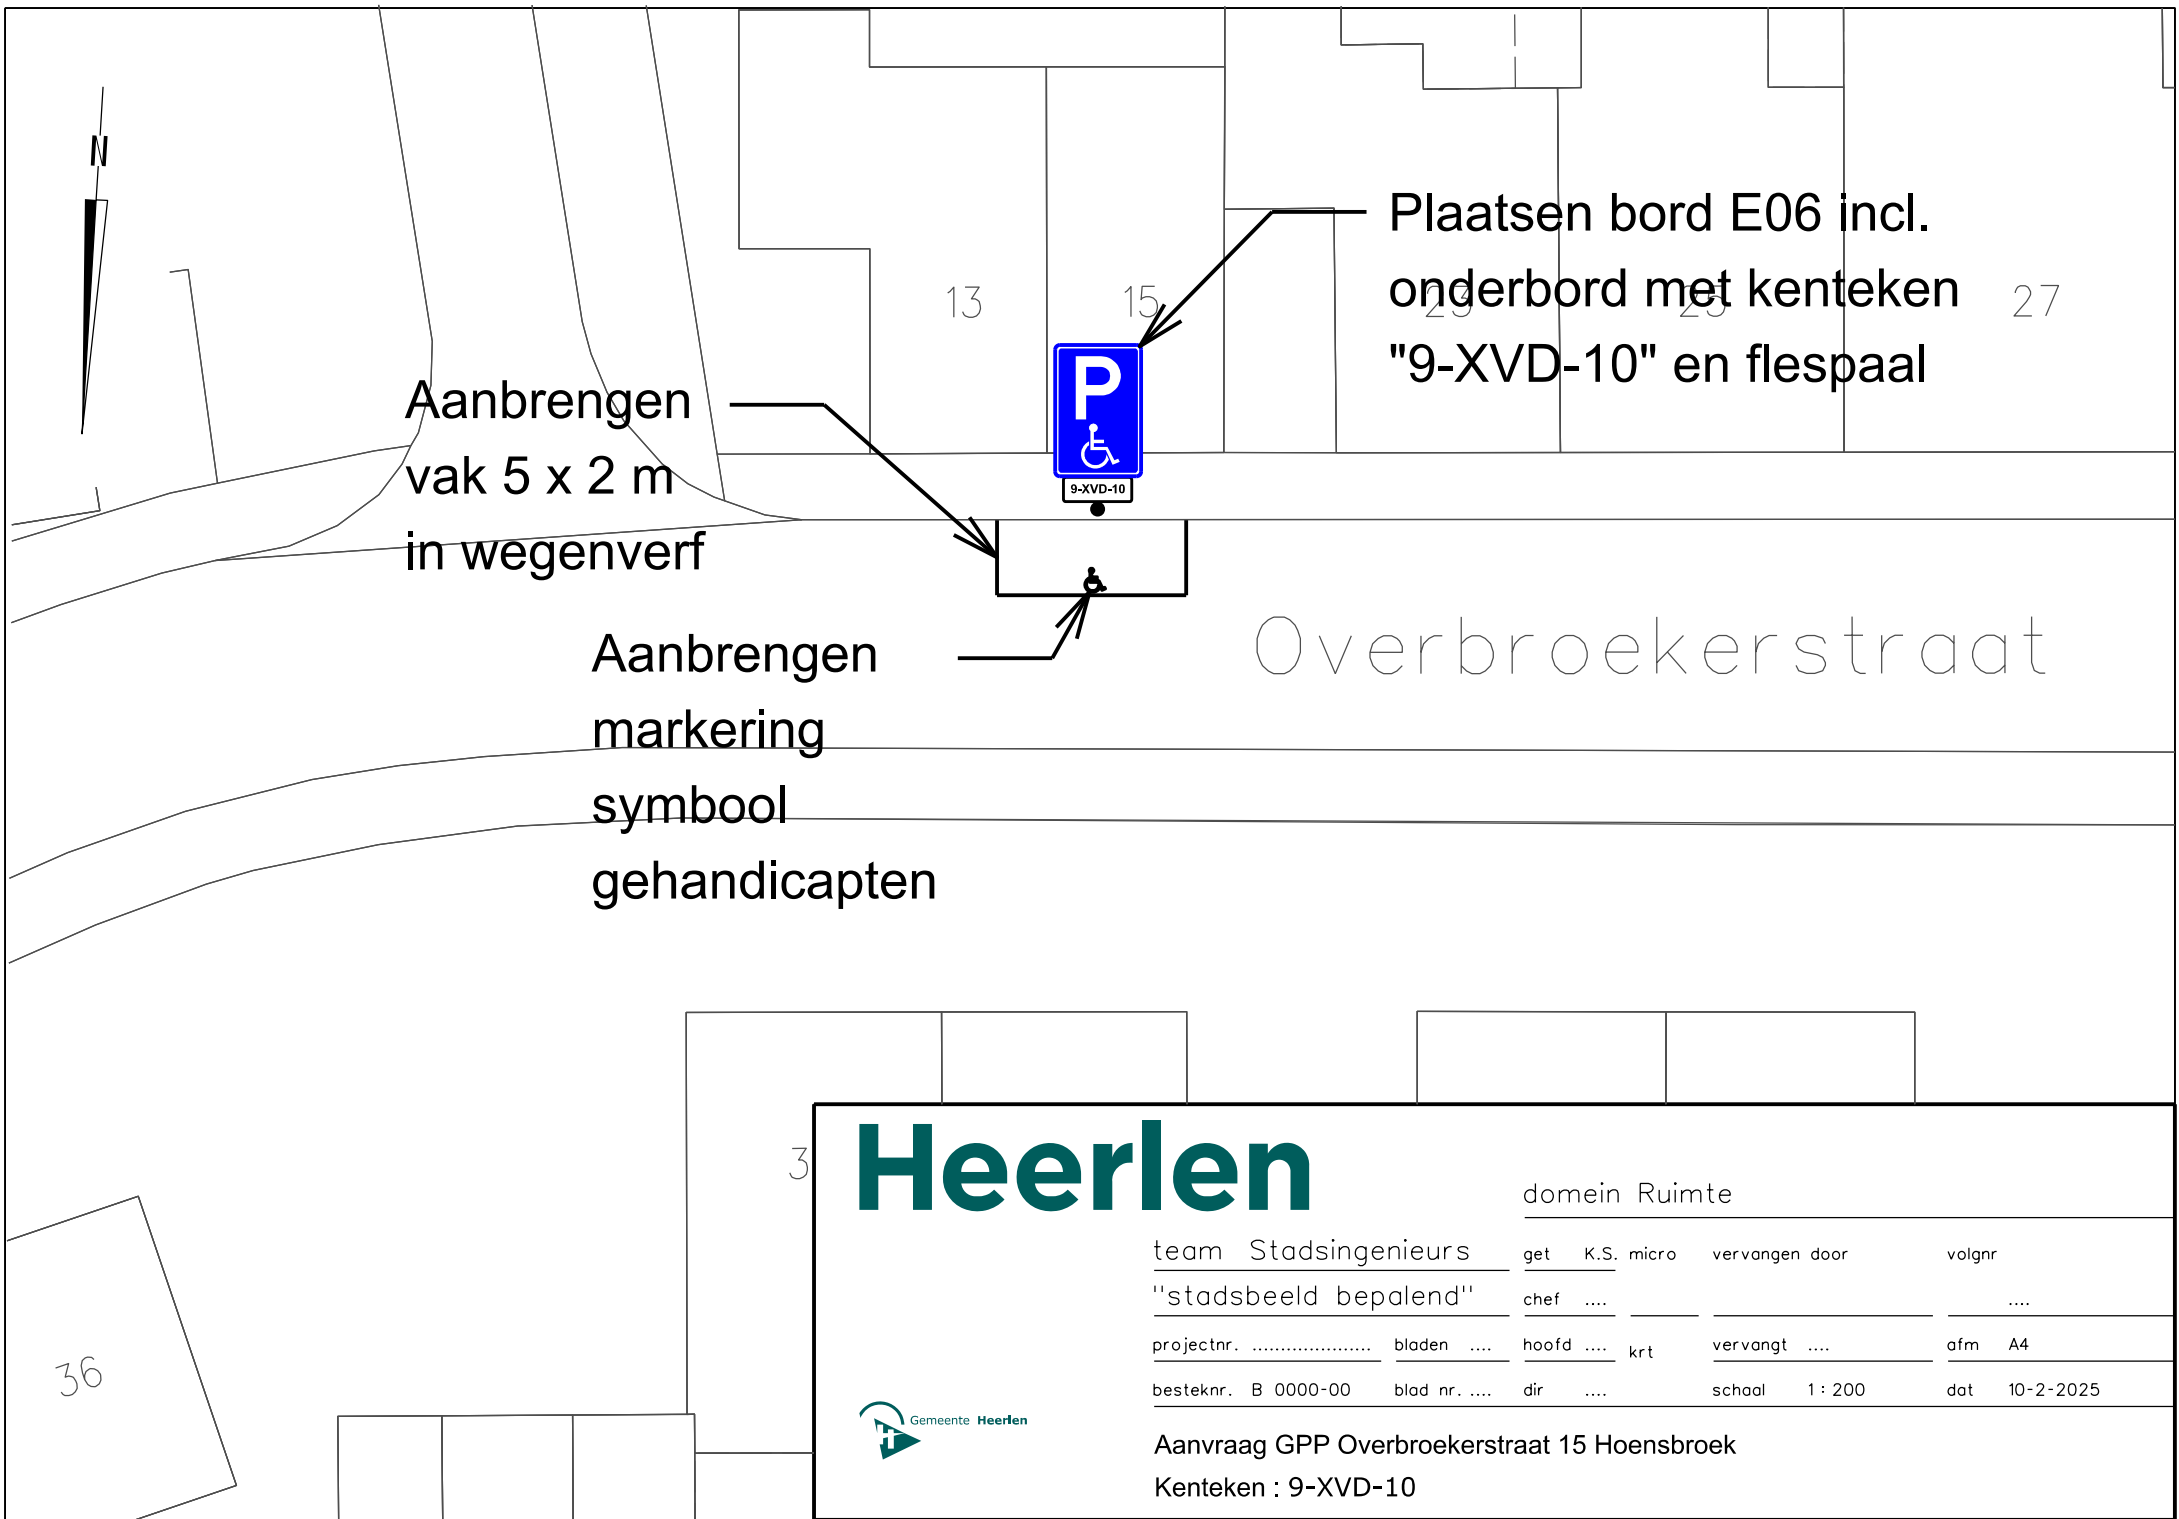

3

Heerlen

domein Ruimte

team Stadsingenieurs	get	K.S. micro	vervangen door	volgnr
"stadsbeeld bepalend"	chef			
projectnr.	bladen		hoofd	 krt
			vervangt	 ofm A4
besteknr. B 0000-00	blad nr.	dir		schaal 1 : 200
				dat 10-2-2025



Aanvraag GPP Overbroekerstraat 15 Hoensbroek
Kenteken : 9-XVD-10