


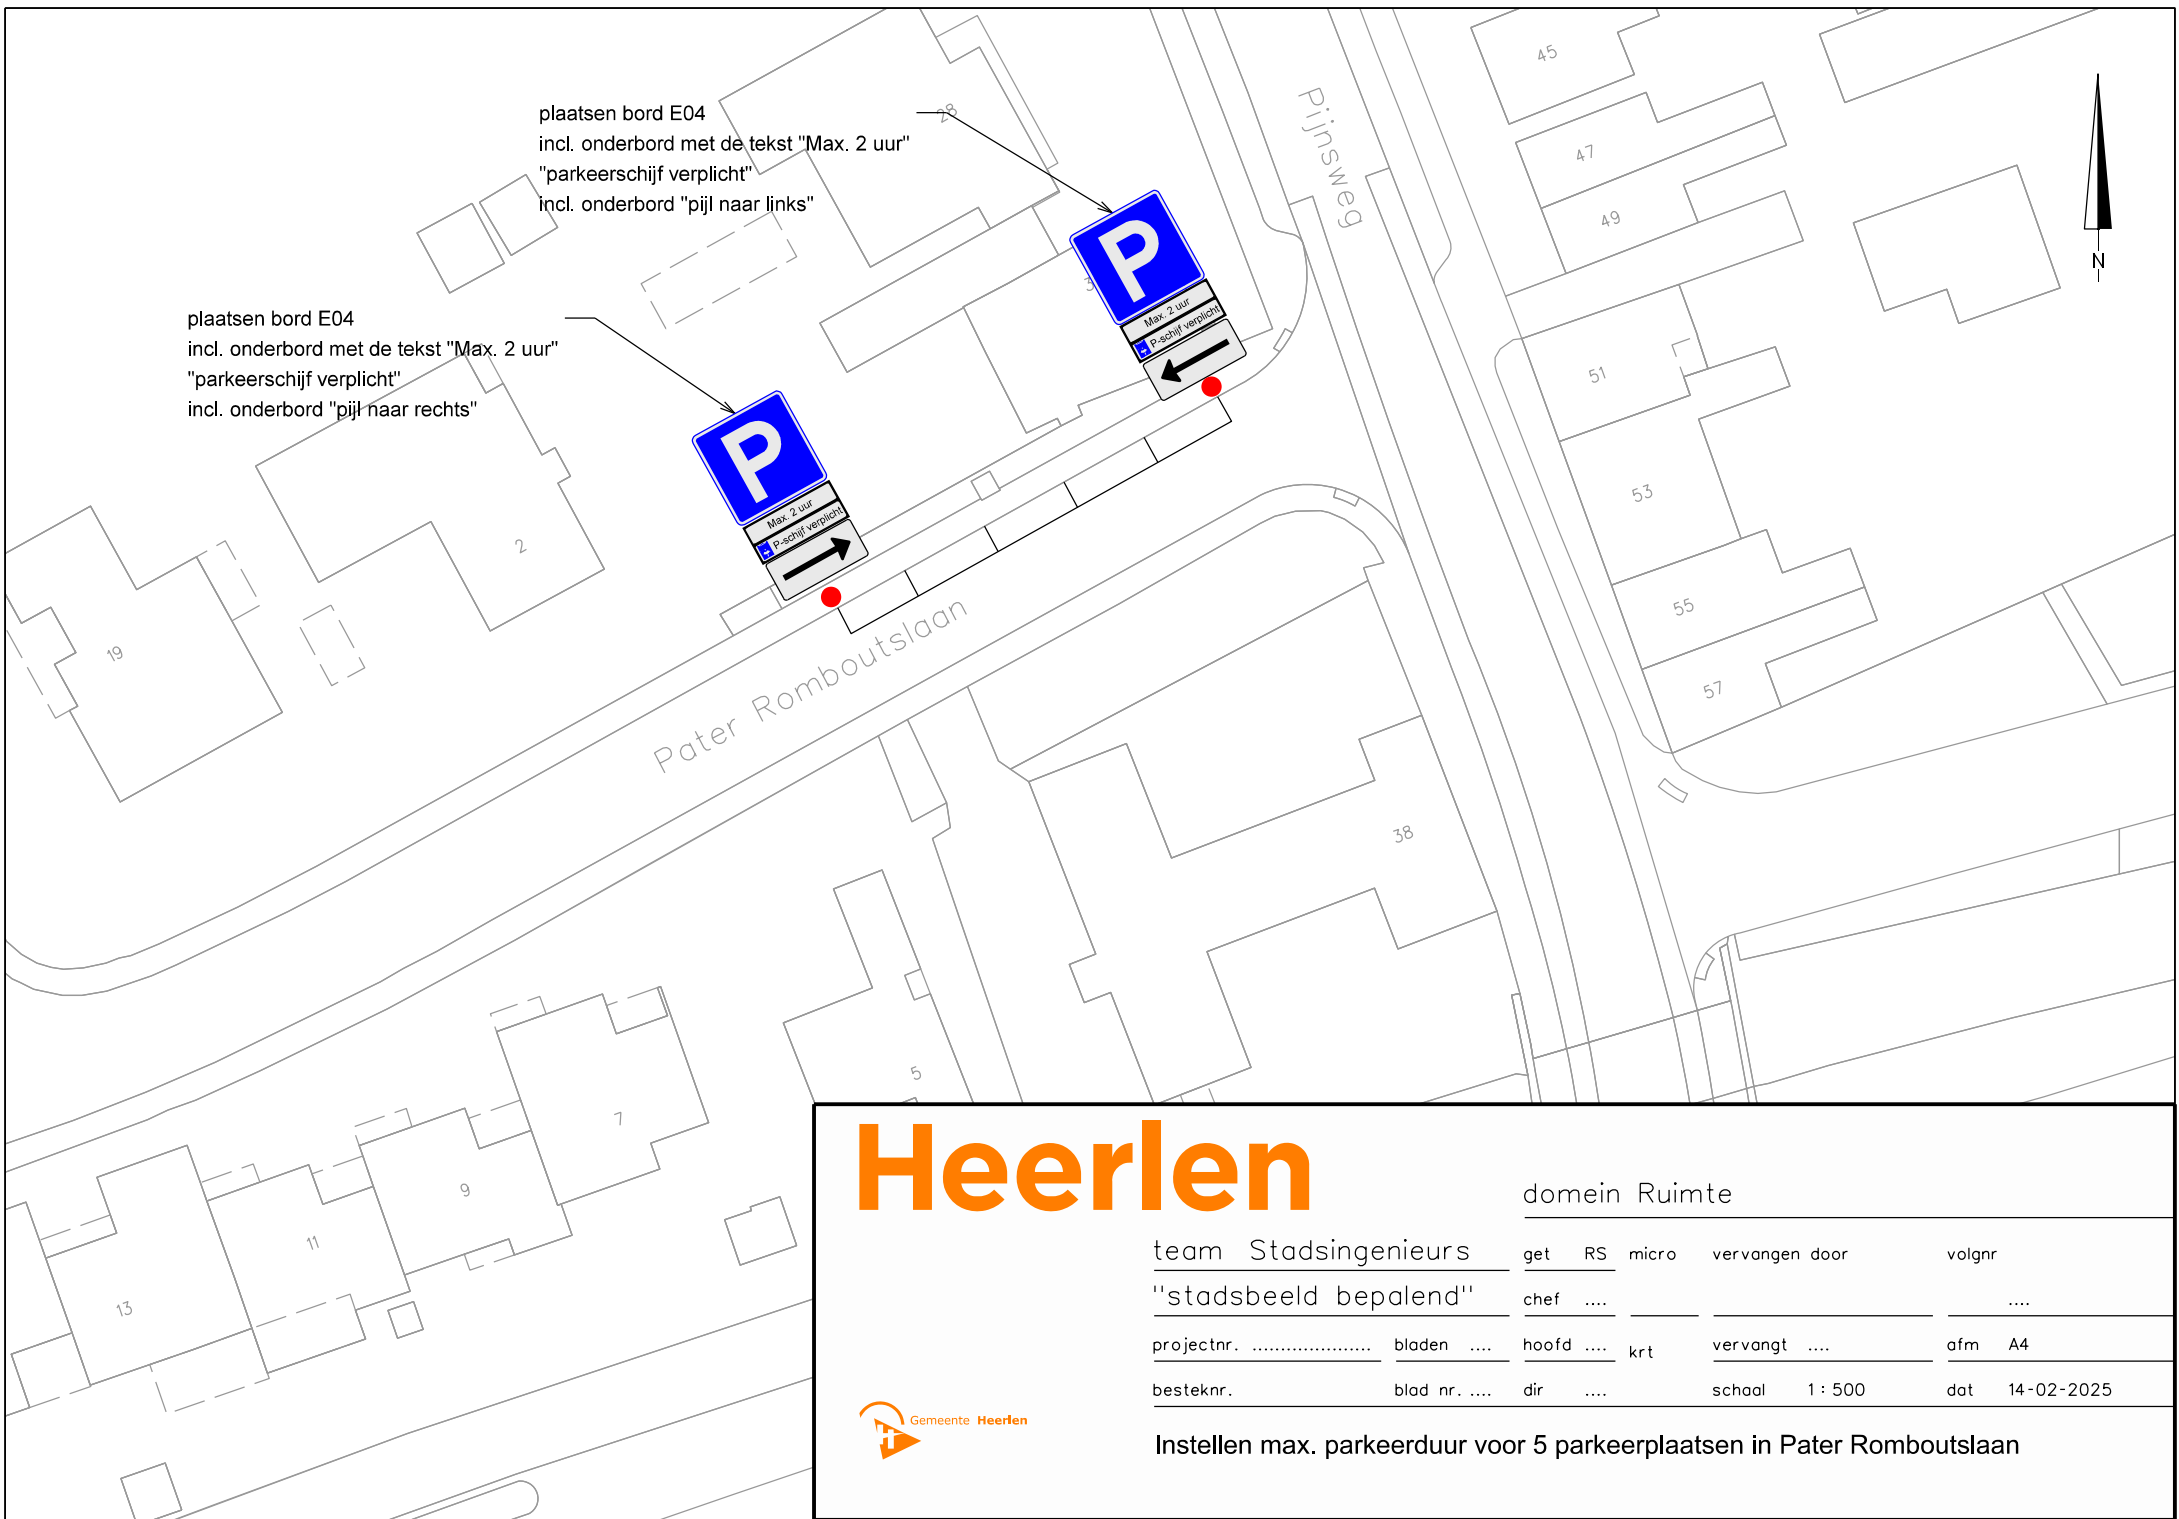

plaatsen bord E04
incl. onderbord met de tekst "Max. 2 uur"
"parkeerschijf verplicht"
incl. onderbord "pijl naar links"

plaatsen bord E04
incl. onderbord met de tekst "Max. 2 uur"
"parkeerschijf verplicht"
incl. onderbord "pijl naar rechts"

Heerlen

domein Ruimte

team Stadsingenieurs	get	RS	micro	vervangen door	volgnr
"stadsbeeld bepalend"	chef				
projectnr.	bladen		hoofd krt	vervangt	ofm A4
besteknr.	blad nr.		dir	schaal 1 : 500	dat 14-02-2025



Instellen max. parkeerduur voor 5 parkeerplaatsen in Pater Romboutslaan