


Mr. Dr. Froweinstraat

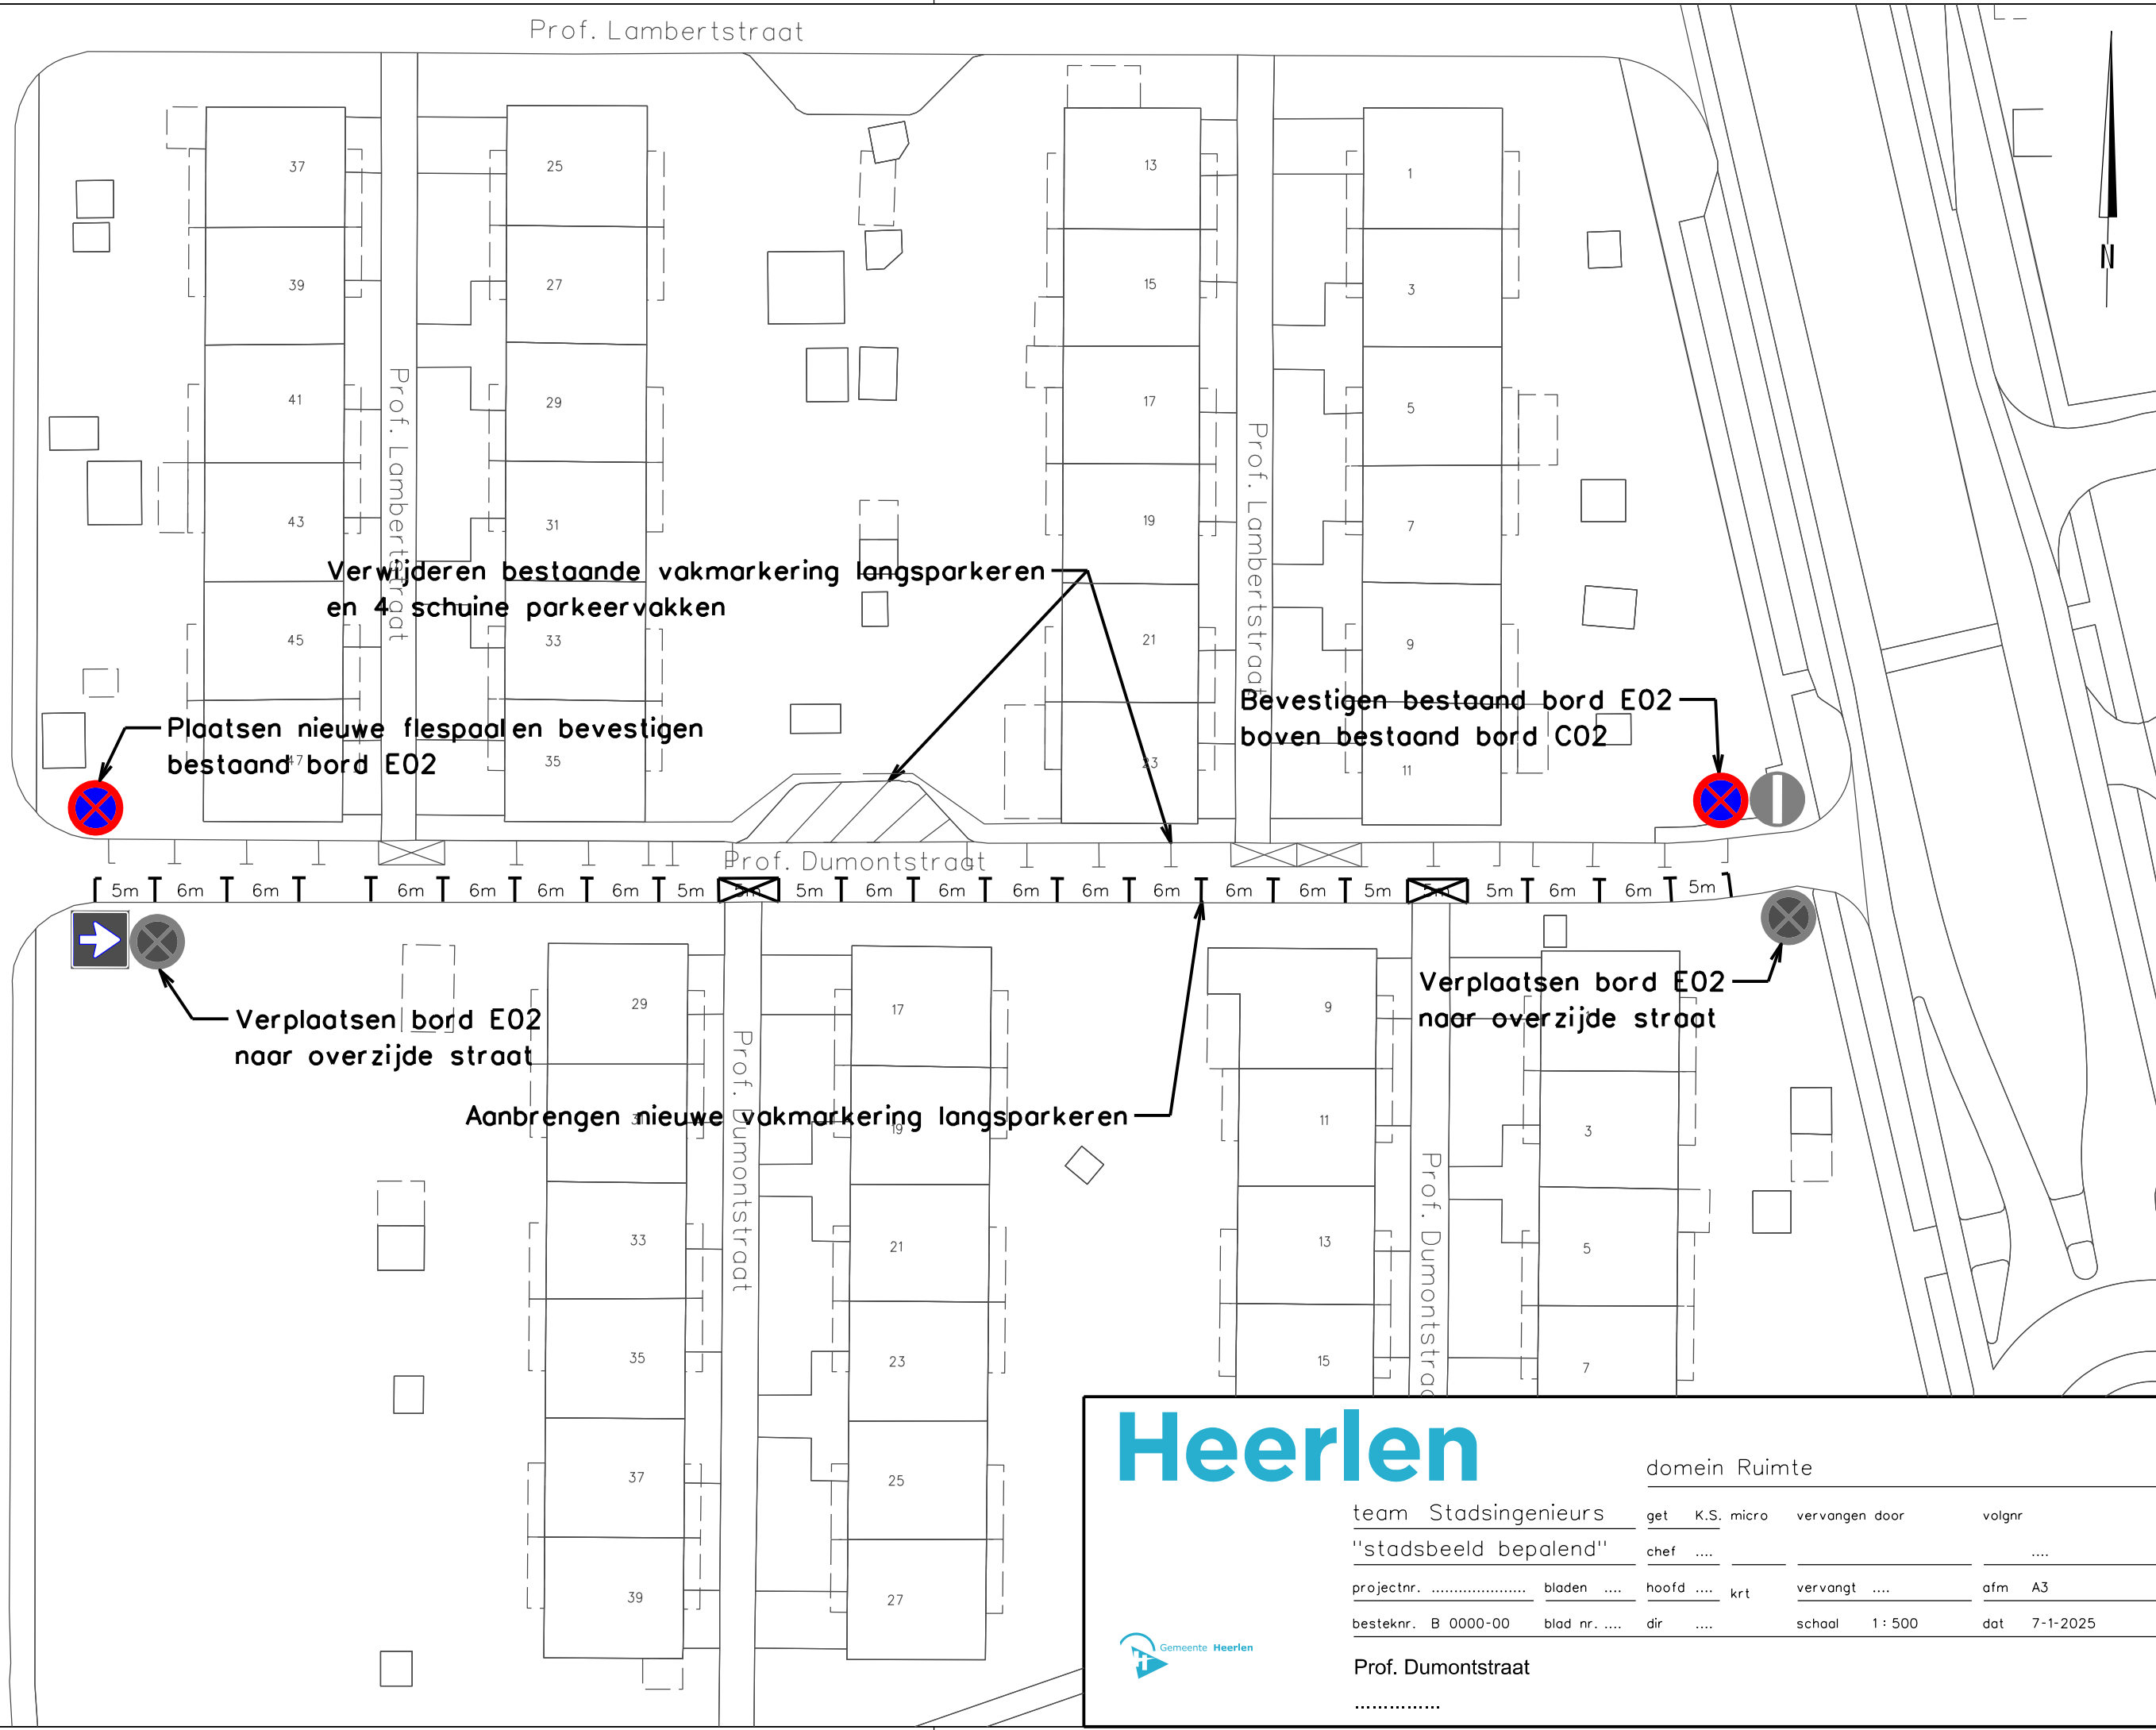

Heerlen

Gemeente Heerlen

domein Ruimte

team Stadsingenieurs	get	K.S. micro	vervangen door	volgnr
"stadsbeeld bepalend"	chef			
projectnr.	bladen		hoofd	 krt
besteknr. B 0000-00	blad nr.	dir		school 1 : 500
Prof. Dumontstraat			dat 7-1-2025	