


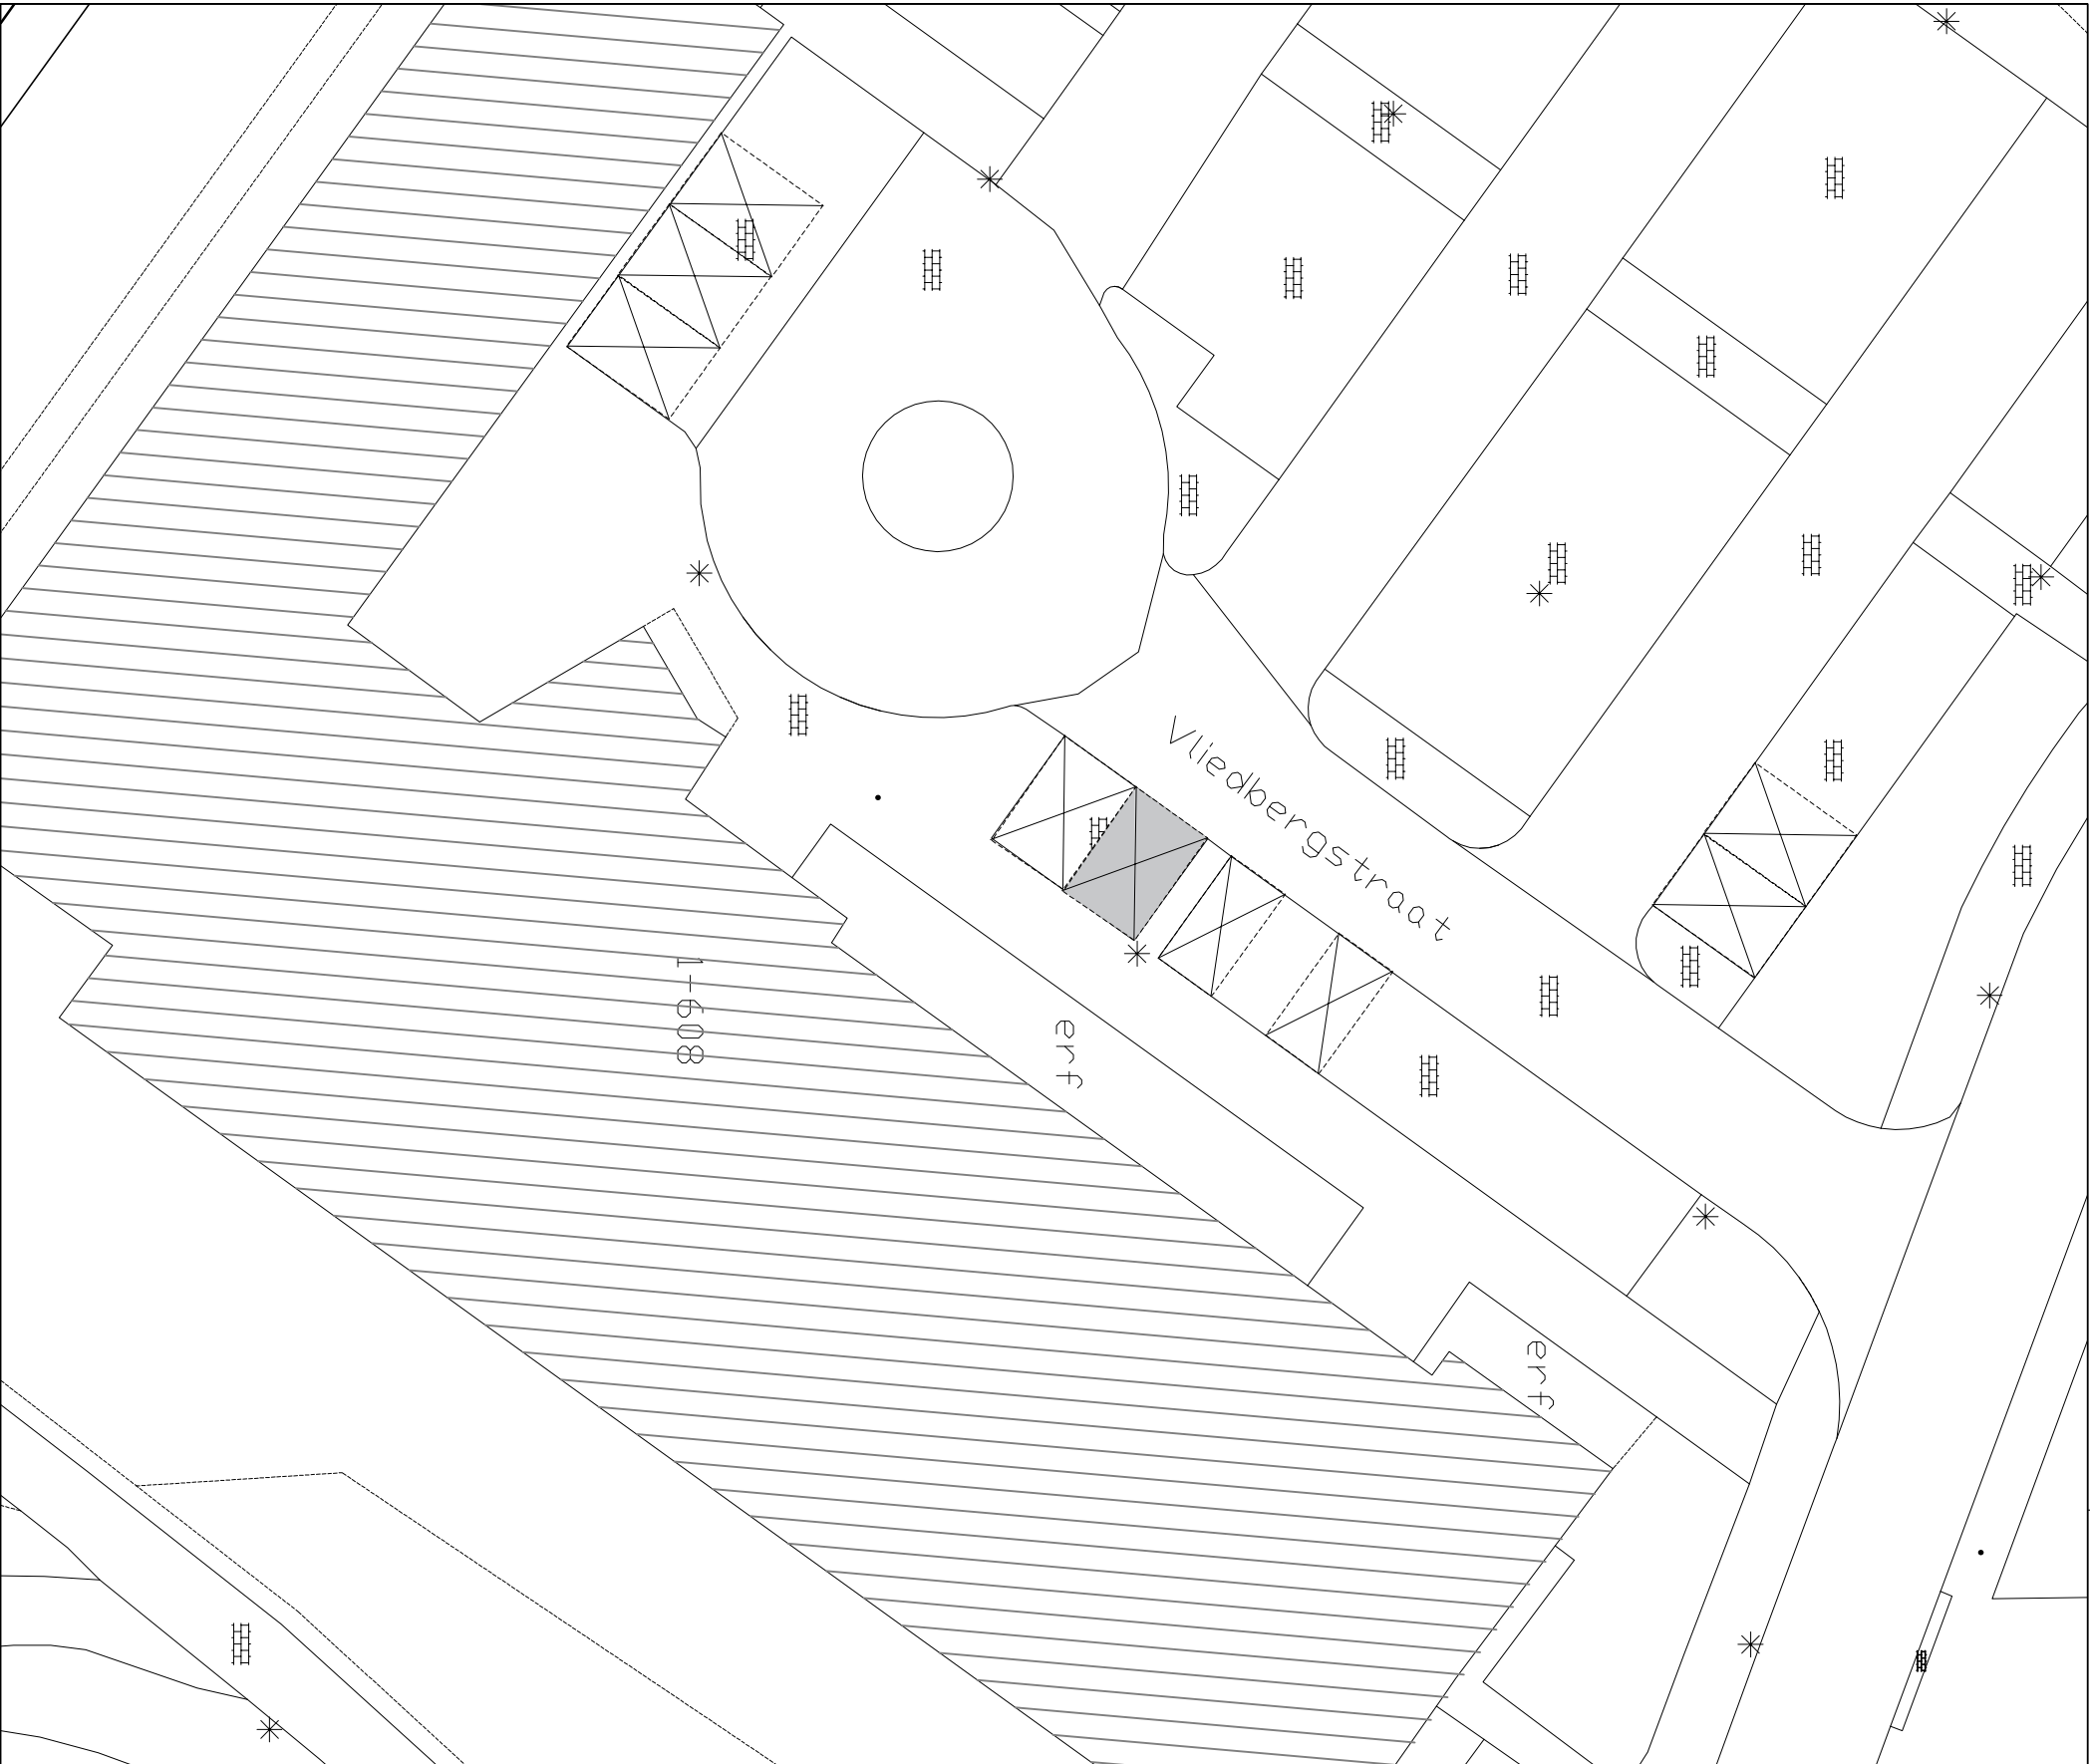


● Locatie binnen de omgeving

Bestaande gehandicapten parkeerplaats

In te richten als gehandicapten parkeerplaats

t.b.v. voertuig met kenteken

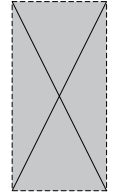

 GEMEENTE voorne aan zee Oostzanddijk 26 Postbus 13 3220 AA HELLEVOETSLUIS Telefoon : 14 0181							
Getekend:	JB	Datum:	27-02-2025	Formaat:	A3	Schaal:	1:300
Betreft:	Gehandicaptenparkeerplaats						
GPP tpv:	Vliedbergstraat nabij 404, Hellevoetsluis						
Project no.:	2 5 - 0 1 5	Tekening no.:	0 1 1	Status:	definitief	wijziging:	0